



## VEEMÕÕDUSÕLME ASUKOHT

1:50

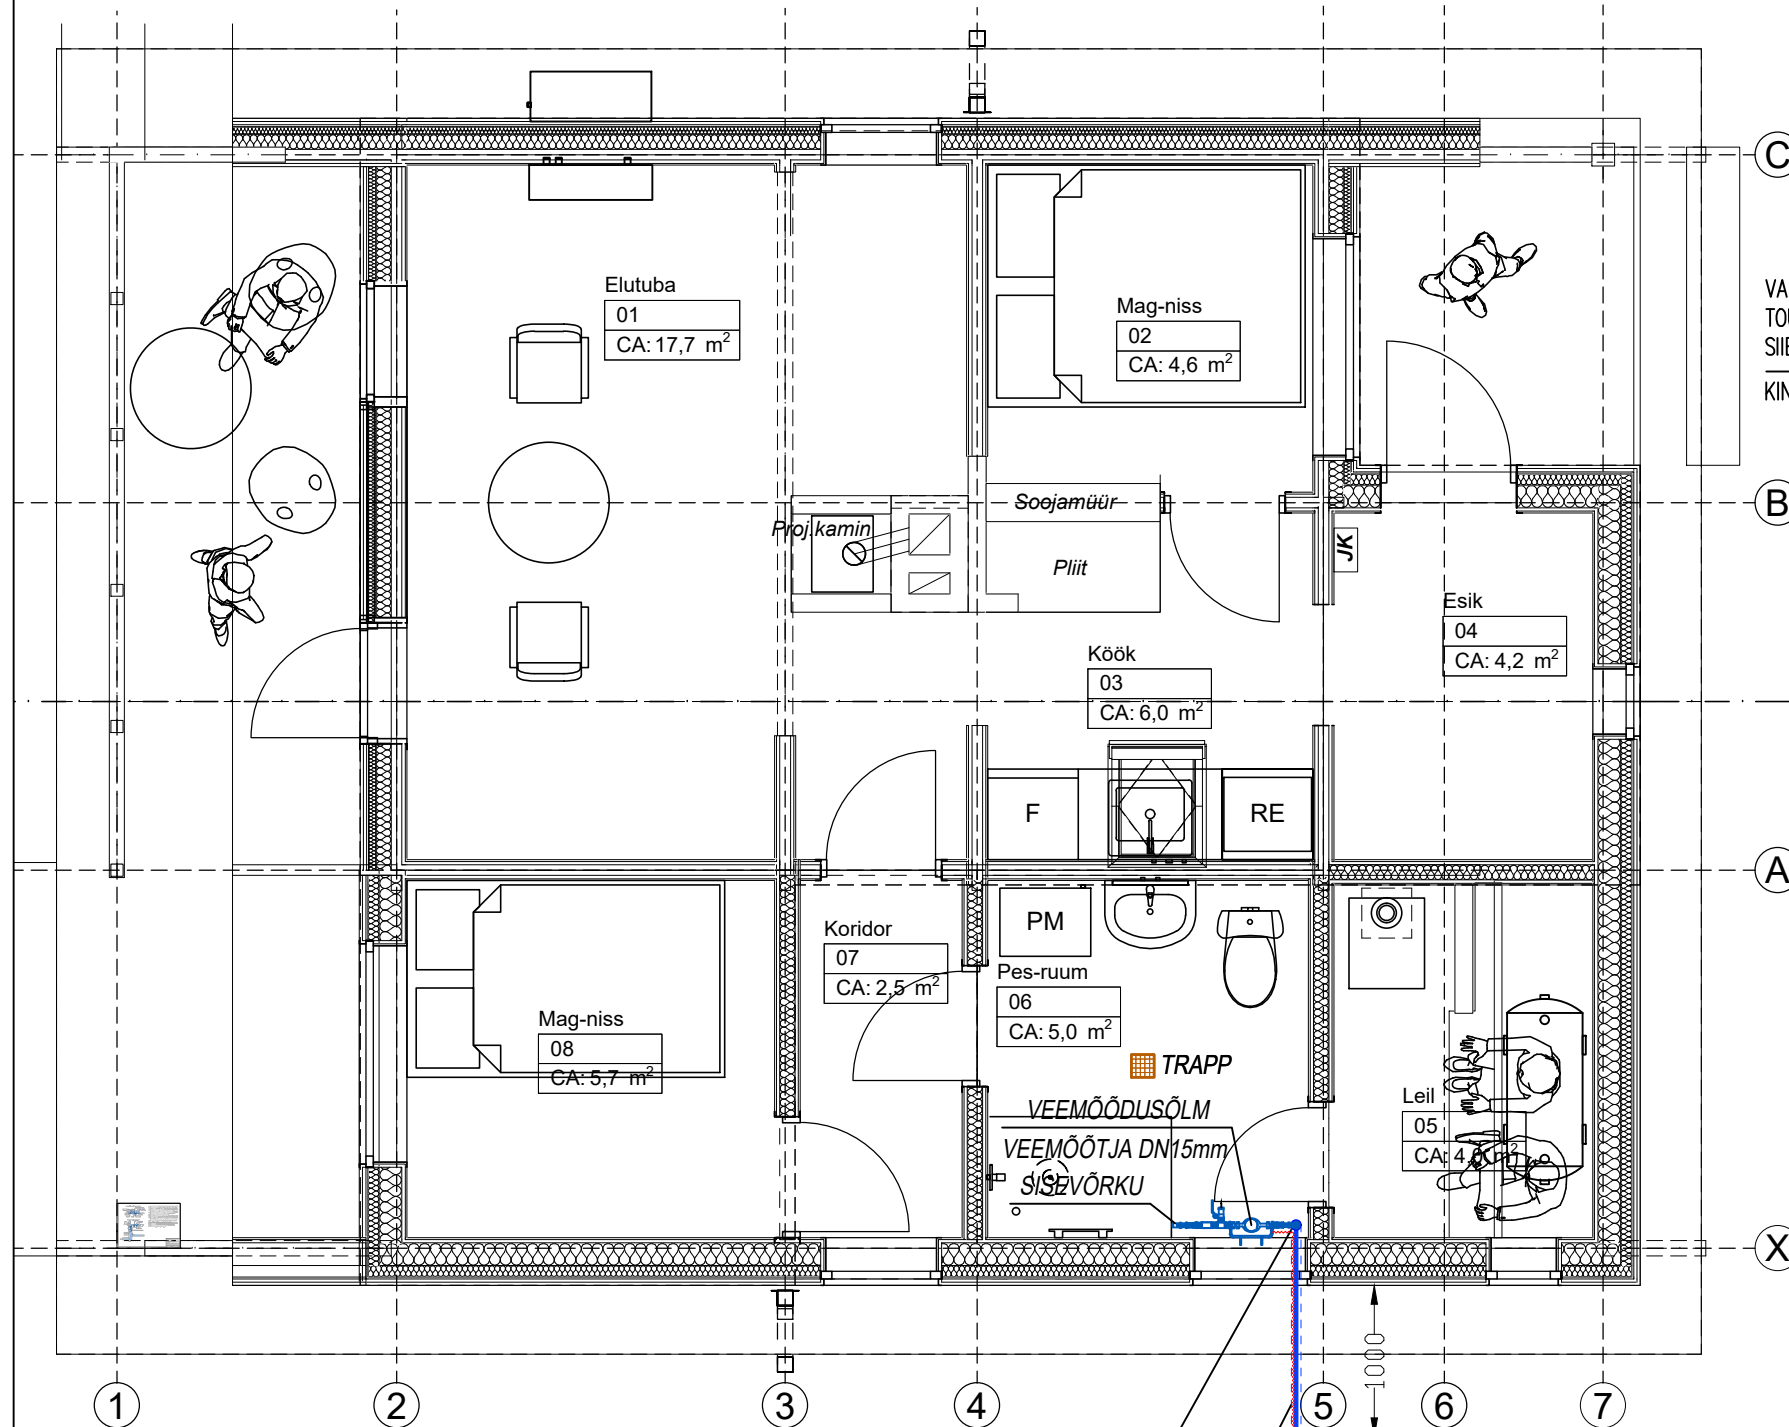

## VEEMÕÕDUSÕLME PEALTVAADE

1:10

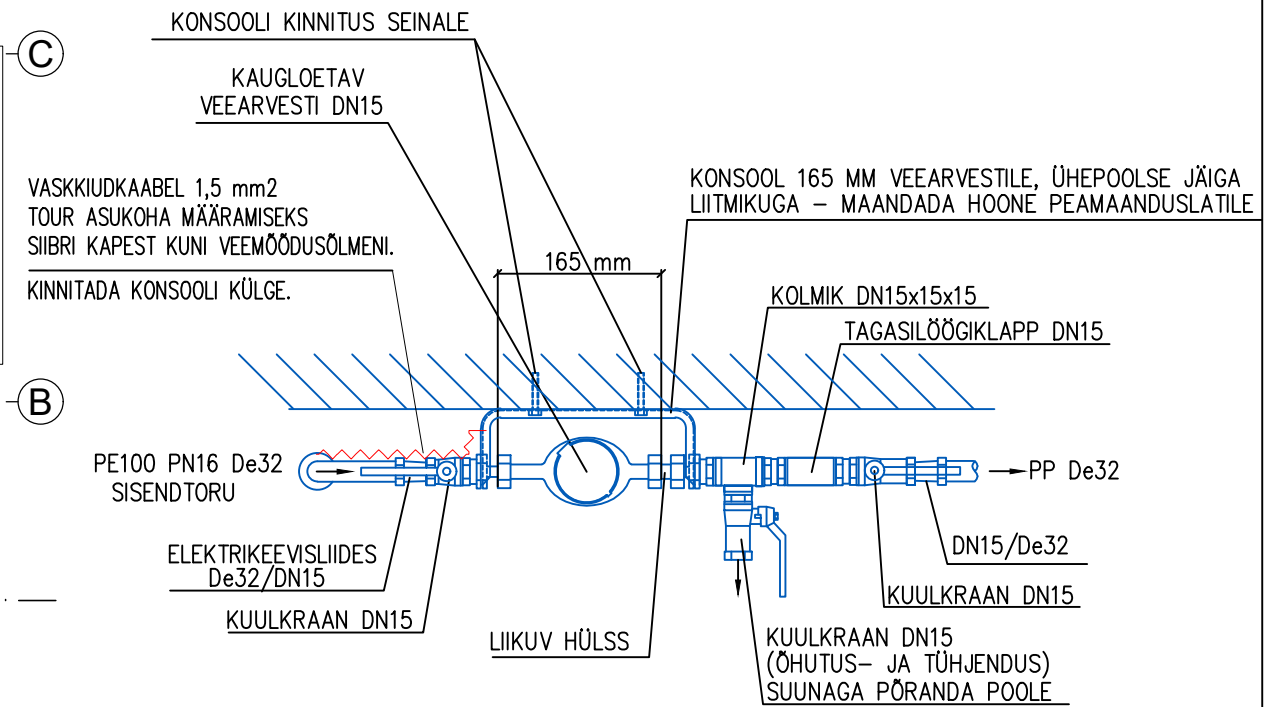

## MÄRKUSED:

- VEEARVESTI PAIGALDATAKSE HORISONTAALSELT NÄIDIKUGA ÜLESPOOLE.
- SISENDTORU KÄÄNAKUD/ÜHENDUSED PEAVAD OLEMA TEOSTATUD ELEKTRIKEEVISLIITMIKUTEGA.
- VEESISENDUSEGA KOOS PAIGALDATAV MÄRKEKAABEL KINNITADA VEEMÕÕTJA KONSOLLI KÜLGE.
- VEEMÕÕDUSÕLMES EI TOHI OLLA VEEARVESTIST MÕÖDA VIIVAT TORU.
- HÜLSI ULATUS PÕRANDAST 0,15m.

|   |                                          |                                                            |                         |
|---|------------------------------------------|------------------------------------------------------------|-------------------------|
| OBJEKTI NIMI<br>ASUKOHT:<br><br>Aiamaja rekonstrueerimine<br>ja laiendamine<br><br>Lagle tee 2 Vääna-Jõesuu küla Harku vald | TELLJA<br>ARHITEKTIBÜROO<br>ORUB OÜ      | LIITUMISPROJEKT<br><br>JÕONISE NIMETUS<br><br>Veemõõdusõlm | MÕÕTKAVA<br><br>1:50/10 |
|   | VASTUTAV SPETSIALIST<br>Svetlana Moltsar |                                                            | KUUPÄEV<br>08.03.2021   |
|   | TÖÖ NR.<br>2021-09                       |                                                            | ERIALA<br>VK            |
| IN-ArHITEKTUURI Studio OÜ                                                                                                   |                                          |                                                            |                         |