


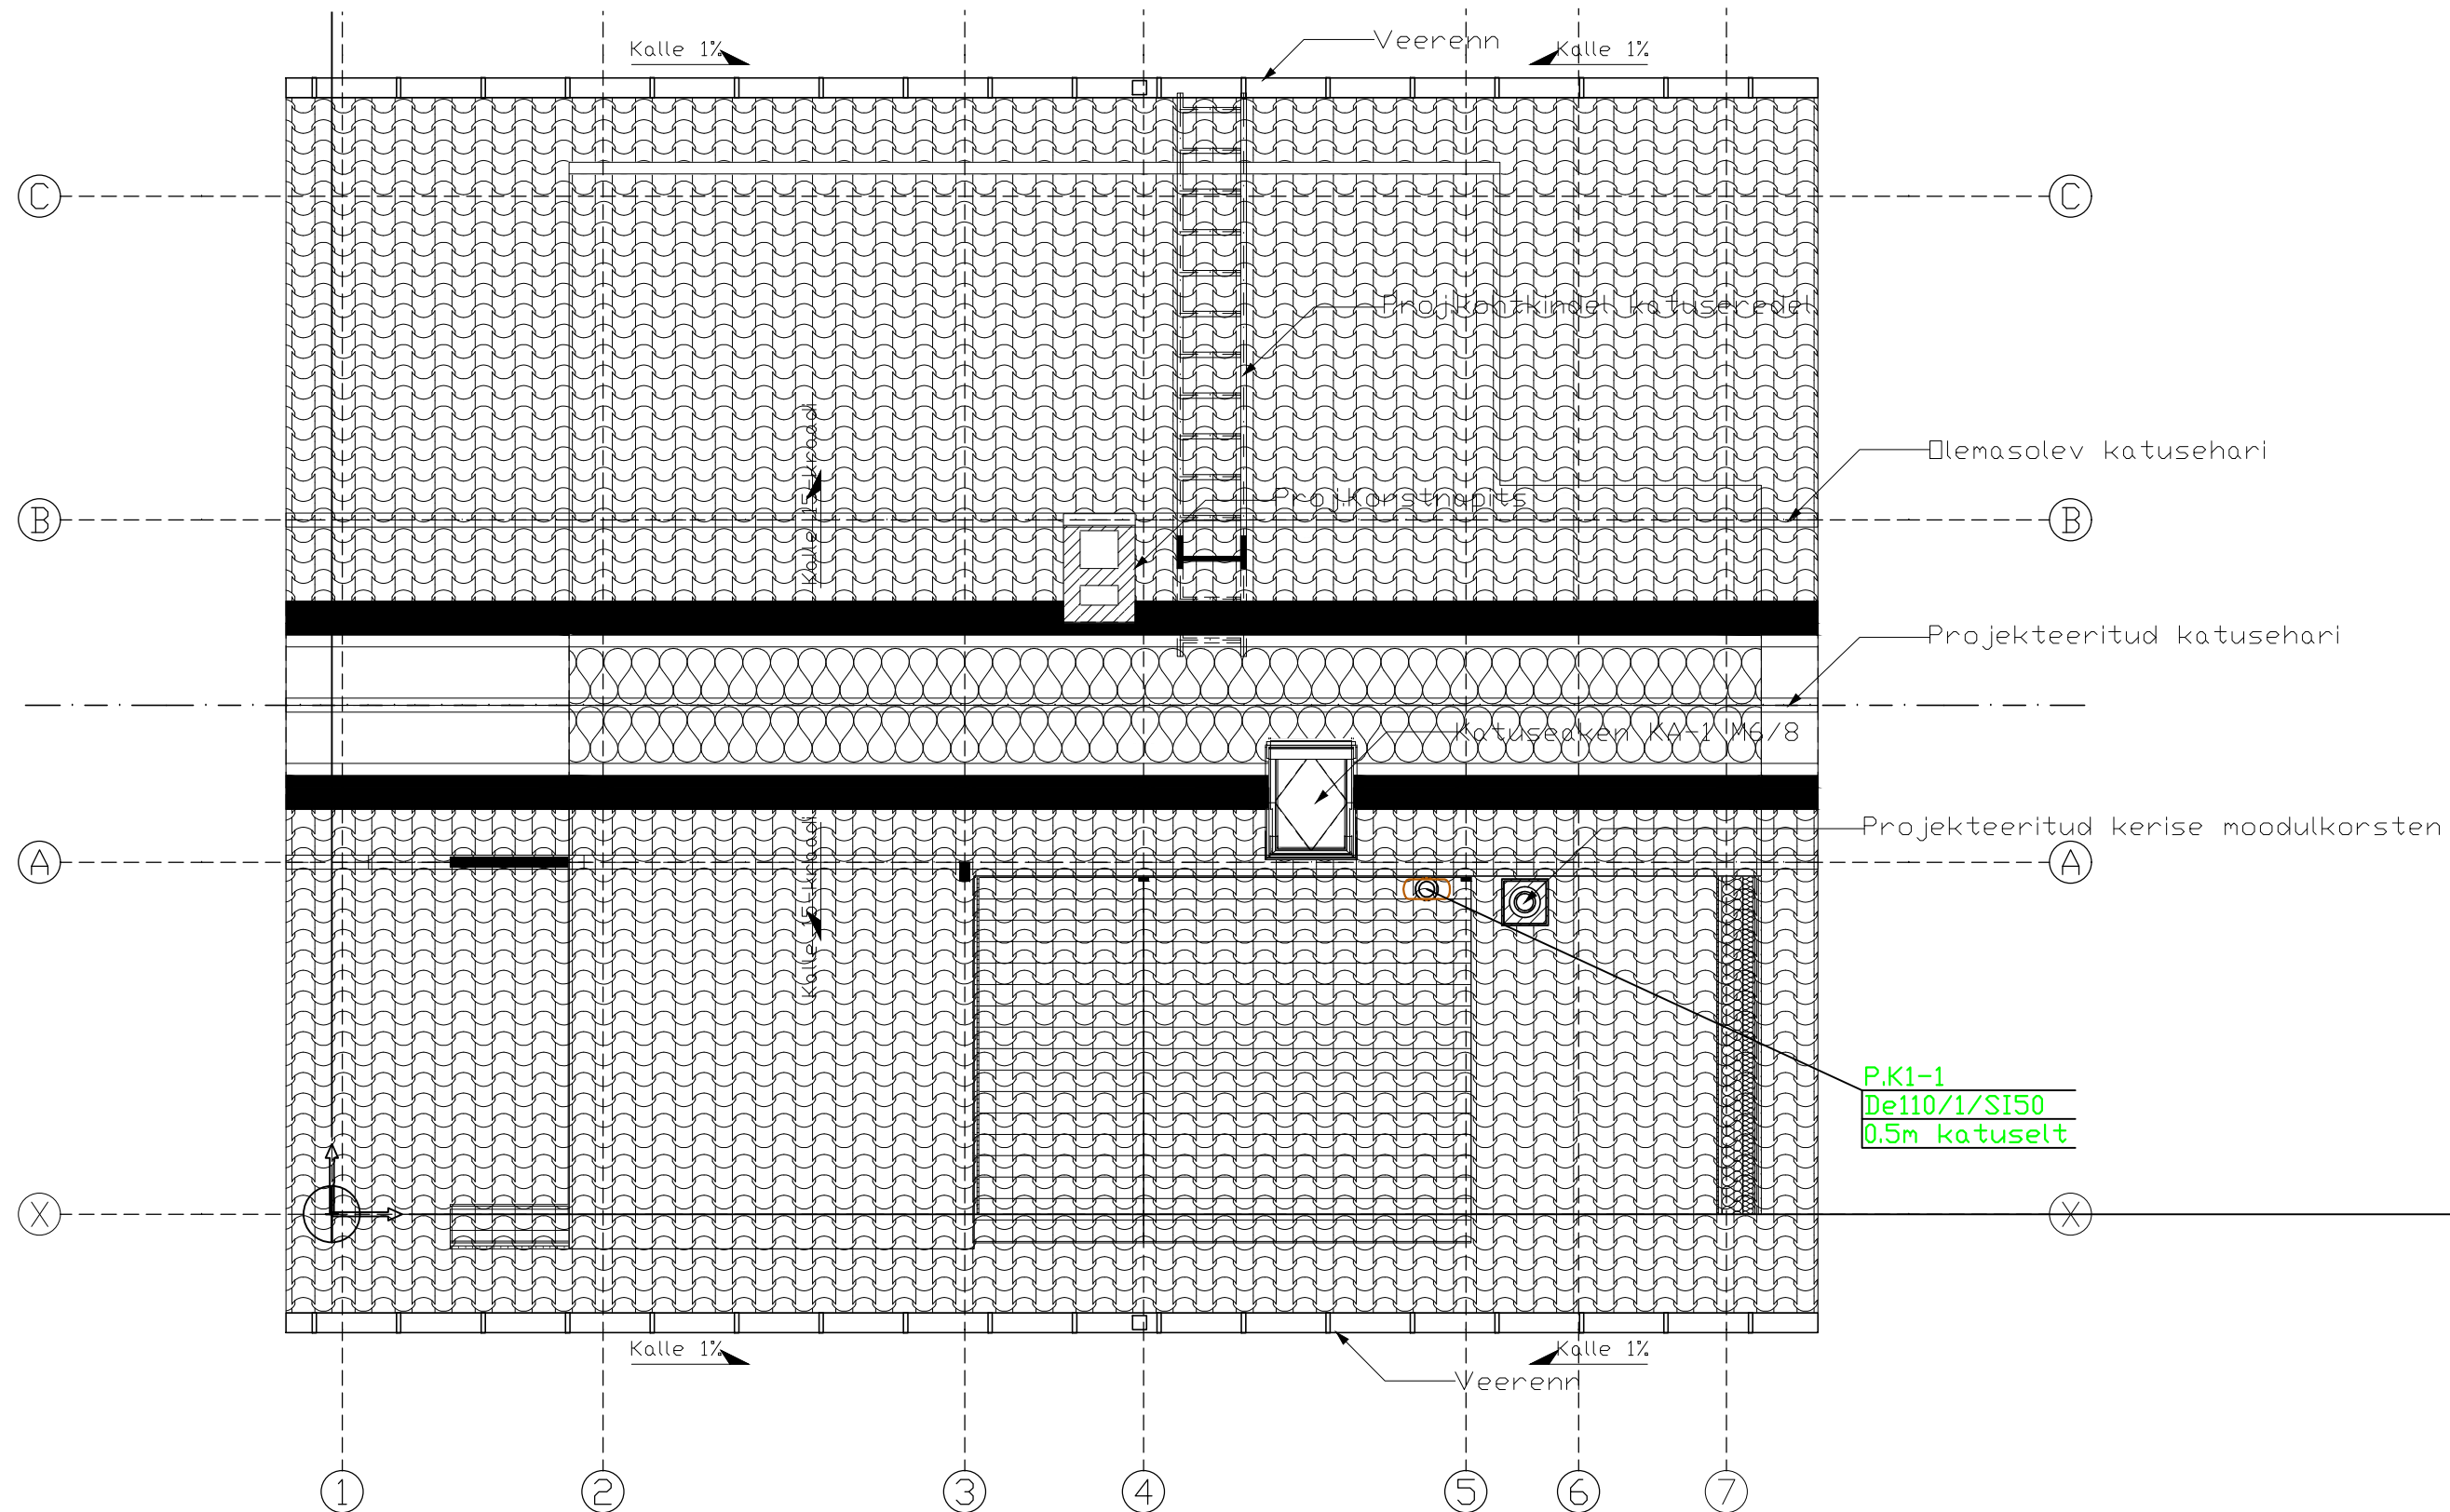

OBJEKT NIMI ASUKOHT: Aiamaja rekonstrueerimine ja laiendamine Lagle tee 2 Vääna-Jõesuu küla Harku vald IN-ArHITEKTUURI Studio OÜ	TELLIJAL ARHITEKTIBÜROO ORUB OÜ VASTUTAV SPETSIALIST Svetlana Moltsar	PÕHIPROJEKT		MOOTKAVA
		KATUSE PLAAN		1:50
	TÖÖ NR. 2021-09	KANALISATSIOON		KUUPÄEV 24.02.2021
				ERIALA JOO.NR. VK 202