


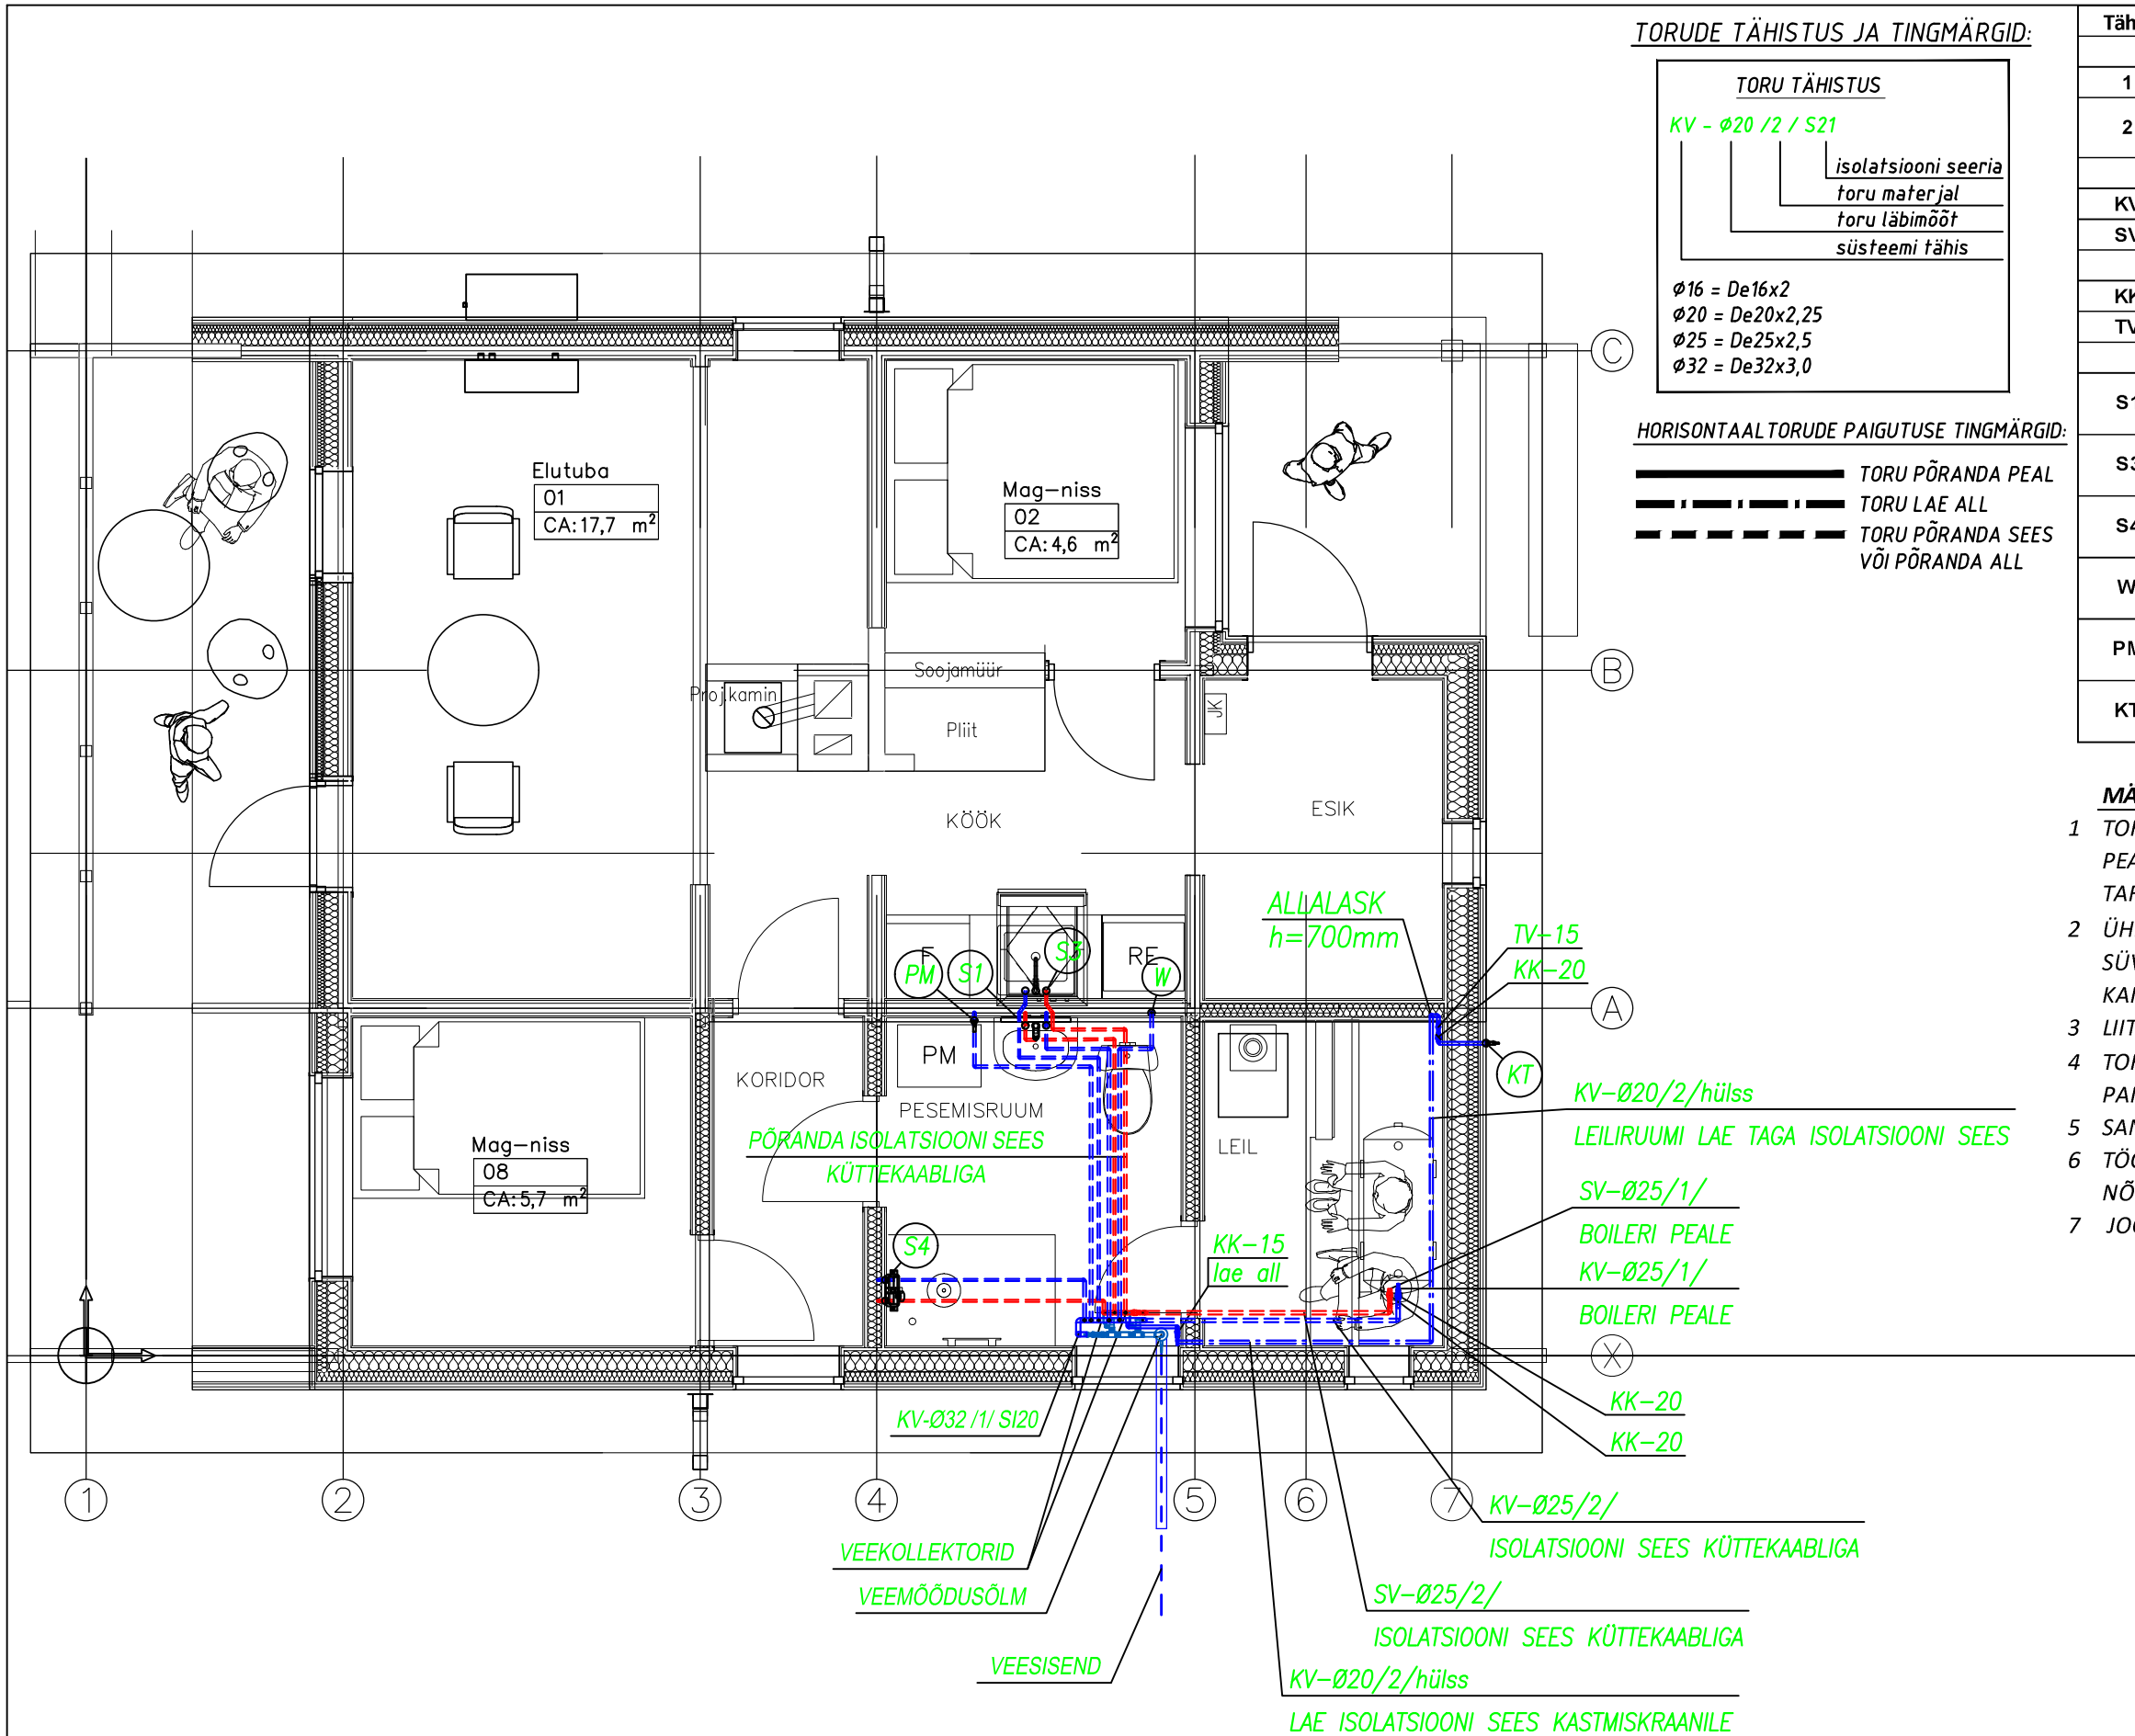

Tähis	NIMI (kirjeldus)
Materjalid	
1	Mitmekihiline komposiittoru PN10, näiteks Uponor MLC
2	PE-Xa PN10 toru hülsiga, näiteks Uponor Aqua Pipe või Uponor Combi Pipe
Süsteemid	
KV	Külmavee toru
SV	Soojavee toru
Toruarmatuur	
KK	Kuulkraan, sulgemisarmatuur
TV	Tühjendusventiil
Veevõtupunktid	
S1	Kätepesusegisti liide, Veeühendus KV,SV-Ø16/ 2/
S3	Köögisegisti liide koos nõudepesumasina ventiiliga, Veeühendus KV,SV-Ø20 / 2/
S4	Duššisegisti liide, Veeühendus KV,SV-Ø20 / 2/
W	WC-potti veeliide, Veeühendus KV-Ø16/ 2/
PM	Pesumasina veeliide, Veeühendus KV,SV-Ø20 / 2/
KT	Kastmiskraan, paigaldus 700mm maapinnalt Veeühendus KV-Ø20 / 2/

- MÄRKUSED:**
- TORUDE LÄBIVIIGUD VAHELAEST JA TULETÖKKE TARINDITEST PEAVAD OLEMA NII TEOSTATUD, ET NAD EI NÕRGESTAKS TARINDI TULEPÜSIVUSASTET.
 - ÜHENDUSTORUD SANSEADMETEGA MONTEERIDA SÜVISTATULT SEINA (PÕRANDA) KONSTRUKTSIOONIDE SISSE KAITSETORUS.
 - LIITMIKENA KASUTADA MITTELAHTIVÕETAVAD ÜHENDUSI.
 - TORUSTIKE ÜHENDUSKOHTADESSE SANSEADMETEGA PAIGALDADA SULGARMATUUR.
 - SANTEHNICA MARGID VÕTTA VASTAVALT SISEARHITEKTUURI
 - TÖÖD TEOSTADA VASTAVALT LVI RYL-2002 NORMIDELE JA NÕUETELE NING TOOTJAPOLSETELE PAIGALDUSJUHENDITELE.
 - JOONIS VAADATA KOOS VEESKEEMIGA.

OBJEKTI NIMI ASUKOHT: Aiamaja rekonstrueerimine ja laiendamine Lagle tee 2 Vääna-Jõesuu küla Harku vald	TELLJA ARHITEKTIBÜROO ORUB OÜ	PÕHIPROJEKT		MOOTKAVA 1:50
	VASTUTAV SPETSIALIST Svetlana Moltsar	JOONISE NIMETUS 1. KORRUSE PLAAN VEEVARUSTUS		KUIUPÄEV 24.02.2021
	TÖÖ NR. 2021-09			ERIALA VK
	IN-ArHITEKTUURI Studio OÜ			JOO.NR. 202