


TINGMÄRGID:

KV	KÜLMAVEE TORU
SV	SOOJAVEE TORU
	KUULKRAAN
	TAGASILÖÖGIKLAPP
TV	TÜHJENDUSKRAAN
PI	MANOMEETER

VEETORUSTIKU LÄBIMÕÖDUD (nt. UPONOR MLC):

De16 =De16x2
De20 =De20x2,25
De25 =De25x2,5
De32 =De32x3,0

KÖÖGIVALAMU VEEÜHENDAMINE

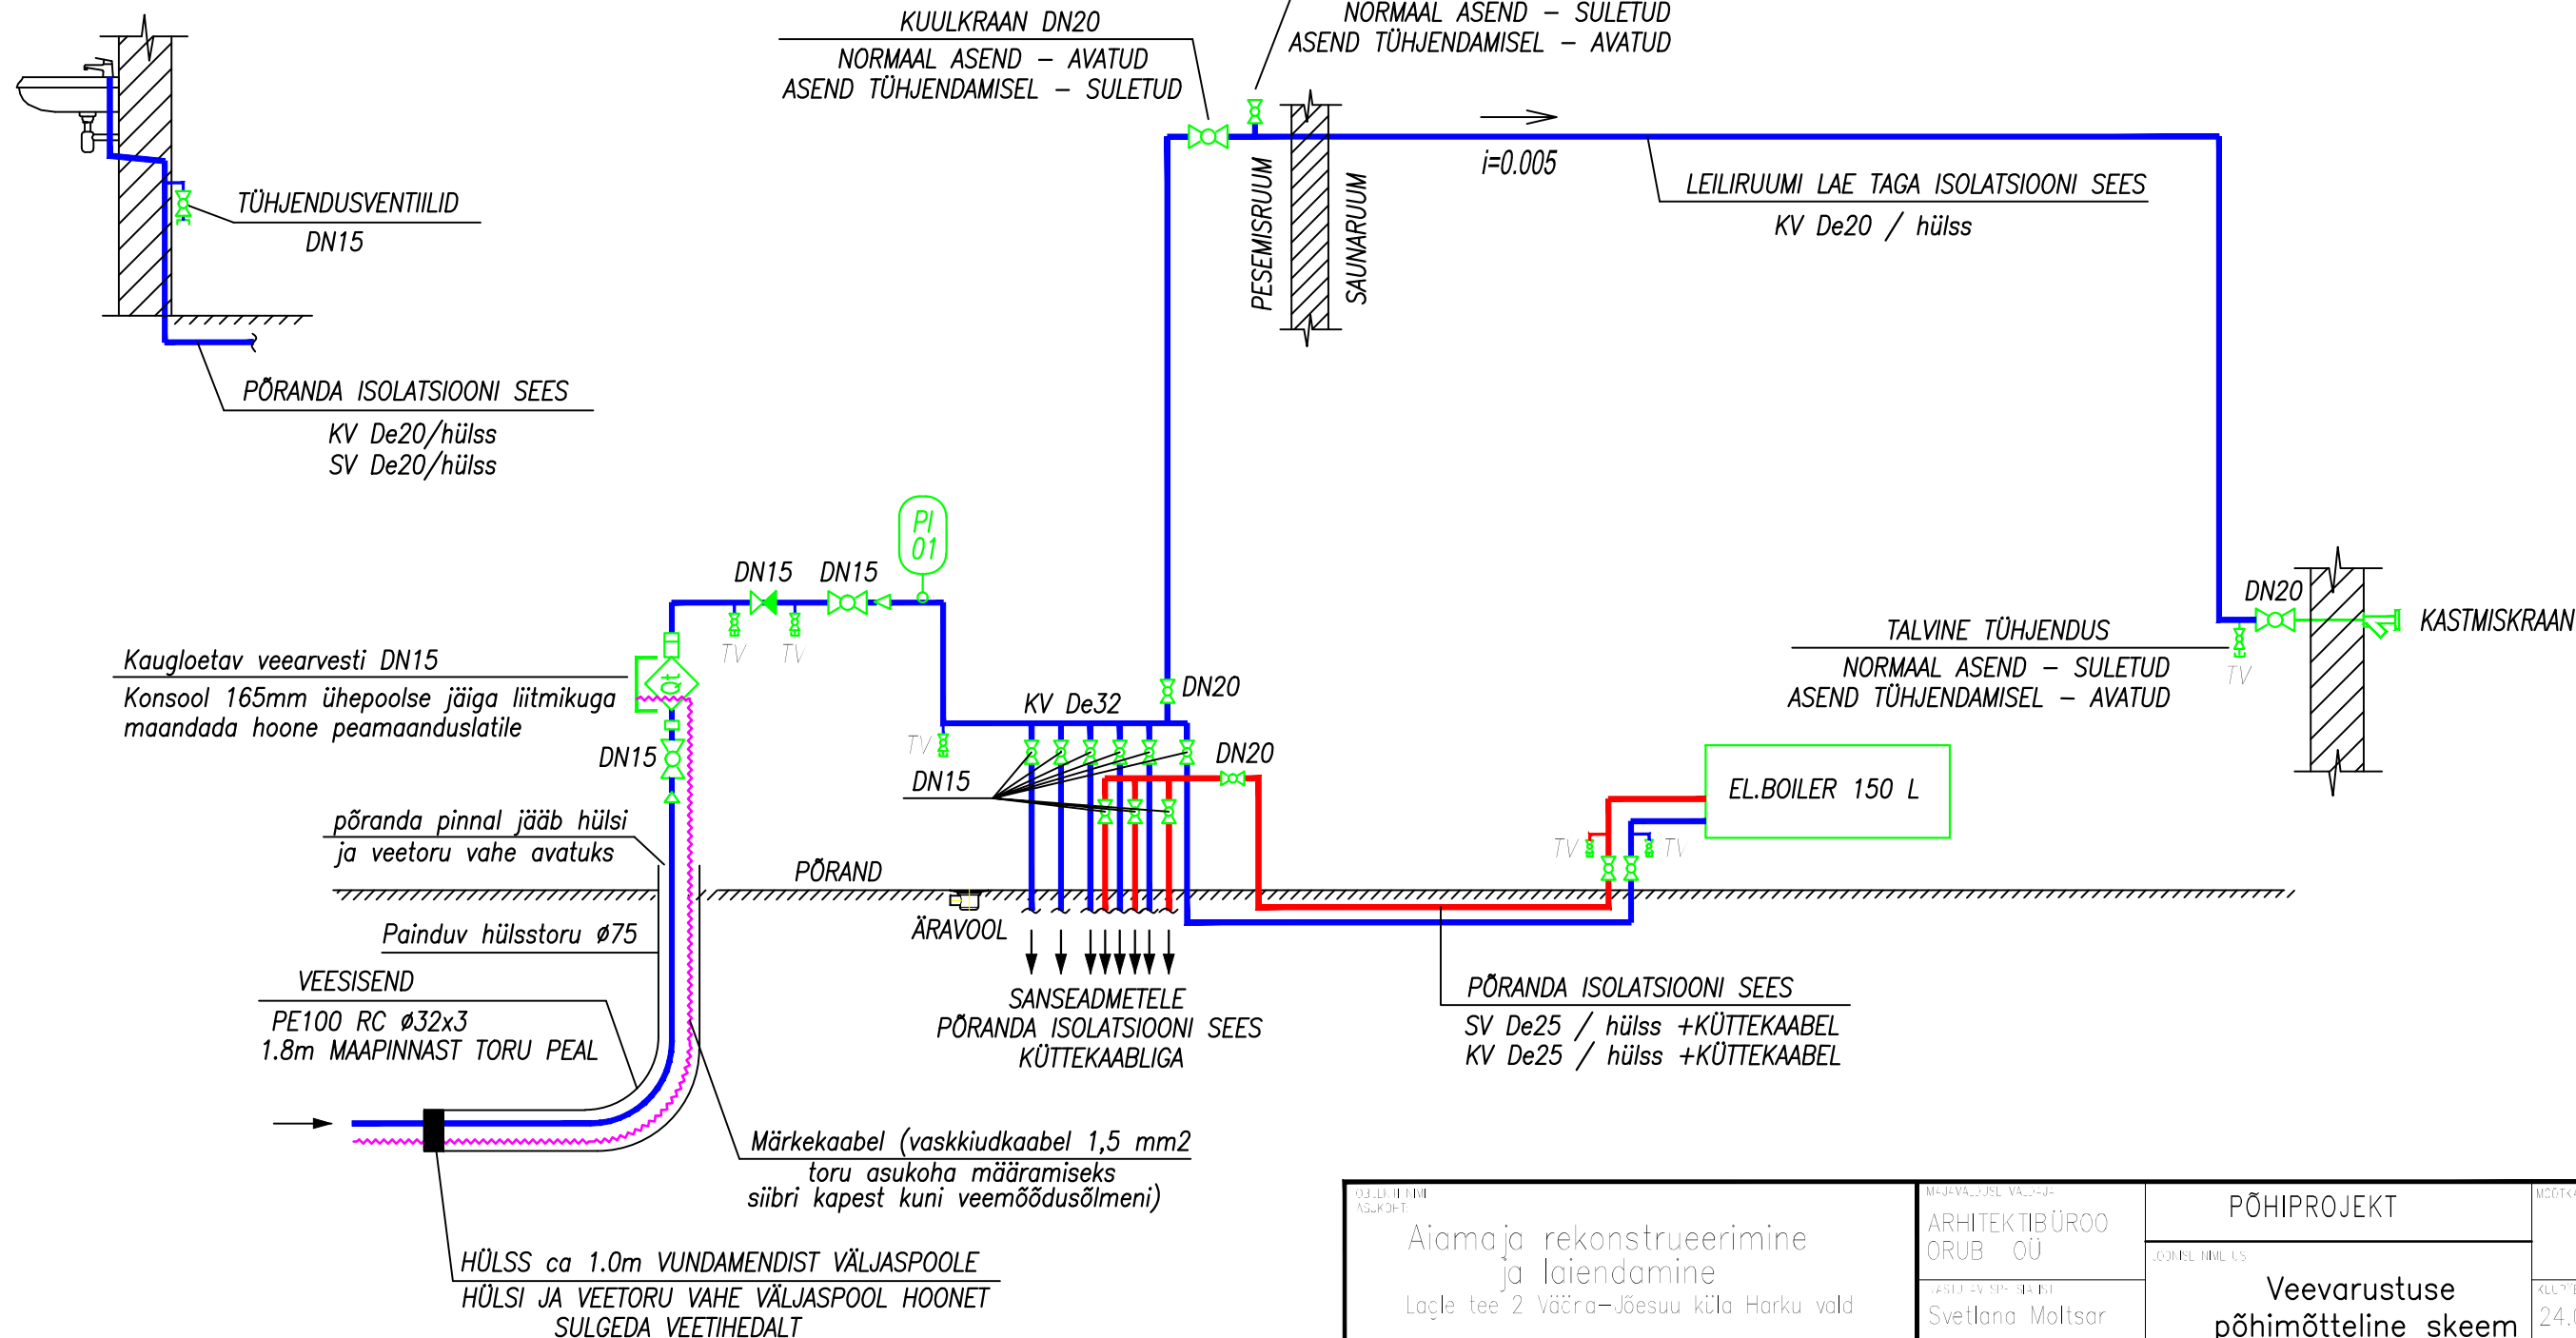

OÜ "IN-ARHITEKTUURI STUDIO" Aiamaja rekonstrueerimine ja laiendamine Laгле tee 2 Väära-Jõesuu küla Harku vald	ARHITEKTIBÜROO ORUB OÜ Svetlana Moltzar	PÕHIPROJEKT		MOETKAVA
		Veevarustuse põhimõtteline skeem		KÜLLI EV 24.02.2021
		2021-09		ERIALA JOONISTUS
		VK		204