


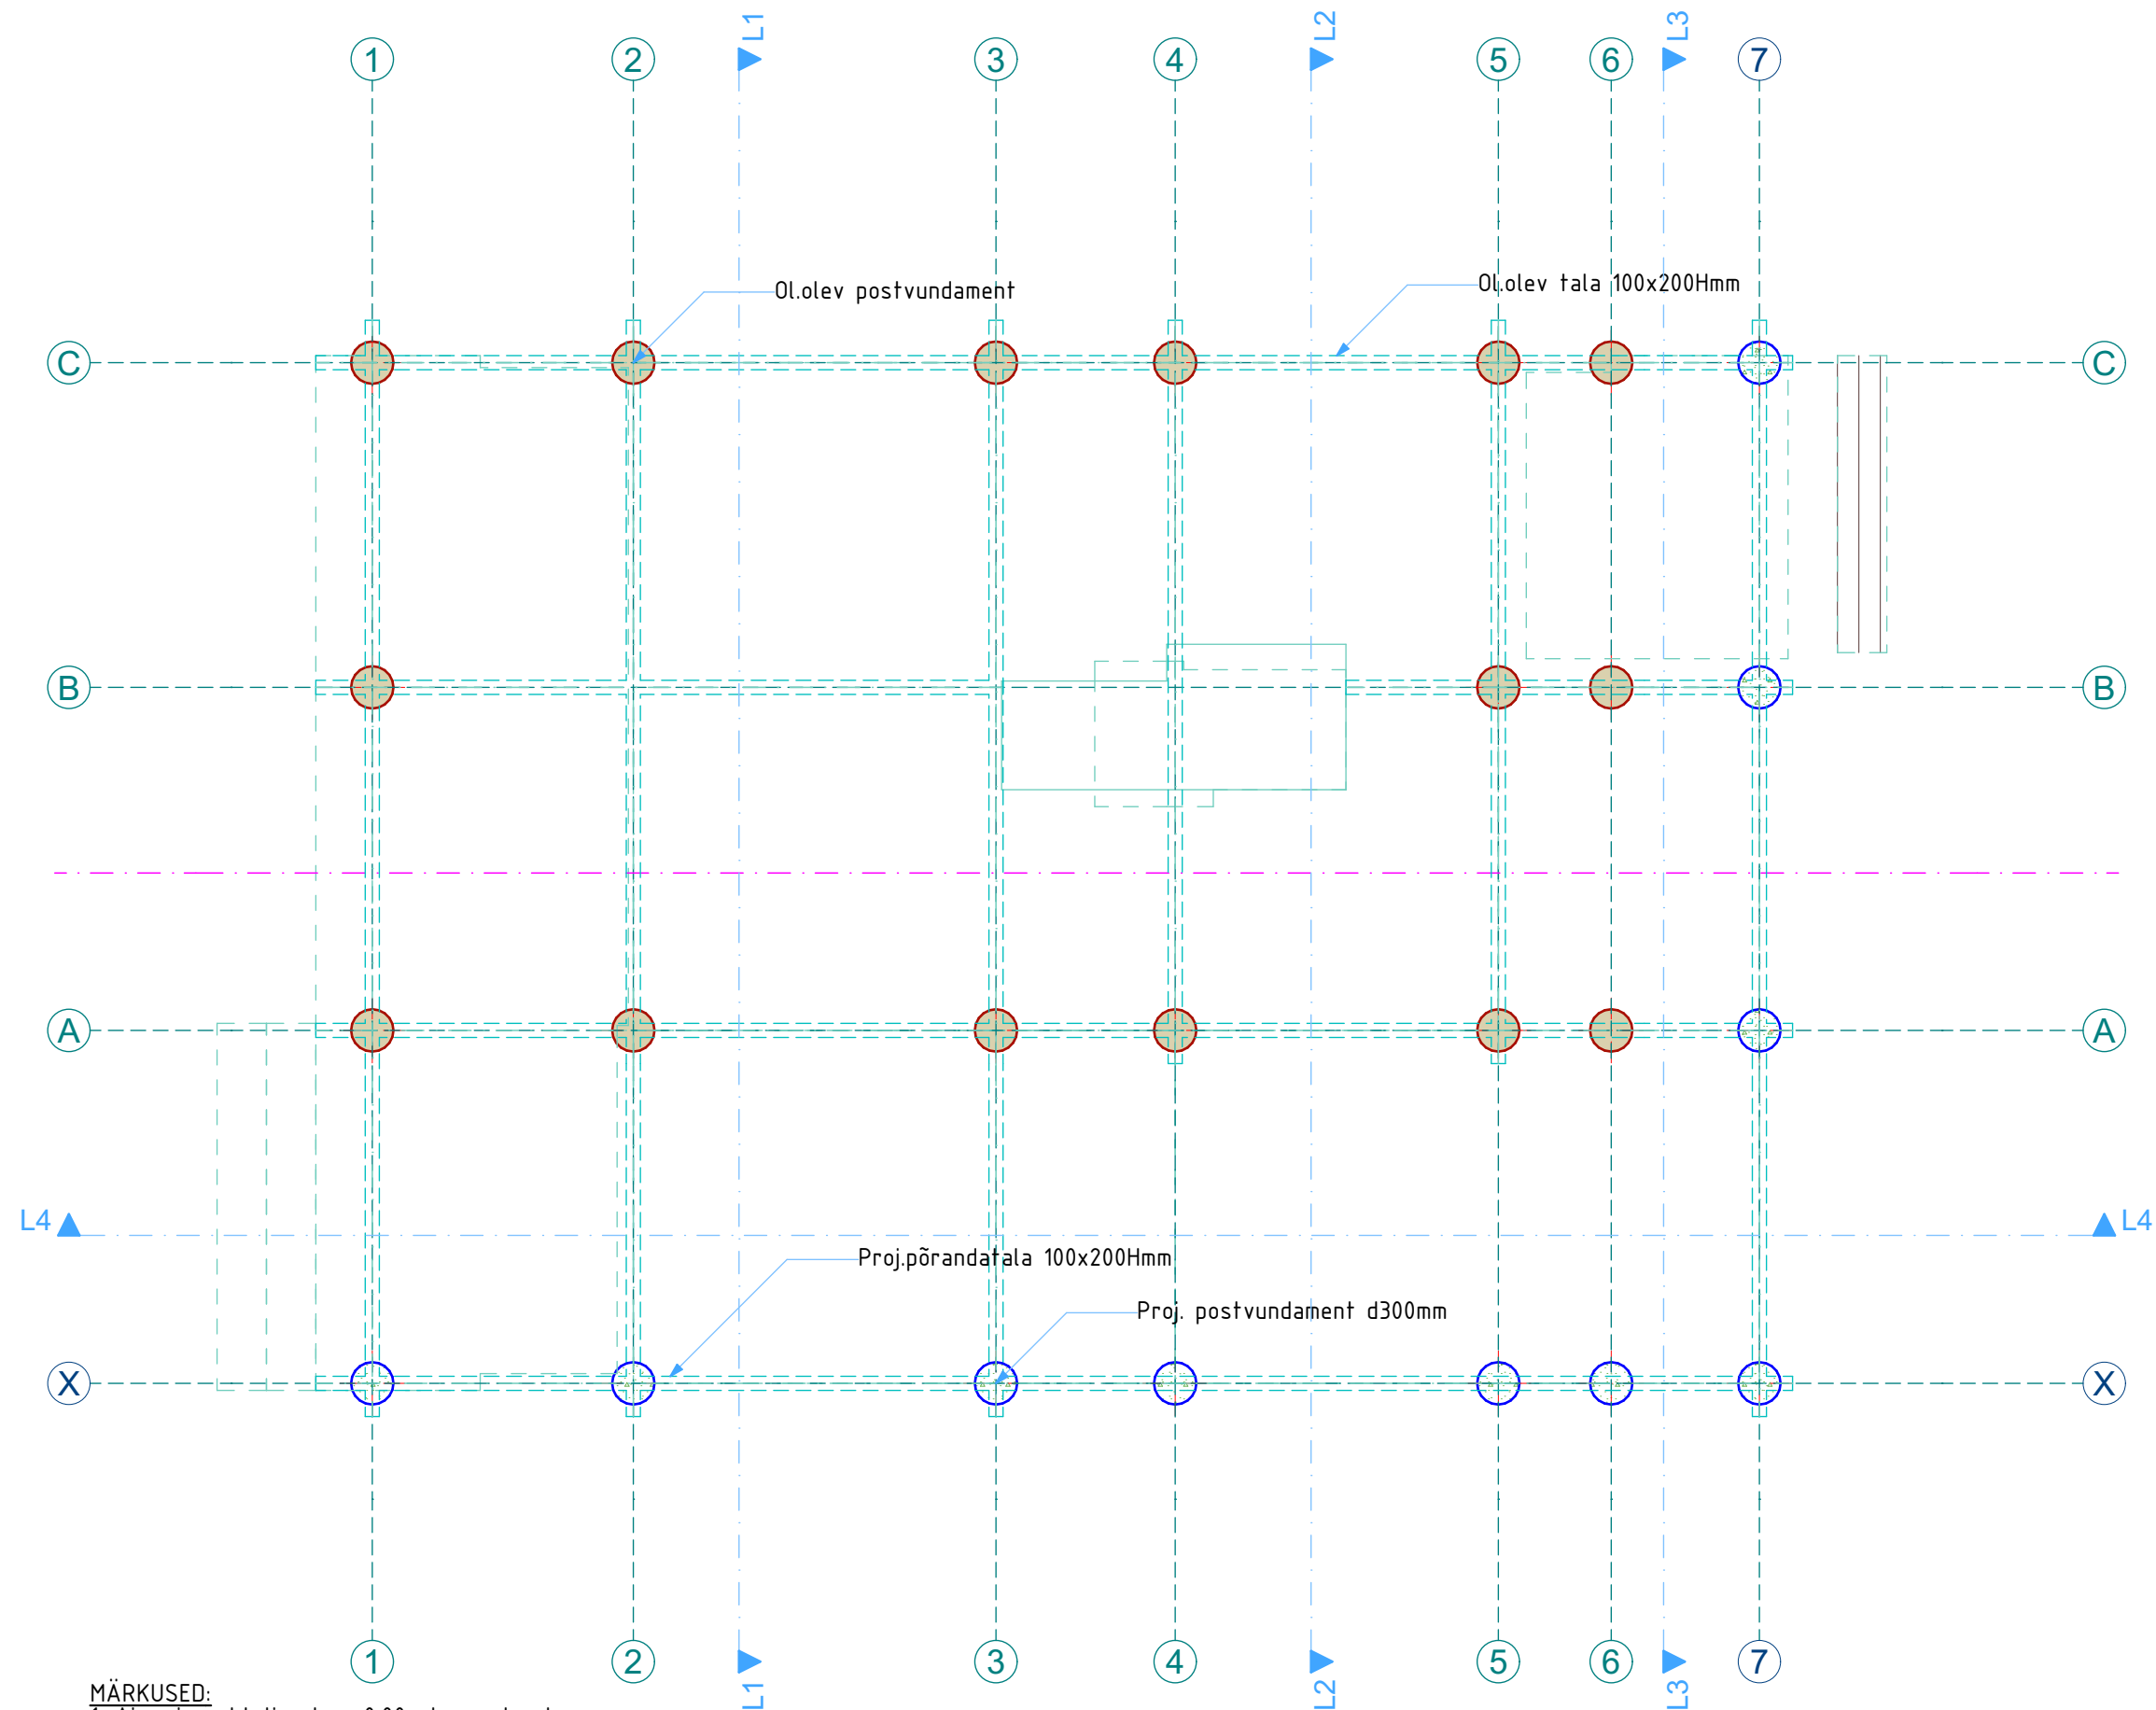

MÄRKUSED:

1. Aiamaja suhteline km +0.00=olemasolev km
2. Olemasolev vundament on postvundament, täisbetoneeritud asbesttorud d300mm
3. Proj. vundament on postvundament, täisbetoneeritud plasttorud d300mm
4. Postide pael on alumised talad 100x200Hmm, mille peal on põrandatalad 50x150mm. Proj.laienduse osas jätkatakse sama süsteemiga, kasutatakse sügavimmutatud ehituspuitu C24

Tellija Tõnu Grünberg		Töö nimetus Aiamaja rekonstrueerimine ja laiendamine		
Tellija esindaja: Tõnu Grünberg / tonu.grunberg@gmail.com		Lagle tee 2 Vääna-Jõesuu küla Harku vald		
Projekteerija OSAÜHING ARHITEKTIBÜROO ORUB Registrikood 11087369 MTR EEP000220 Telefon: (+372) 5092121 e-mail: info@orub.ee		Joonise nimetus ja number AR-5-01 Vundamendi plaan		
Vastutav spetsialist: Viljar Orub volitatud arhitekt tase 7 /allkirjastatud digitaalselt/		Faili nimi 20018 EP Lagle tee 2.pln	Töö nr.	Staadium
projekteeris:		20018	EP	Mõõtkava 1:50
				Kuupäev 2021-02-15