



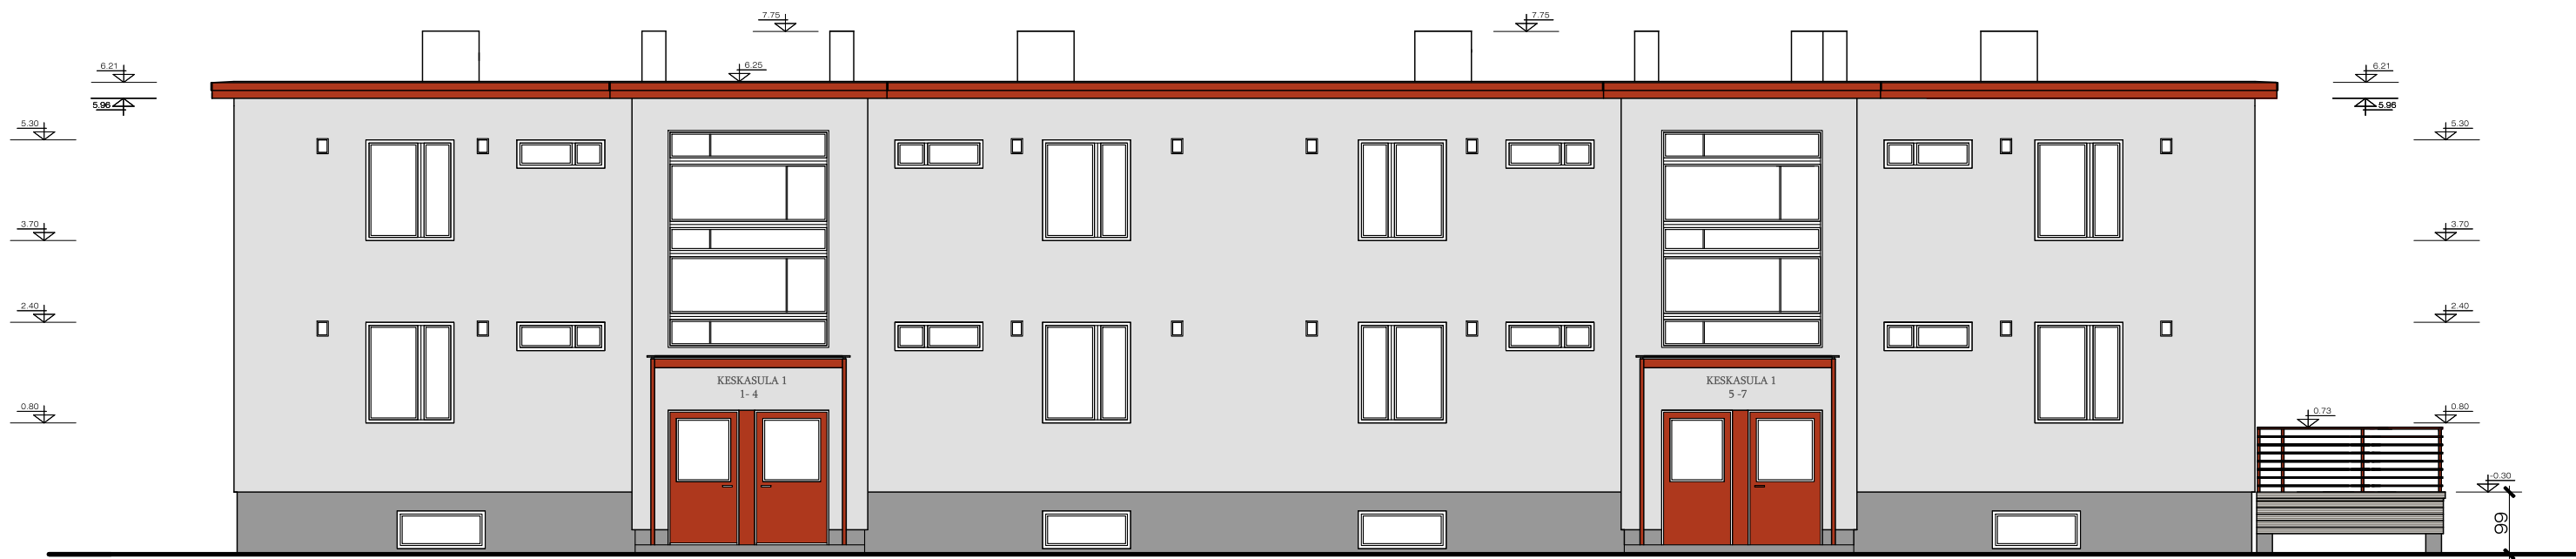

ESIVAADE LOODE POOLT

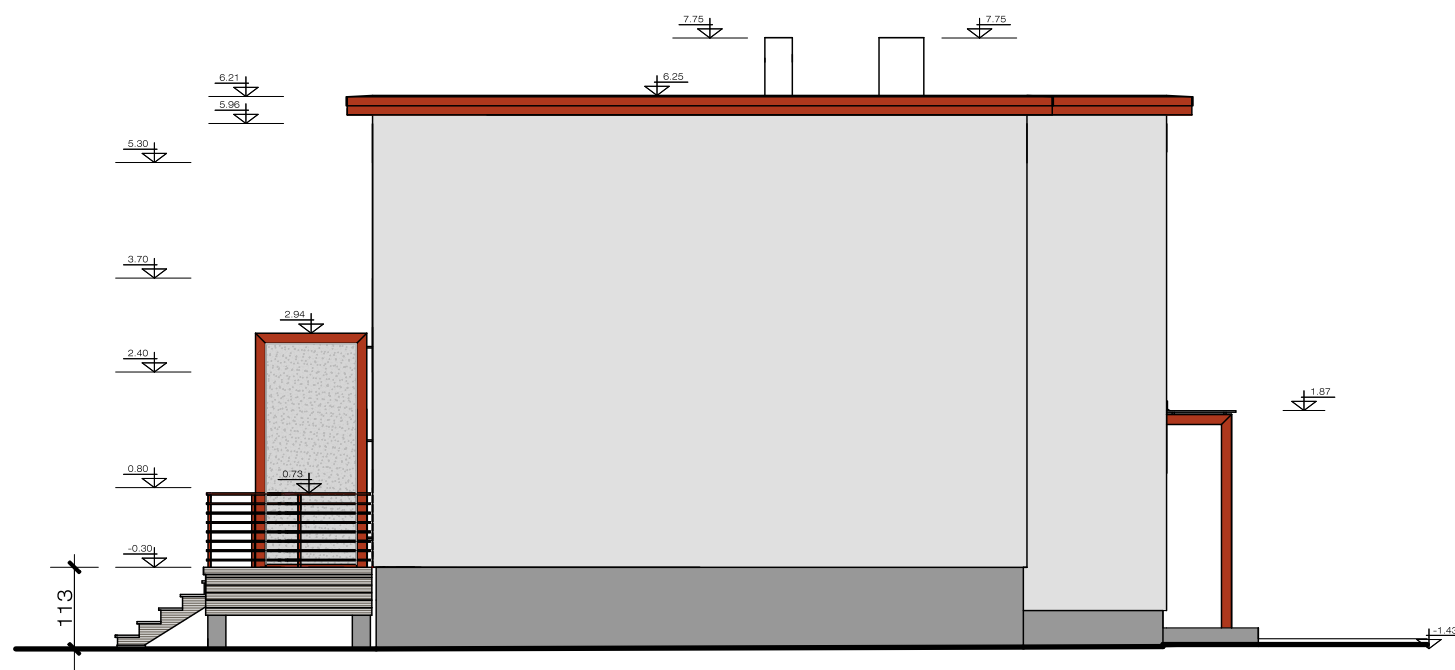

KIRDEPOOLNE OTSVAADE

VÄLISVIIMISTLUS

	VIHMAVEERENNID : RÄÄSTALAUDISEGA SAMAS TOONIS
	FASSAADID: ARMEERITUD KROHV, NÄITEKS CERESIT KATALOOGI JÄRGI <i>ATLAN7/C A1</i> VÕI HELEDAM, VIHMAVEETORUD VALGED
	TERRASSI LAUAD: HALLID VÕI PRUUNIKASHALLID
	SOKKEL: ÕHEKROHV, HELEDAM HALL, NÄITEKS Platinum grey RAL7036
	ERALDUSSEINAD TERRASSIL: KIVEX KIVIPURUPLAAT V1/ VALGE
	RÕDU PIIRDED, SISSEPÄÄSUESINE RAAMISTIK, ERALDUSSEINTE RAAMISTIK, VÄLISUKSED, RÄÄSTALAUDIS: MAASIKAPUNANE, NÄITEKS RUBY REED RAL 3003
	AKNARAAMID: VALGED AKNALENGID: MAASIKAPUNASED AKENDE VEEPLEKID: MAASIKAPUNASED
	} VAADETEL TINGLIKULT TOONIMATA
	* VIHMAVEESÜSTEEMID JA KATUSE TURVAELEMENDID VAADETEL TINGLIKULT NÄITAMATA