# ASENDIPLAAN M1:500

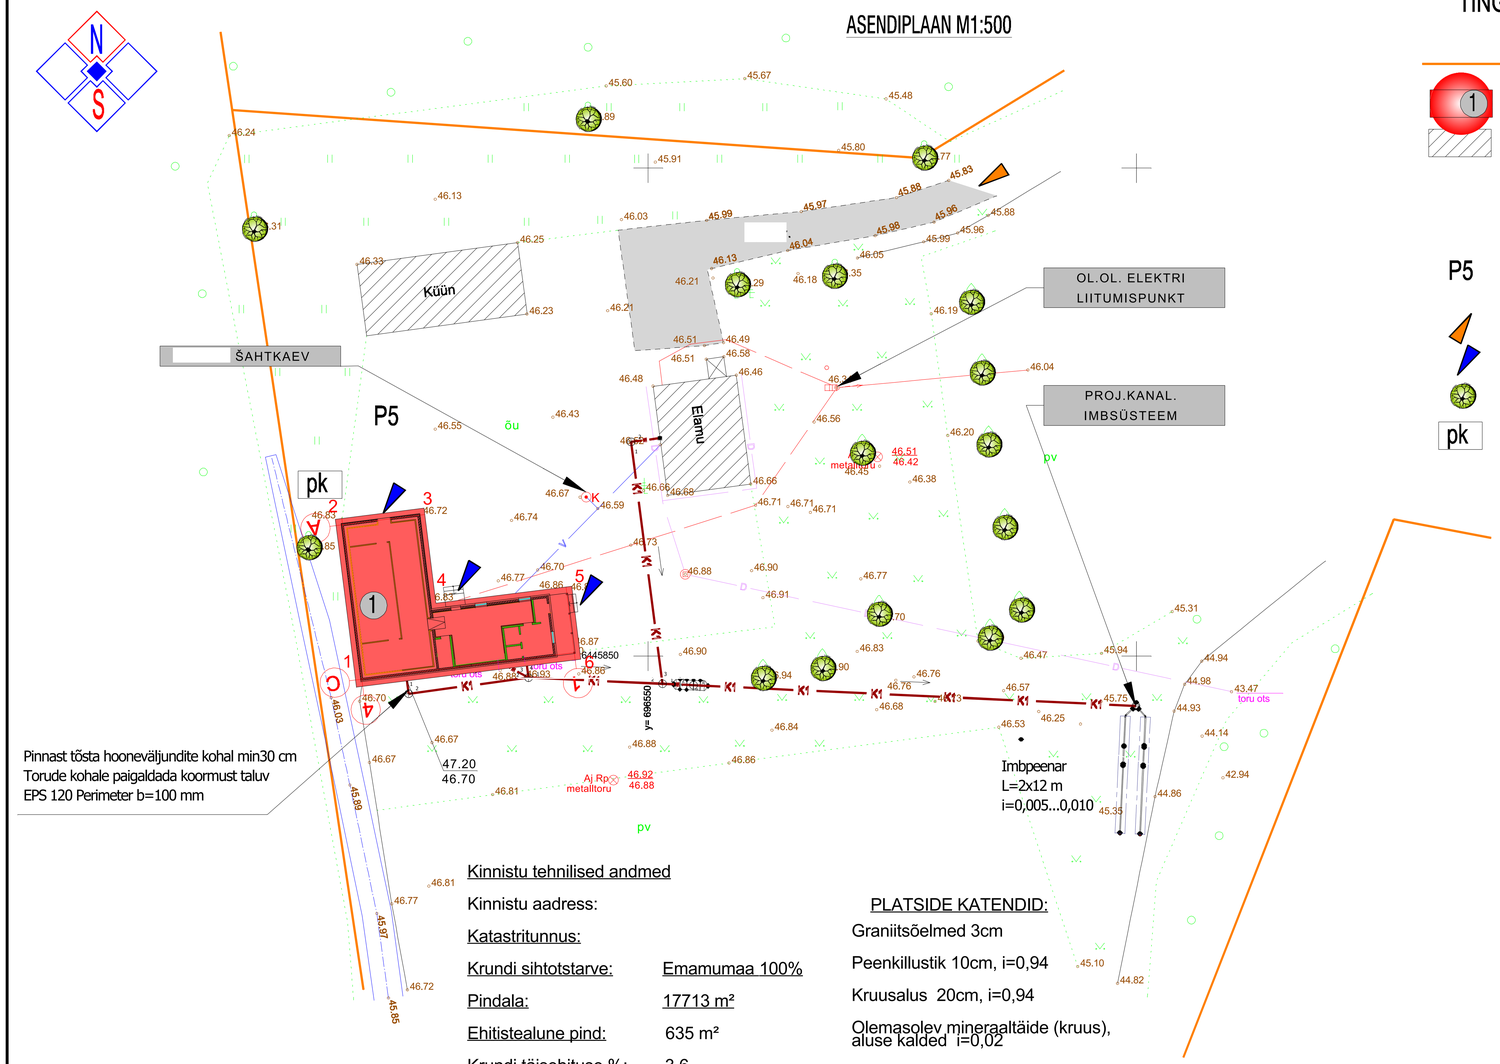


Pinnast tõsta hooneväljundite kohal min30 cm
Torude kohale paigaldada koormust taluv
EPS 120 Perimeter b=100 mm

## TINGMÄRGID

- KRUNDI PIIR
- REKONSTRUEERITAV HOONE
- OL.OL. HOONED
- OL.OL. KIVIAED
- OL.OL. PUUD

P5 — PROJ. PARKLAKOHTADE ARV

JUURDEPÄÄSUTEE SISSEPÄÄS HOONESSE

OL.OL. SÄILITATAV KÕRGHALJASTUS

PRÜGIKONTEINERITE PAIKNEMINE

pk

- Proj. kanalisatsiooni vaatluskaev
- K1 — Proj. isevoolne kanalisatsioon
- D — Ol.ol.drenaazitrass
- Ol.ol.madalpingekaabel
- V — Ol.ol. veetrass

## Kinnistu tehnilised andmed

Kinnistu aadress:

Katastritunnus:

Krundi sihtotstarve: Emamumaa 100%

Pindala: 17713 m²

Ehitistealune pind: 635 m²

Krundi täisehituse %: 3,6

## PLATSIDE KATENDID:

Graniitsõelmed 3cm

Peenkillustik 10cm, i=0,94

Kruusalus 20cm, i=0,94

Olemasolev mineraaltäide (kruus), aluse kalded i=0,02

**Märkused:**
*** katastriüksuste piirid on kantud plaanile maakatastris registreeritud** piiripunktide koordinaatide alusel.

Programmi nimetus: SUNNE

| Nr. | Muudatus | Nimi | | Kuup. |
|---|---|---|---|---|
| | | | | |

| | | | |
|---|---|---|---|
| TÖÖ NIMETUS | TÖÖ NR. | STAADIUM: EP | TELLIJA |
| JOONISE NIMETUS: ASENDIPLAAN | PROJEKT | 28.07.2014 | |
| JOONISE NR. | ERIALA: A | SKAALA: 1:500 | |