


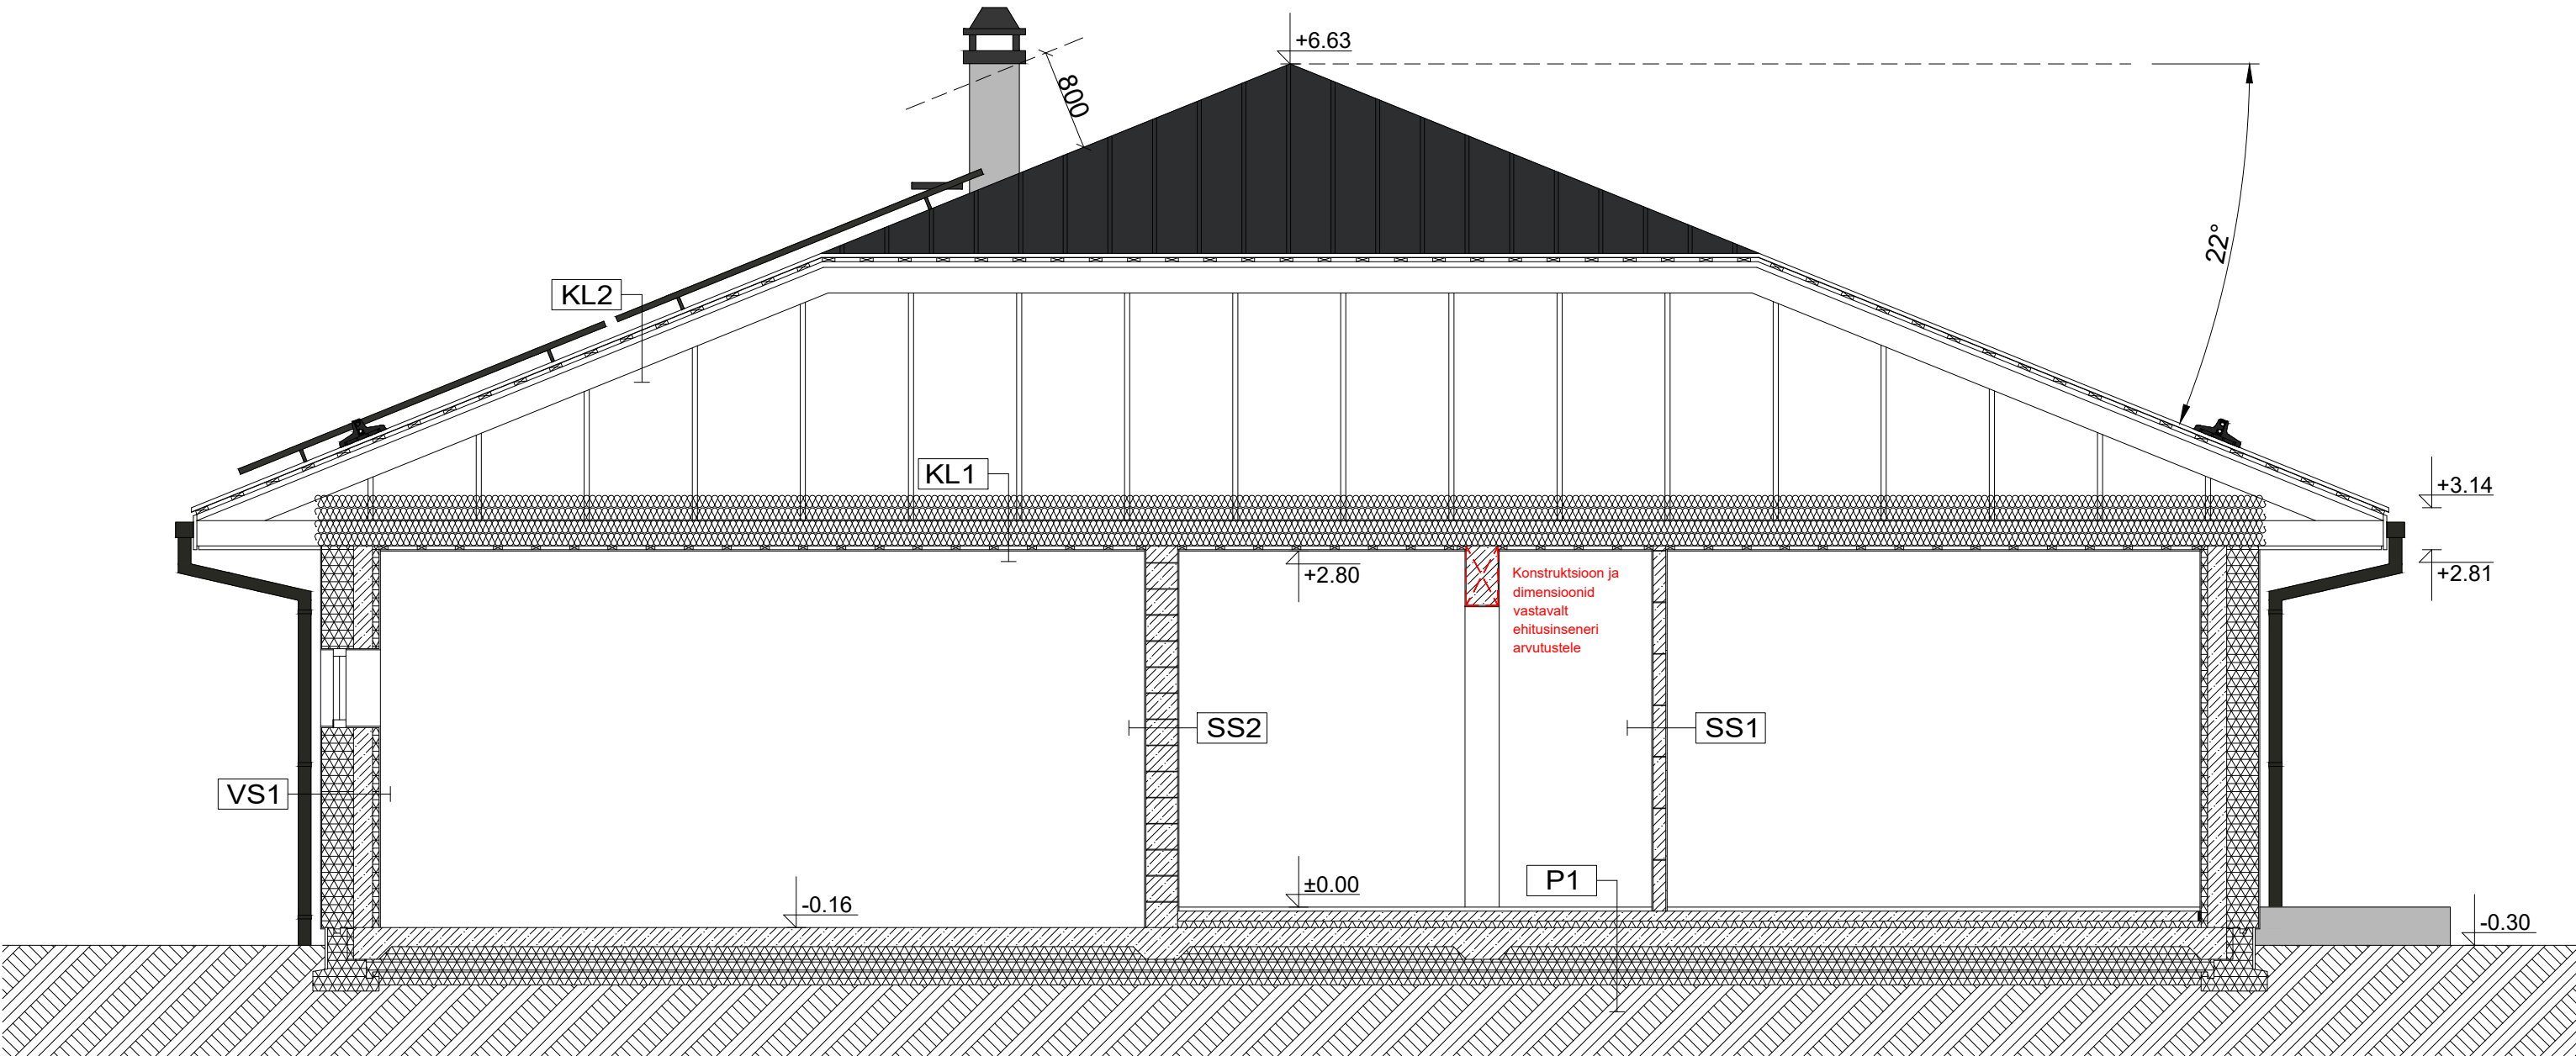

Sektsioon A-A

Mõõtkava 1:50

VS1	Väliskrohv Materjalid vastavalt vaatele Thermoplokk NE Seeria Soojustus EPS 250mm Raudbetoon 150mm Soojustus 50mm Sisekrohv
SS1	Sisekrohv Bauroc Element 100 või sarnane (Niiskustõke märgades ruumides) Sisekrohv
SS2	Sisekrohv Bauroc Classic 250 või sarnane (Niiskustõke märgades ruumides) Sisekrohv
P1	Põrandaviimistlus Armeeritud betoon küttetorustikuga EPS 120 50mm Armeeritud betoon kandev 150mm Armatuurvõrk Plaatvundament Peripor L Plokk või sarnane Ehituskile EPS 120 Silver 300mm Visqueen Radoonkile või sarnane Tihendatud ehitusliiv 200mm Tihendatud pinnas (suured kivid eemaldada hoone alt ja perimeetrilt 1,5m kauguselt)