


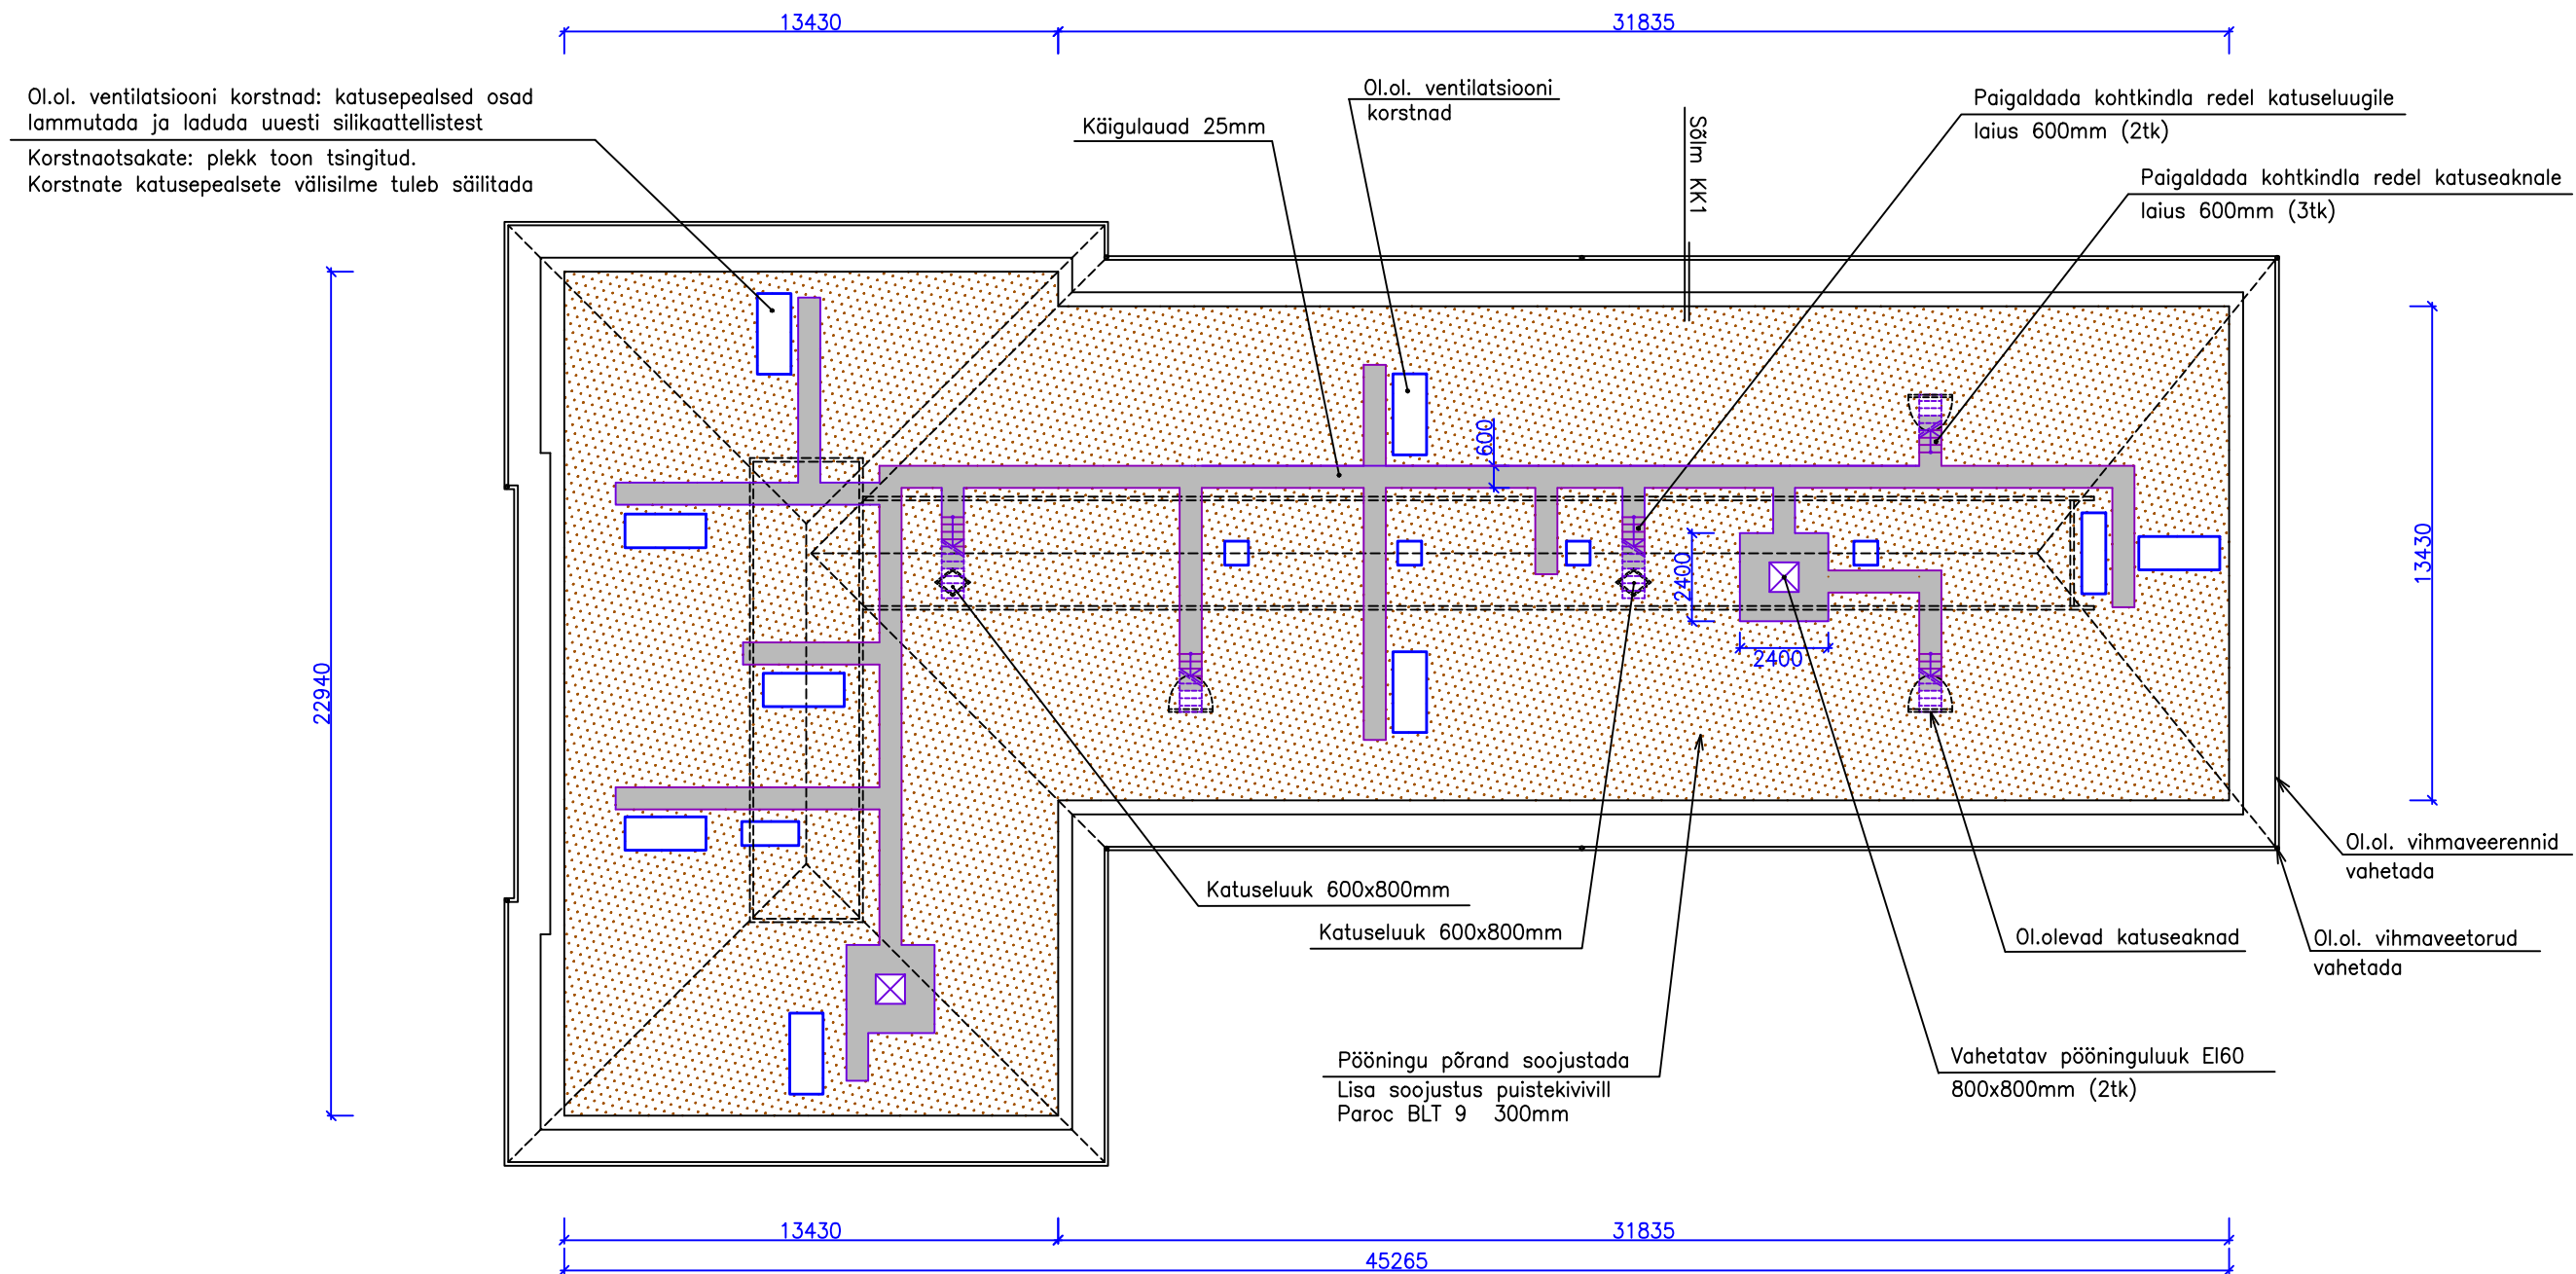

KATUSE PÕHIMATERJALIDE SPETSIFIKAATSIOON

TÄHIS	NIMETUS	MAHT	ÜHIK	MÄRKUSED
Ruukki või analoog	Vihmaveerenn	145	jm	
Ruukki või analoog	Vihmaveetoru L=16,5m	8	tk	
Paroc	Paroc BLT 9 300mm	735	m ²	
Paroc	Paroc tuulesuunaja	124	m ²	
	Pööninguluuk 800x800mm, EI60 soojustatud	2	tk	
	Käigulauad 25mm, laius 600mm	120	jm	
	Katusepealsete korstnaosade lammutamine	14	tk	
	Katusepealsete korstnaosade uuesti ladumine	14	tk	
	Plekist korstnamütsi paigaldamine	14	tk	
	Kohtkindla puitredel katuseaknale	3	tk	
	Kohtkindla puitredel katuseeluugile	2	tk	
	Katuseluuk 600x800mm	2	tk	

1. Projekt on koostatud tüüpprojekti alusel.
2. Kõik mõõdud enne tööde teostamist täpsustada koha peal !

MÄRKUSED:

1. Pööningu põrand soojustada vastavalt tootja juhendile.
2. Katusepealsete korstnaosade vanamüritis lammutakse ja asendatakse uue silikaatkividest müritisega. Korstnapealsete välisilme tuleb säilitada.

Projekteerija	Ivan Kolodeznikov	Objekt	KORTERELAMU REKONSTRUEERIMINE Harju maakond, Põhja–Tallinna linnaosa, Tallinn, Tuulemaa tn 10	Töö nr.	
Kontr.arhitekt	Georg Ottas			188–20	
				Proj. osa	AR
Dokumendi faili nimi		Tellija	KÜ Tuulemaa 10	Leht	03
18820_PP_AR–5–03_v02_pooning				Mõõtkava	1:200
OÜ SSSK	Tatari 42–6, 10134 Tallinn Reg.nr. 10165481 Litsents. EP–10165481–0001 Tel: +372 6461 248 e–post: sssk.ou@neti.ee	Joonis	Pööningu plaan	Staadium	PP
				Kõide	
				Kuup.	05.05.20