
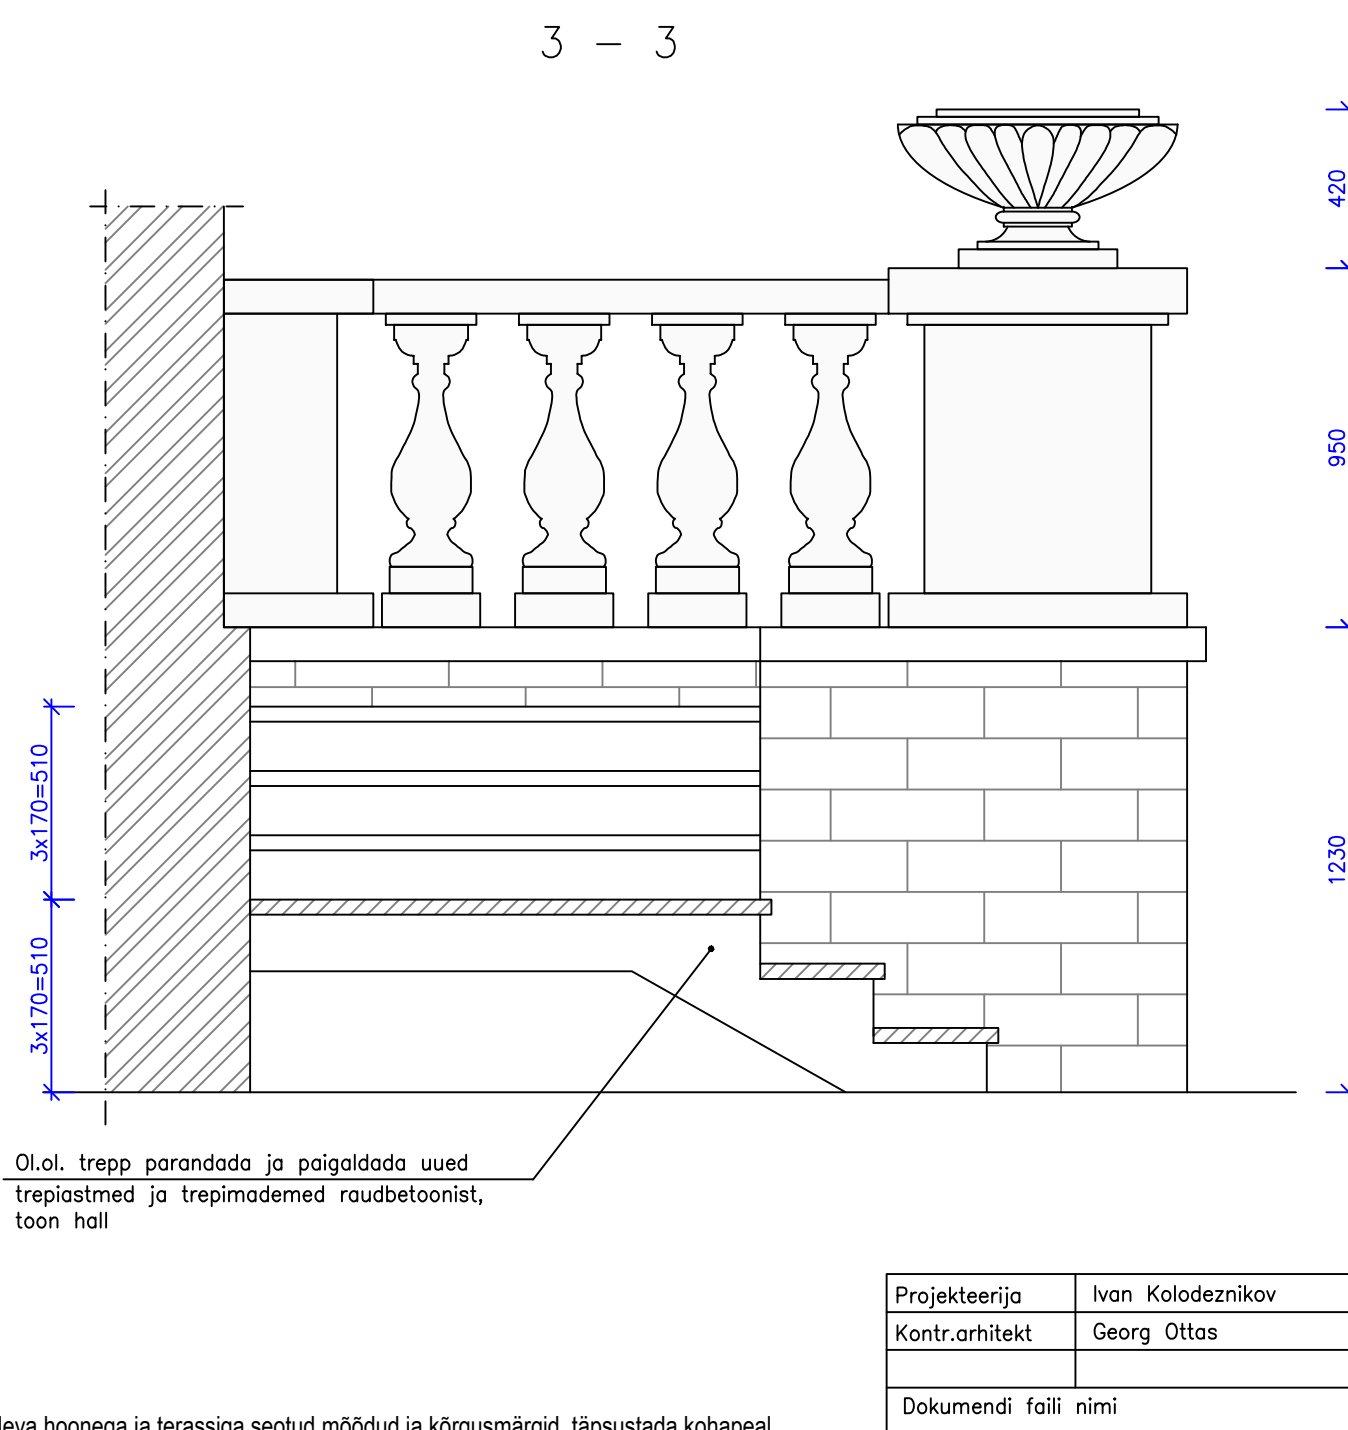
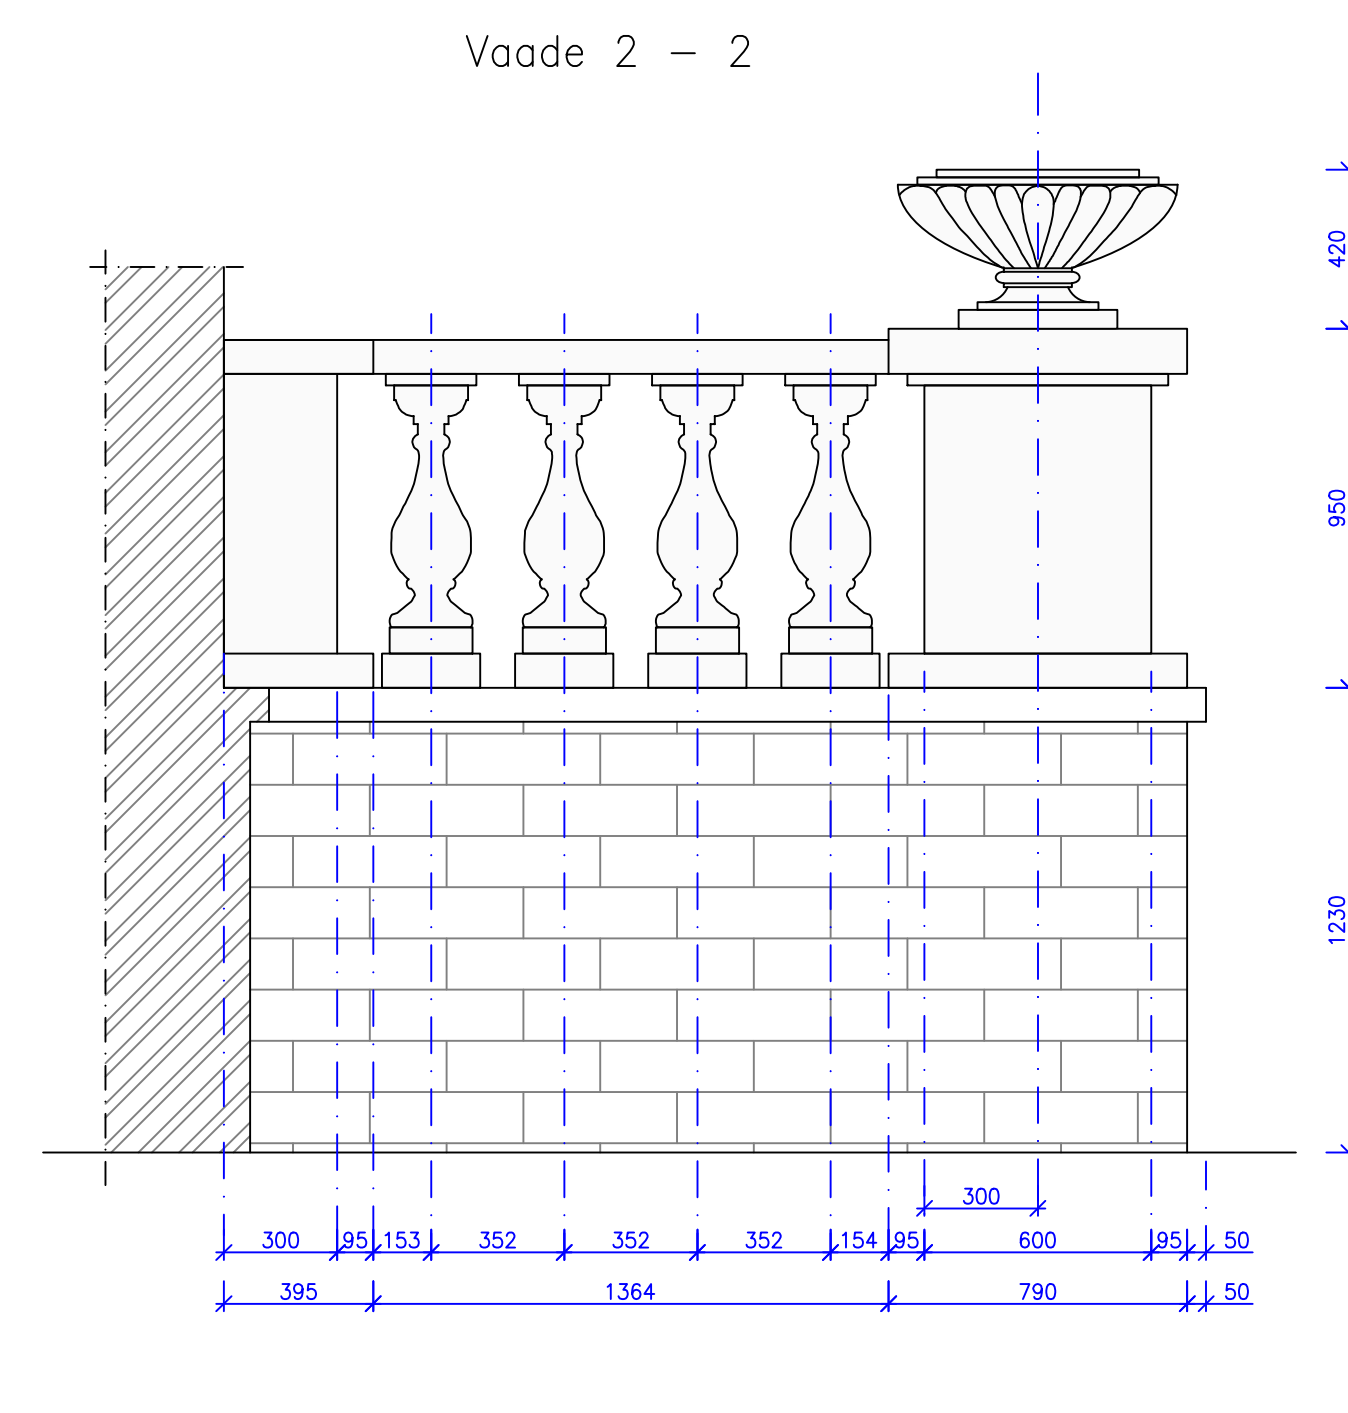
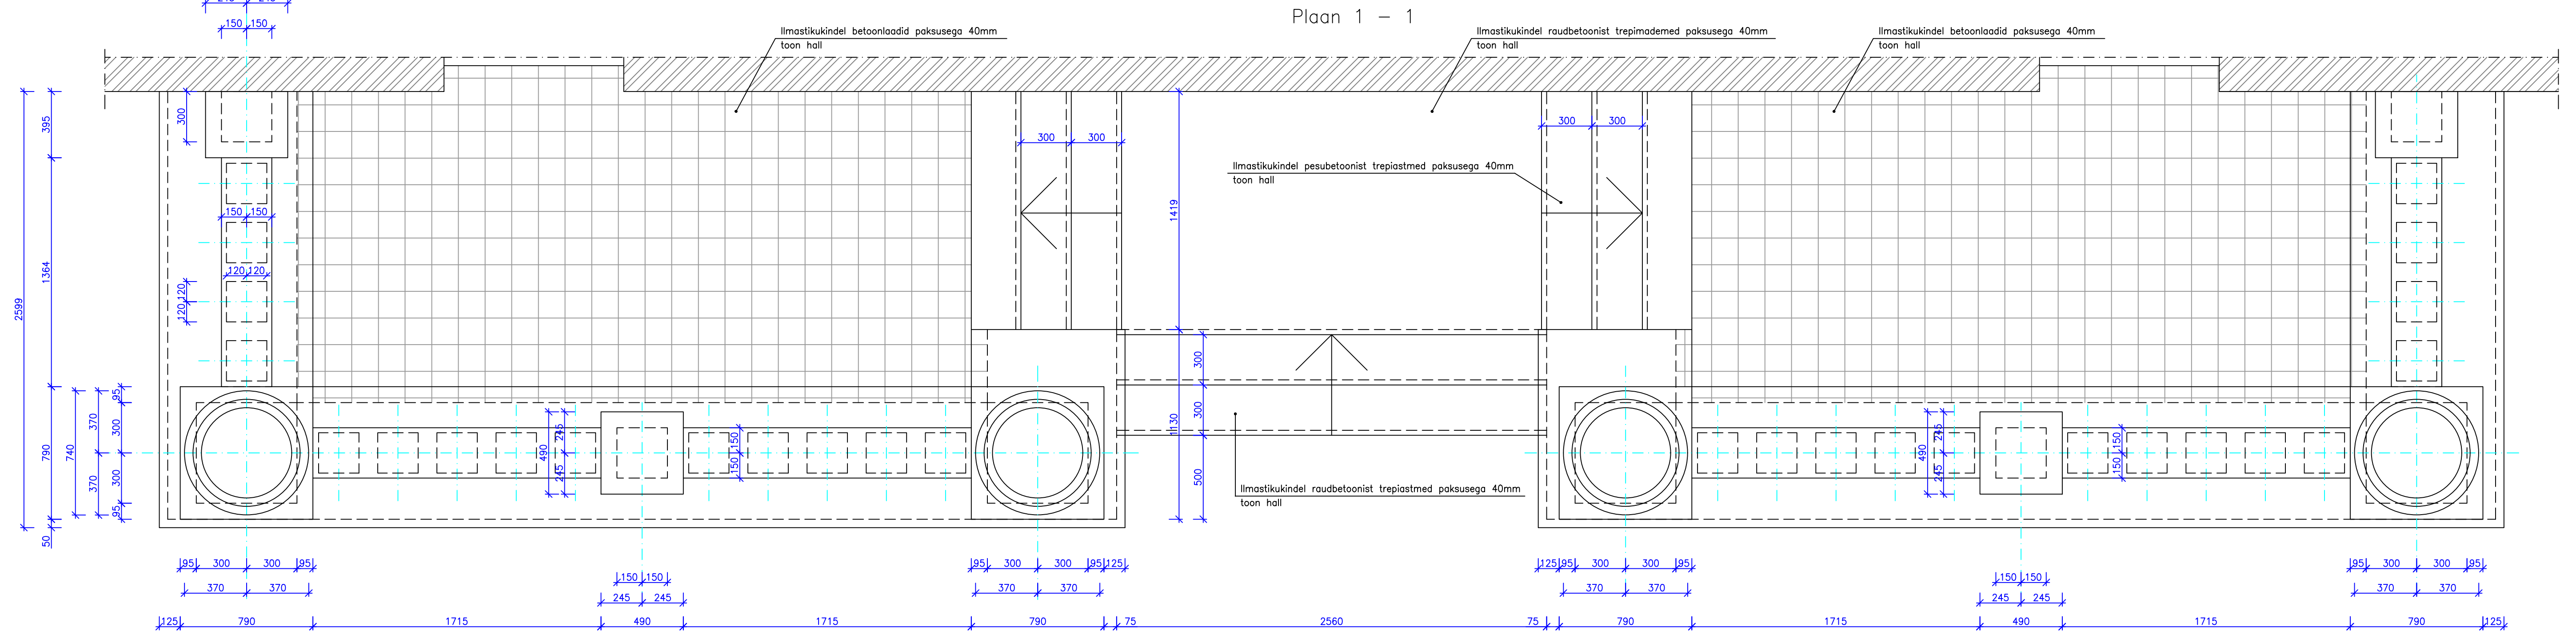


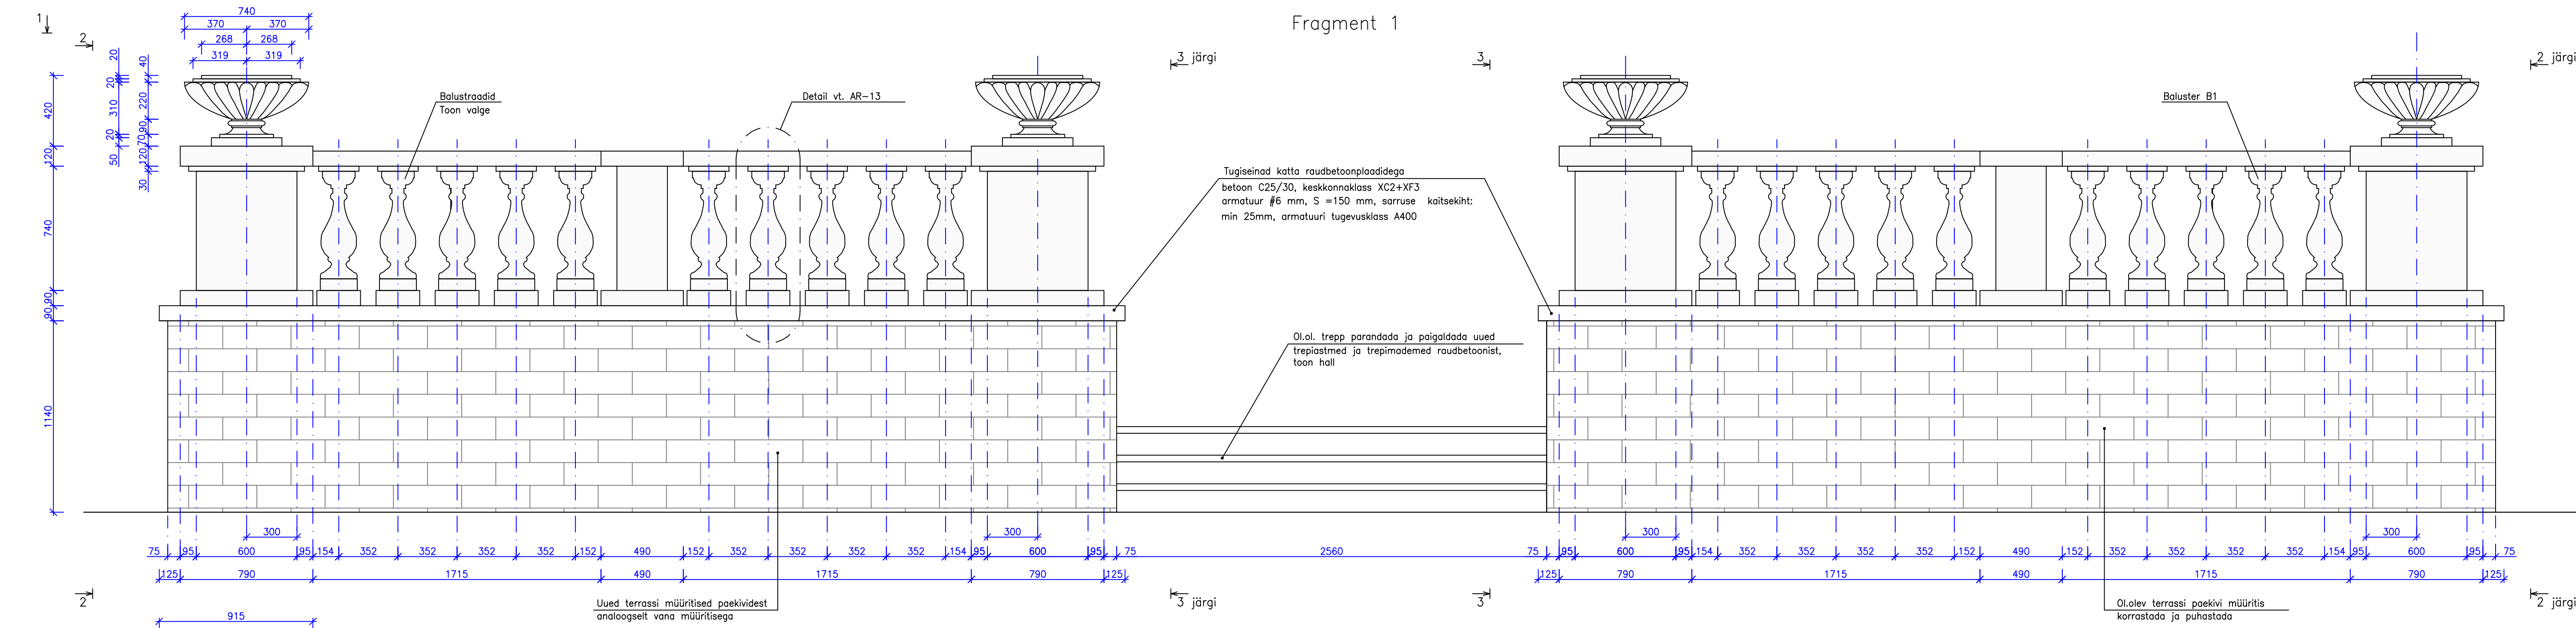

Märkused:
1. Joonisel näidatud olemasoleva hoonega ja terrassiga seotud moodud ja kõrgusmärgid täpsustada kohapeal.
2. Terrassi piirid teha ilmastikukindel betoonist survetugevusklassiga C25/30 ja töödeldavus S3.
3. Faasid 10x10mm.

Projekteerija	Ivan Kolodeznikov	Objekt	KORTERELAMU REKONSTRUEERIMINE	Töö nr.	188-20
Kontr. arhitekt	Georg Ottas		Harju maakond, Põhja-Tallinna linnaosa, Tallinn, Tuulemaa tn 10	Proj. osa	AR
Dokumendi faili nimi	18820_PP_AR-6-09_v02_fragment-1	Tellijä	KÜ Tuulemaa 10	Leht	12
Reg.nr. 10165481		Joonis		Mõõtka	1:20
Lisants, EP-10165481-0001				Staadium	PP
Tel. +372 6461 248				Kõide	
e-post: ssskou@neti.ee				Kuup.	05.05.20
			Fragment 1		