
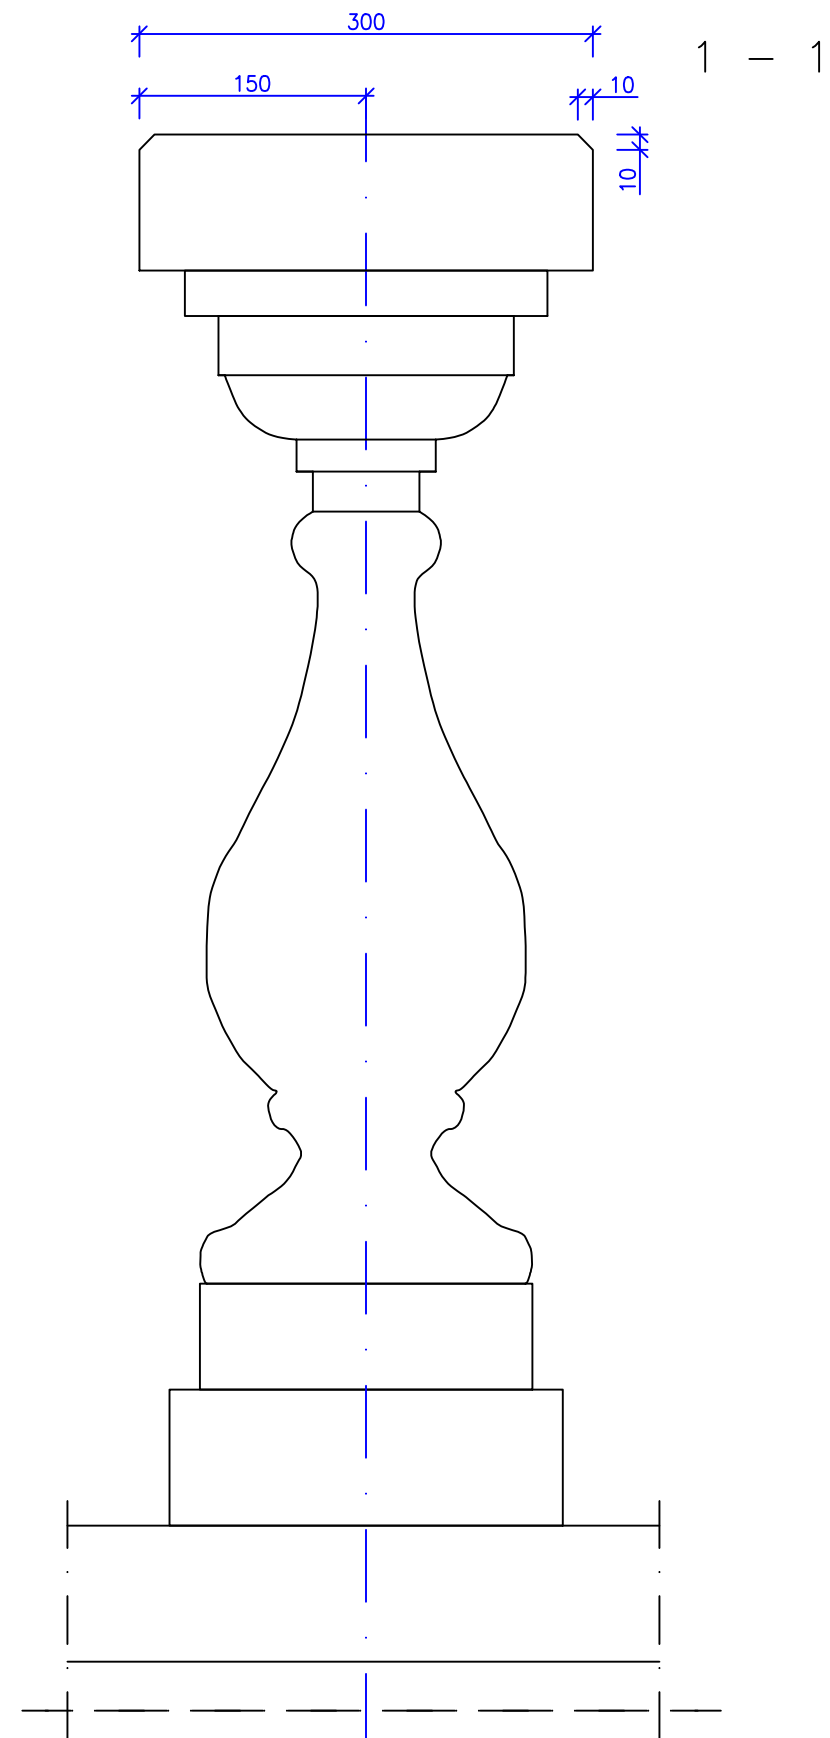


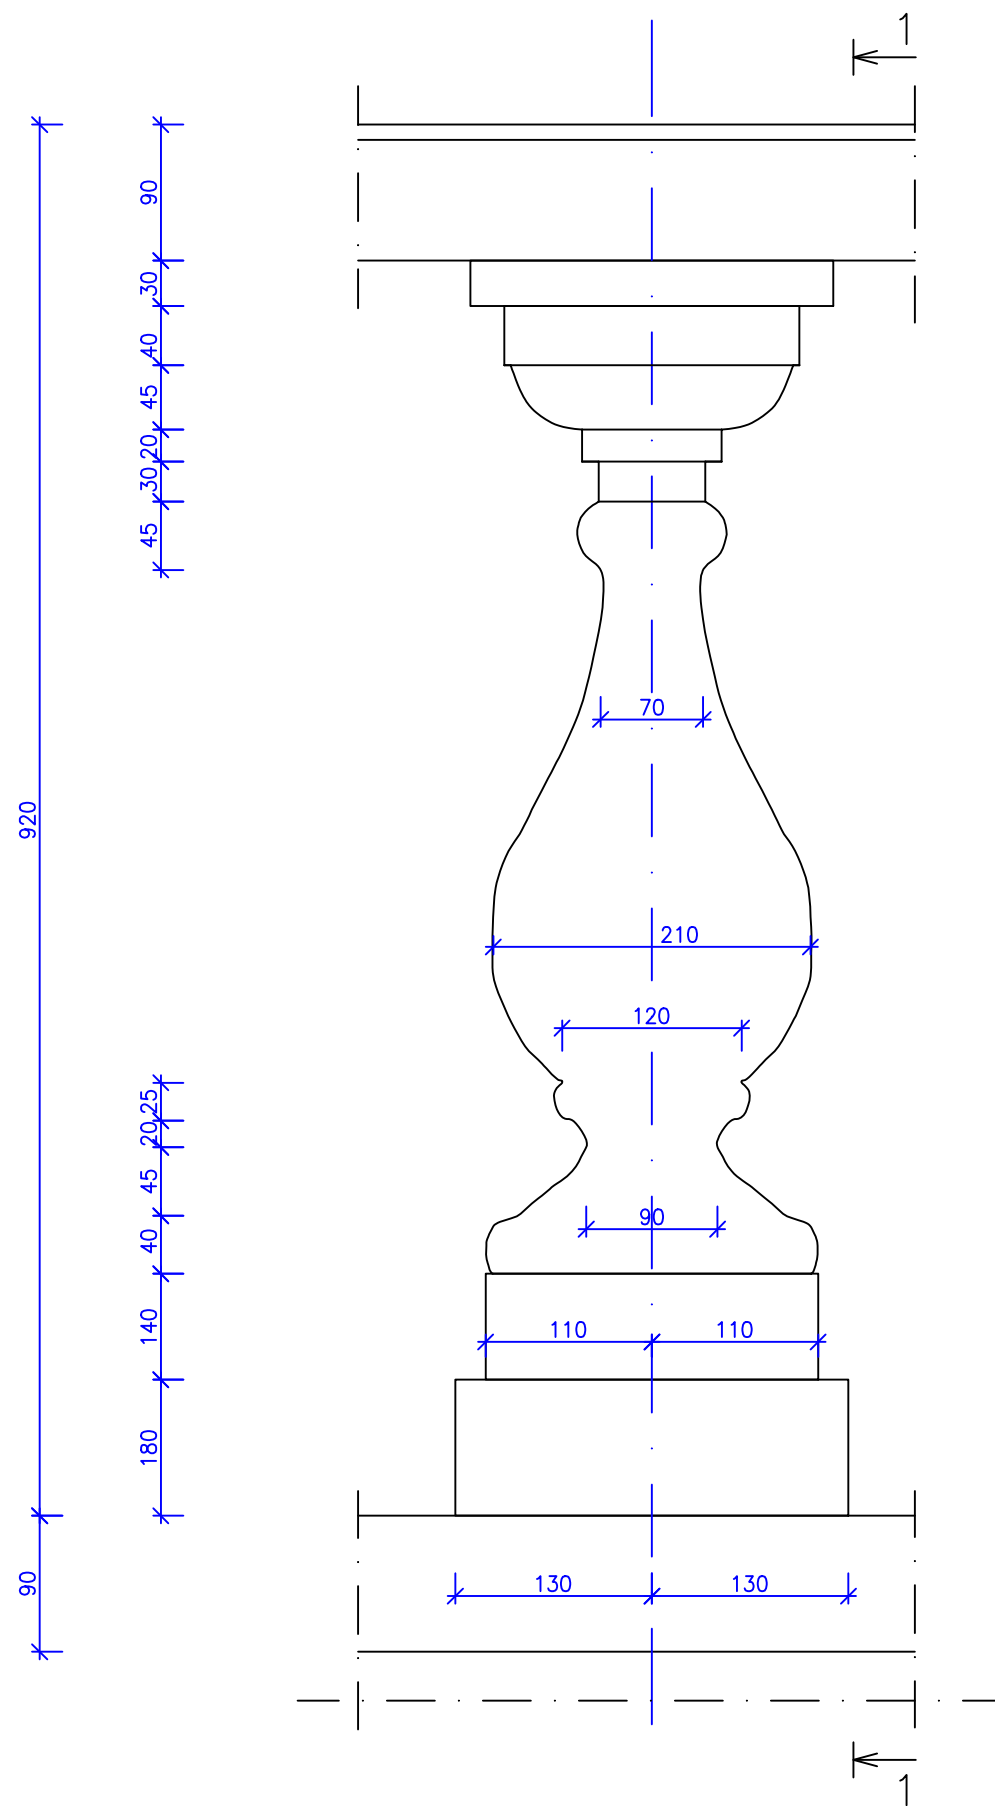

Projekteerija	Ivan Kolodeznikov	Objekt	KORTERELAMU REKONSTRUEERIMINE		Töö nr.	188-20
Kontr.arhitekt	Georg Ottas		Harju maakond, Põhja-Talinna linnaosa, Tallinn, Tuulemaa tn 10		Proj. osa	AR
Dokumendi faili nimi	18820_PP_AR-6-10_v02_fragment-1-det	Tellija	KÜ Tuulemaa 10		Leht	13
OÜ SSSK	Tatari 42-6, 10134 Tallinn Reg.nr. 10165481 Litsents. EP-10165481-0001 Tel: +372 6461 248 e-post: sssk.ou@neti.ee	Joonis	Fragment 1 Detail		Mõõtkava	1:10
					Staadium	PP
					Kõide	
					Kuup.	05.05.20