



Sõlm KK1

Trapetsprofiilplekkist katusekate asendada valtsplekiga koos katusepealsete valtsrennidega peale katusekatte amortiseerimist, vt sõlm KK1a

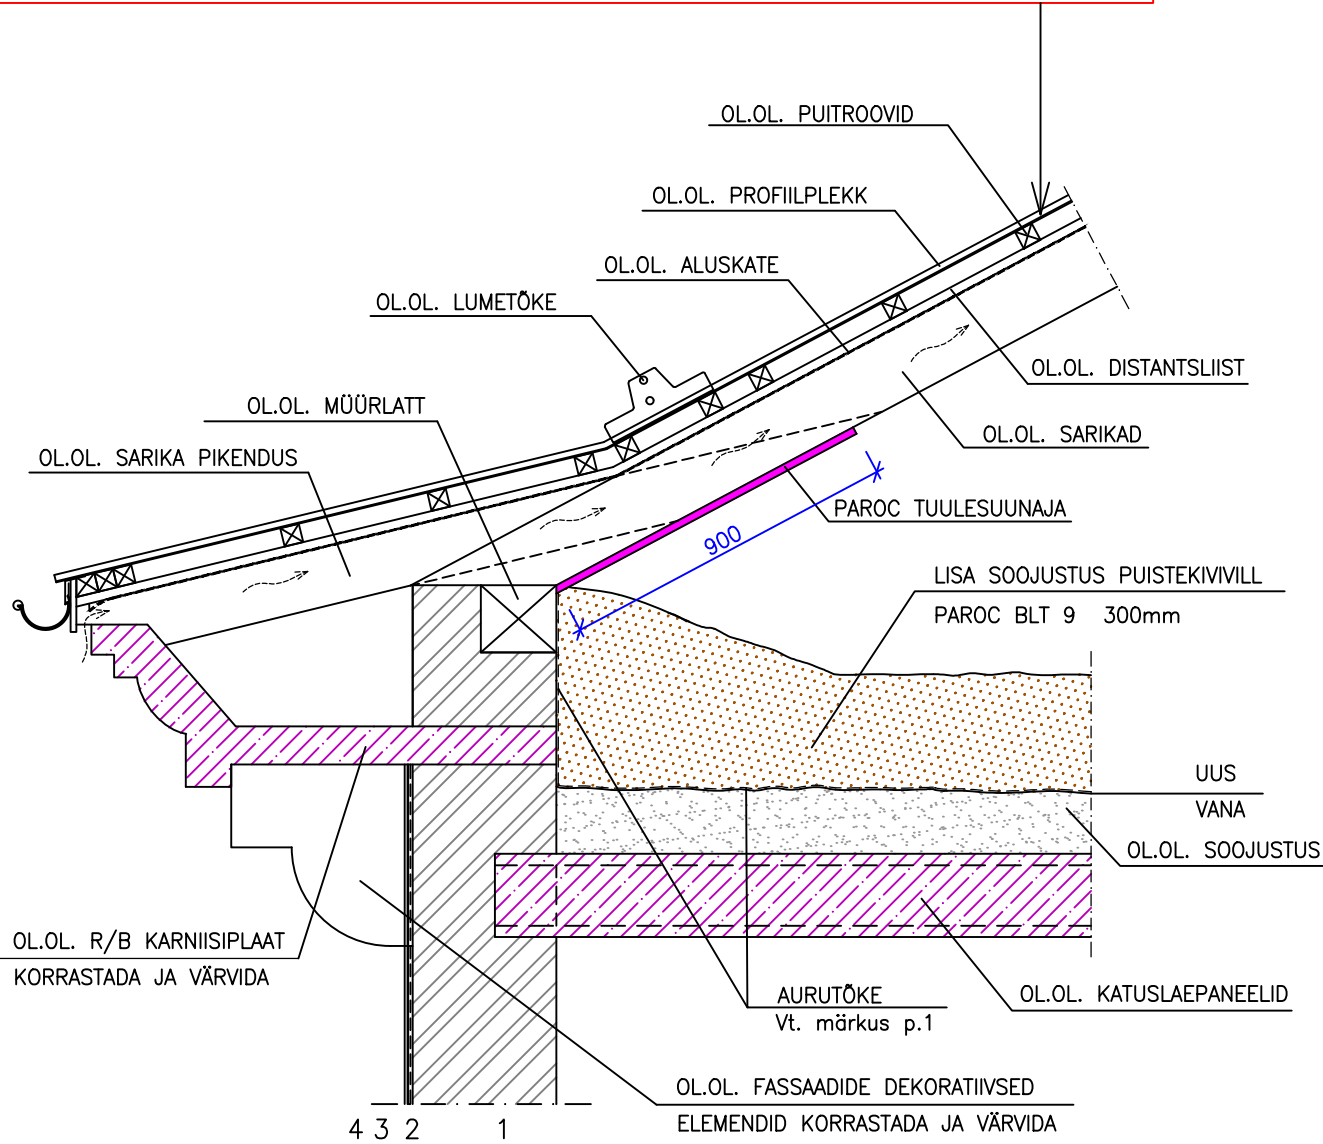

1. OL.OLEV VÄRVITAV SEIN
2. OL.OL. KROHVI KORRASTAMINE
3. KRUNTIMINE
4. VÄRVIMINE

Sõlm KK1a

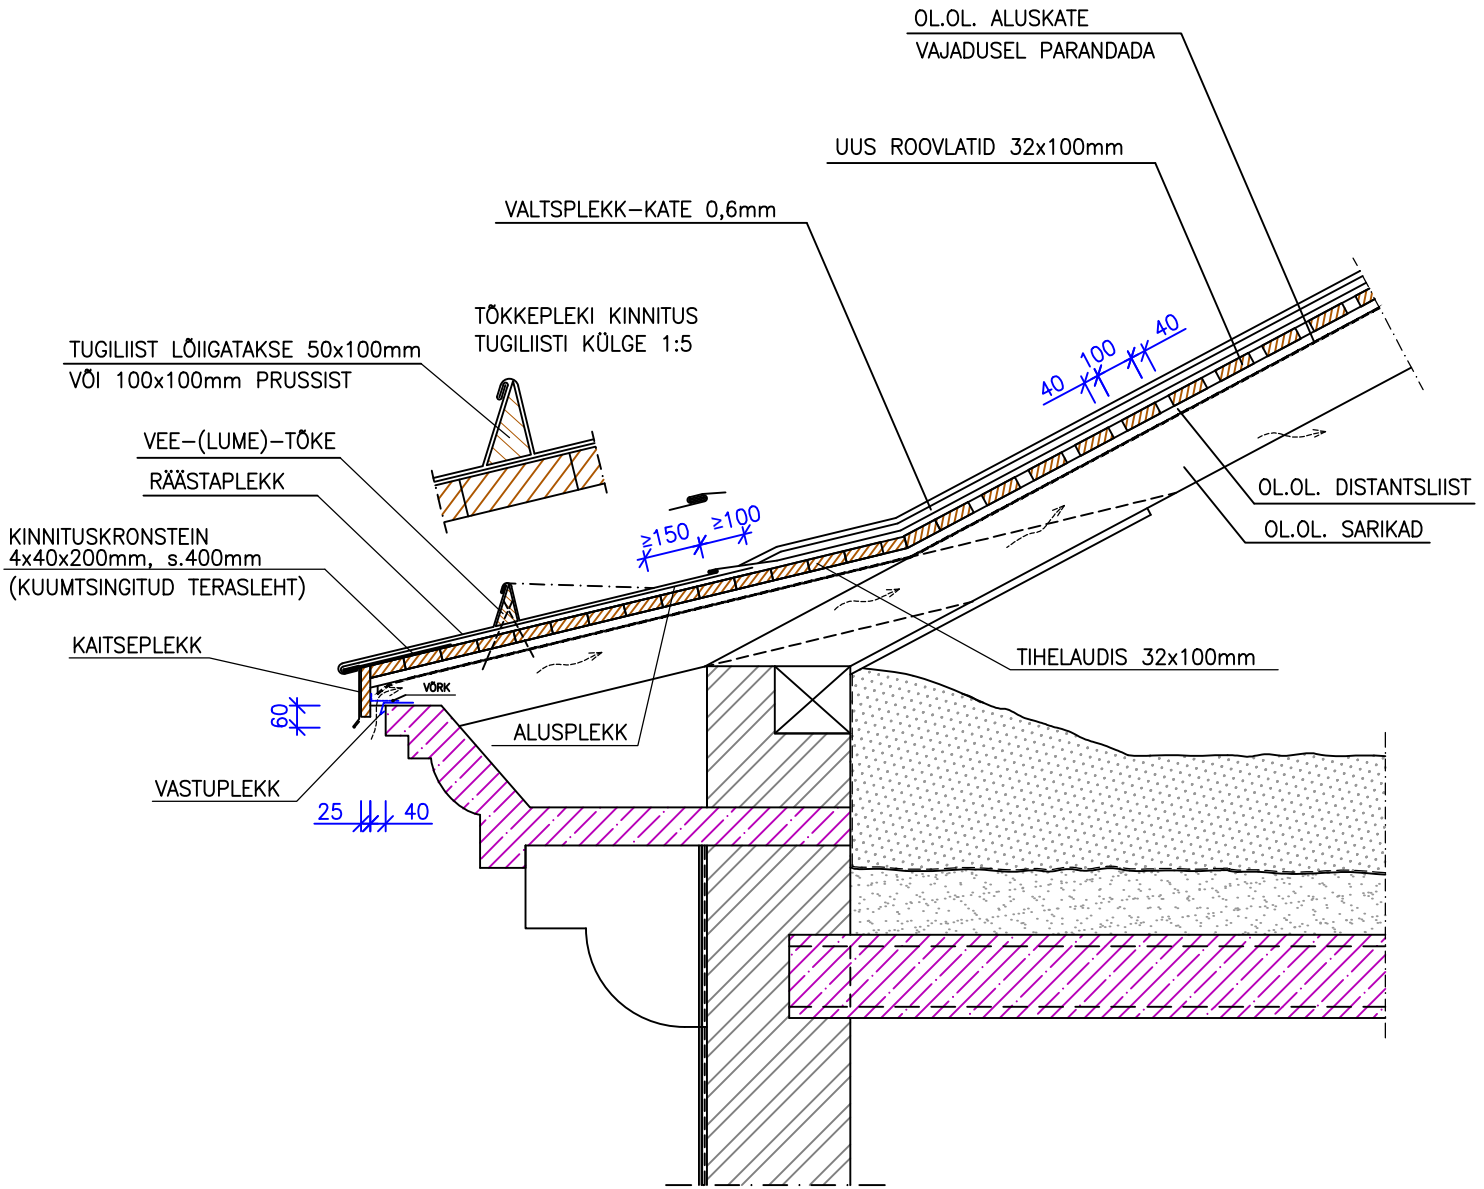

KATUSEKATE PAIGALDAMINE VASTAVALT JUNEDILE "KATUSETOOTED. PAIGALDUSJUHIS. VALTSPROFIIL SR27-545A,B/RUUKKI/11. 2008.a." TÕLGE SOOME KEELEST (RT 85-10562 TEABEARHIIV, JAANUAR 1995).

- Märkused:
1. Enne soojustamist kontrollida vana aurutõkke olemasolu. Aurutõkke puudumisel paigaldada uus aurutõkke vana soojustuse peale.

Projekteerija	Ivan Kolodeznikov	Objekt	KORTERELAMU REKONSTRUEERIMINE	Töö nr.	188-20
Kontr.arhitekt	Georg Ottas		Harju maakond, Põhja-Tallinna linnaosa, Tallinn, Tuulemaa tn 10	Proj. osa	AR
Dokumendi faili nimi	18820_PP_AR-7-02_v02_solm-KK1-KK1a	Tellija	KÜ Tuulemaa 10	Leht	15
OÜ SSSK	Tatari 42-6, 10134 Tallinn Reg.nr. 10165481 Litsents. EP-10165481-0001 Tel: +372 6461 248 e-post: sssk.ou@neti.ee	Joonis	Sõlmed KK1 ja KK1a	Mõõtkava	1:20
				Staadium	PP
				Kõide	
				Kuup.	05.05.20