


AKNA TÄHIS	A3	A4	A5	A6	A7	A8
SKEEM Aknad on kujutatud vaates väljast sisse (fassaadi poolt)						
KOGUS	42	6	112	23	2	2
AVA MÕÕDUD (L x H mm)	900x1700	900x1700	1100x1700	1100x1700	1100x1050	1100x2260
AKNA TÜÜP	Üheraamne sissepoole avanev puitraamiga kahepoolne aken	Üheraamne sissepoole avanev puitraamiga kahepoolne aken	Üheraamne sissepoole avanev puitraamiga kahepoolne aken	Üheraamne sissepoole avanev puitraamiga kahepoolne aken	Üheraamne sissepoole avanev puitraamiga kahepoolne aken	Üheraamne sissepoole avanev puitraamiga kahepoolne aken
KLAASPAKETT	3-kordne, kirkas klaasiga	3-kordne, kirkas klaasiga	3-kordne, kirkas klaasiga	3-kordne, kirkas klaasiga	3-kordne, kirkas klaasiga	3-kordne, kirkas klaasiga
KÄELISUS (parem/vasak)	Vt skeem	Vt skeem	Vt skeem	Vt skeem	Vt skeem	Vt skeem
VIIMISTLUS	Raam ja leng seest RAL 9010 valge- väljast RAL 9010 valge	Raam ja leng seest RAL 9010 valge- väljast RAL 9010 valge	Raam ja leng seest RAL 9010 valge- väljast RAL 9010 valge	Raam ja leng seest RAL 9010 valge- väljast RAL 9010 valge	Raam ja leng seest RAL 9010 valge- väljast RAL 9010 valge	Raam ja leng seest RAL 9010 valge- väljast RAL 9010 valge
AKNA SOOJUSLÄBIVUS	Uw =/ < 0,85 W/m²K	Uw =/ < 0,85 W/m²K	Uw =/ < 0,85 W/m²K	Uw =/ < 0,85 W/m²K	Uw =/ < 0,85 W/m²K	Uw =/ < 0,85 W/m²K
AKNA HELIPIDAVUS	Rw > 30 dB	Rw > 30 dB	Rw > 30 dB	Rw > 30 dB	Rw > 30 dB	Rw > 30 dB
KLAASPAKETI PÄIKESEFAKTOR	g =/ < 0,5	g =/ < 0,5	g =/ < 0,5	g =/ < 0,5	g =/ < 0,5	g =/ < 0,5
ÕHULÄBILASKVUS	klass 4	klass 4	klass 4	klass 4	klass 4	klass 4
VEEPIDAVUS	7A	7A	7A	7A	7A	7A
VASTUPANU TUULEKORMUSELE	C4	C4	C4	C4	C4	C4
AKNA TARVIKUD	Vastavalt tootja standardile	Vastavalt tootja standardile	Vastavalt tootja standardile	Vastavalt tootja standardile	Vastavalt tootja standardile	Vastavalt tootja standardile
AKNA TARVIKUTE VIIMISTLUS	Väljas ja sees sama mis raami viimistlus	Väljas ja sees sama mis raami viimistlus	Väljas ja sees sama mis raami viimistlus	Väljas ja sees sama mis raami viimistlus	Väljas ja sees sama mis raami viimistlus	Väljas ja sees sama mis raami viimistlus
AKNALAUD	Puit, toon valge	Puit, toon valge	Puit, toon valge	Puit, toon valge	Puit, toon valge	Puit, toon valge
AKNAPLEKK	0,7 mm, tsingitud	0,7 mm, tsingitud	0,7 mm, tsingitud	0,7 mm, tsingitud	0,7 mm, tsingitud	0,7 mm, tsingitud
TULEPÜSIVUS	-	-	-	-	-	-
MÄRKUSED						

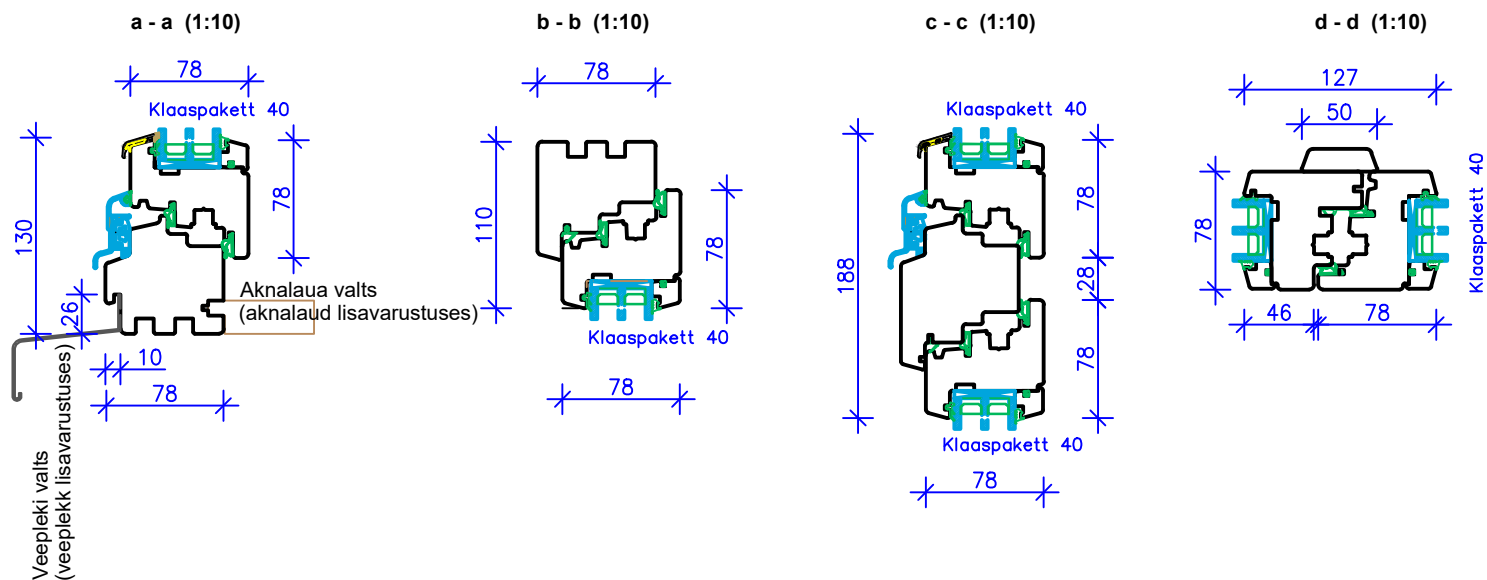

- Märkused:
- Skeem vaatega väljastpoolt.
 - Enne avatäidete valmistamist kontrollida täiendavalt avade mõõte ehitusel.
 - Profiili ja klaaspaketi konstruktsioon ja mõõdud täpsustuvad vastavalt konkreetse tootja joonistele.
Tagama peab eelkõige spetsifikatsioonis antud soojapidavuse ning heliisolatsiooni väärtused.
 - Käesolevat joonist käsitleda koos arhitektuurse osa jooniste ja seletuskirjaga.

Projekteerija	Ivan Kolodeznikov	Objekt KORTERELAMU REKONSTRUEERIMINE Harju maakond, Põhja–Tallinna linnaosa, Tallinn, Tuulemaa tn 10	Töö nr. 188–20	
Kontr.arhitekt	Georg Ottas		Proj. osa	AR
			Leht	17
Dokumendi faili nimi 18820_PP_AR–8–02_v02_aken–A3–A8		Tellija KÜ Tuulemaa 10	Mõõtkava	1:50
OÜ SSSK	Tatari 42–6, 10134 Tallinn Reg.nr. 10165481 Litsents. EP–10165481–0001 Tel: +372 6461 248 e–post: sssk.ou@neti.ee	Joonis Akende spetsifikatsioon A3–A8	Stadium	PP
			Kõide	
			Kuup.	05.05.20