



UKSE TÄHIS	RU1 (M 1:20)
SKEEM	
KOGUS	2
AVA MÕÕDUD (L x H mm)	1100x2490
TÜÜP	Täispuidust klaasinguga kahepoolne rõduuks. Ukseplokid valmistada I.sordi (oksteta) okaspuidust.
VIIMISTLUS	Ukseleht ja ukseleht seest RAL 9010 valge- väljast RAL 9010 valge
KLAASPAKETT	Klaaspaketis kasutada löögikindlat klaasi

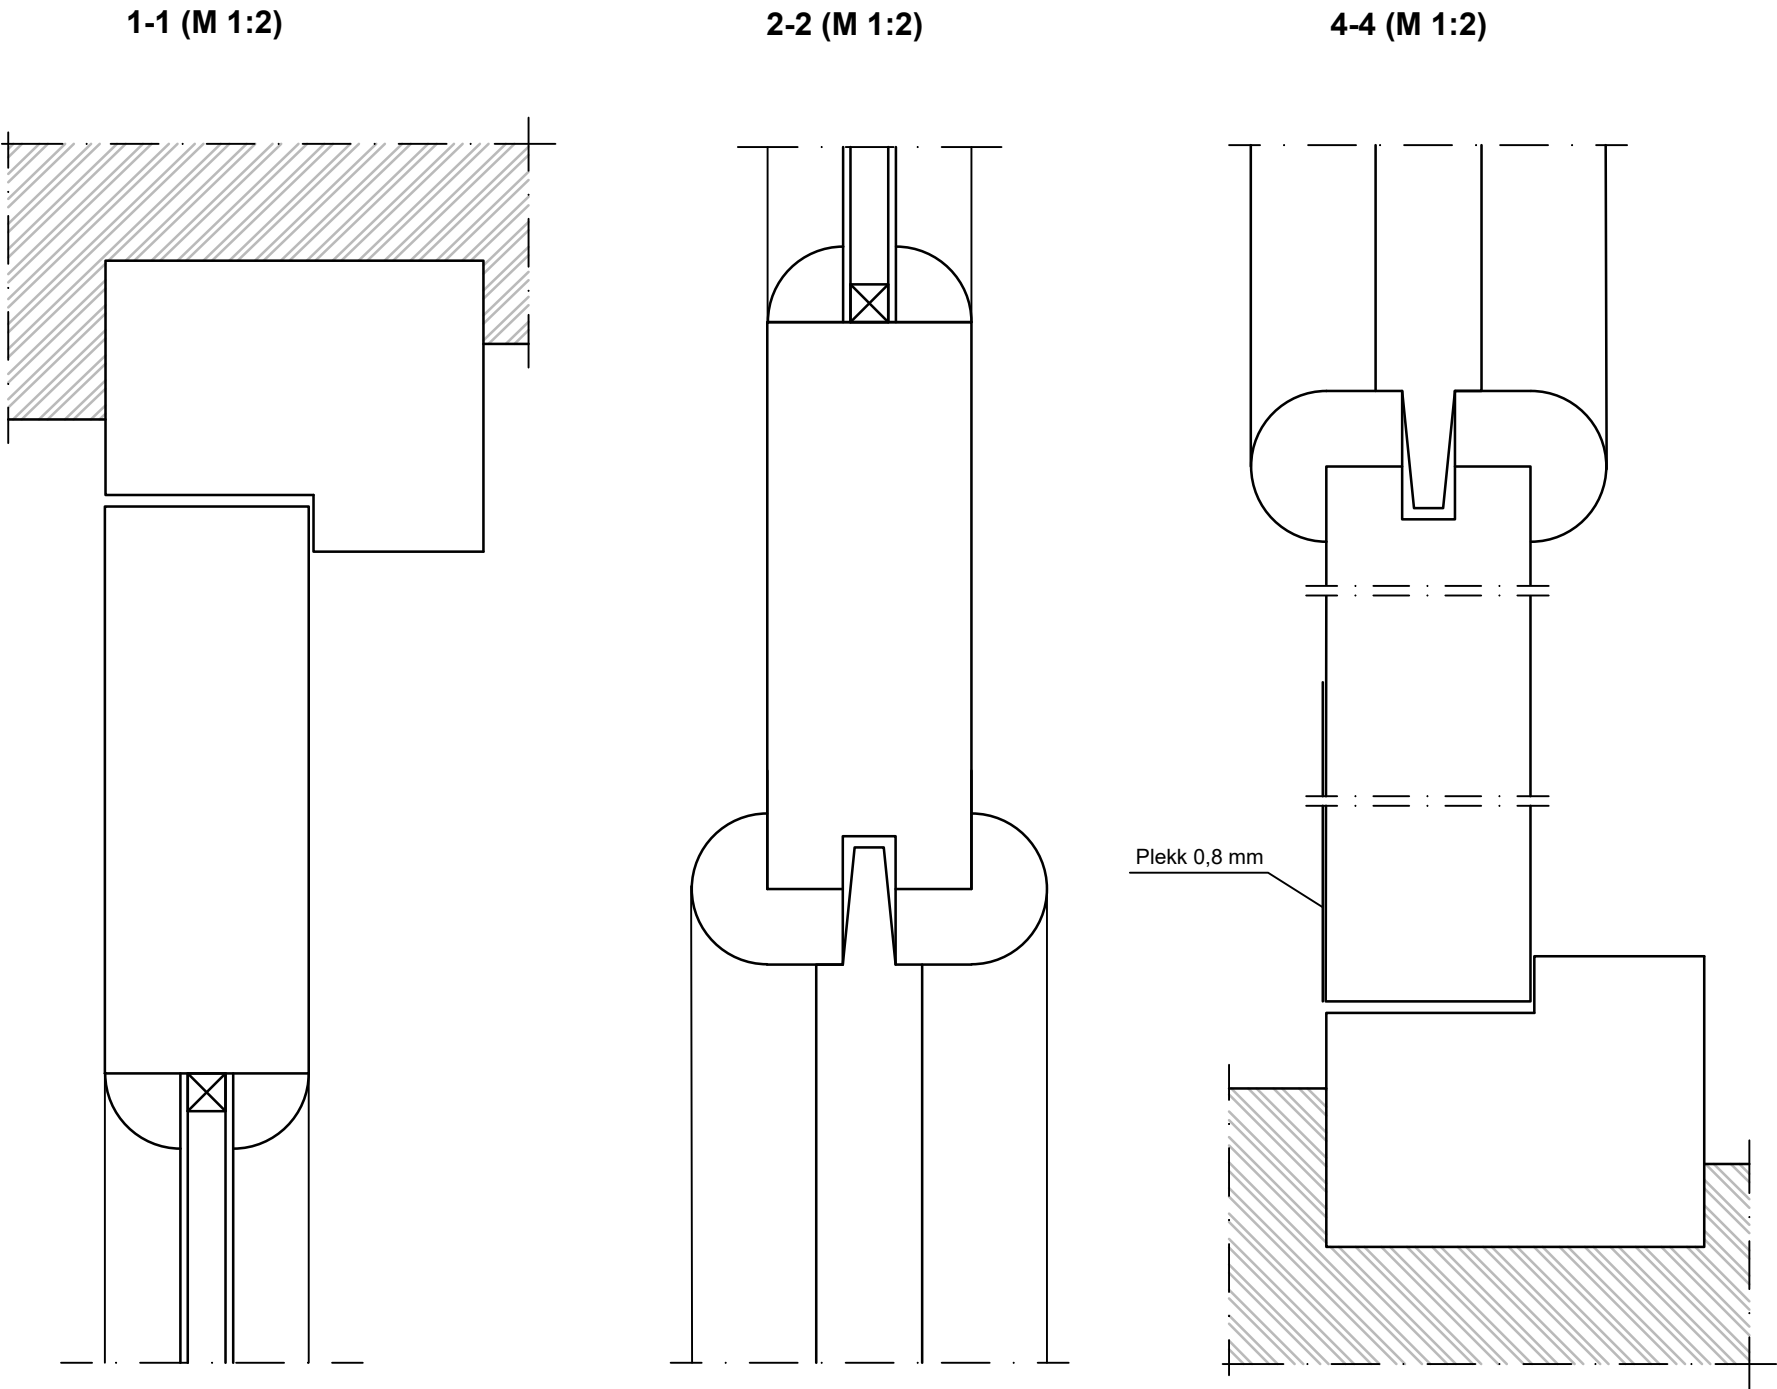

3-3 (M 1:2)

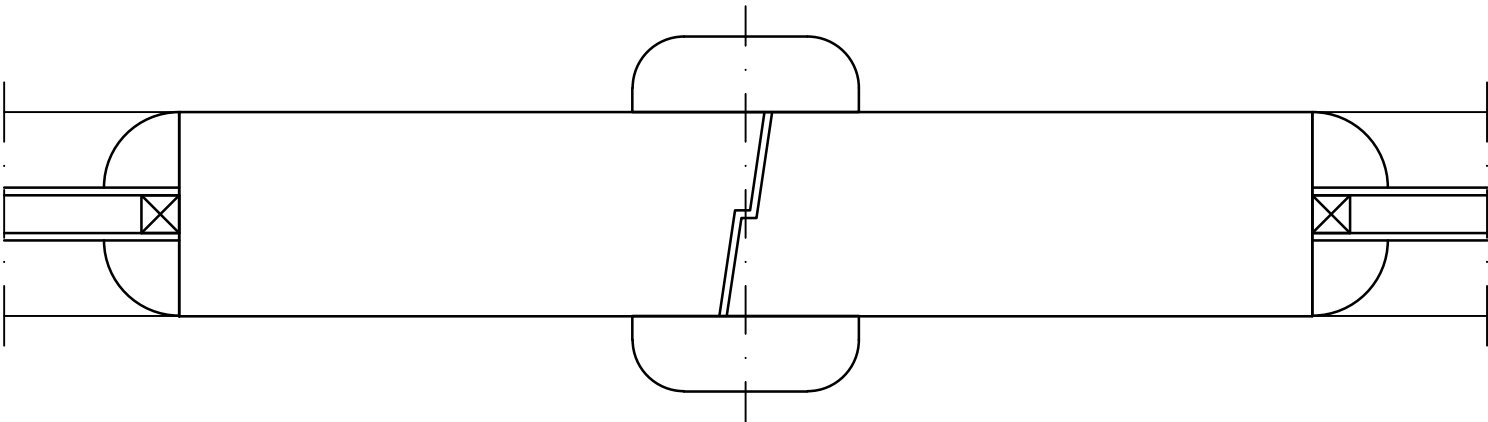

- MÄRKUSED:**
- Enne ukseplokkide valmistamist teostada täiendav kontrollmöödistamine, kohapeal avatäidete valmistaja poolt!
 - Ukse detailid peavad olema kulumis- ja löhkumiskindlad ning liikuvad osad arvestama intensiivse kasutamisega!
 - Kõik lukustusega seotud küsimused kooskõlastada enne tellimist Tellijaga!
 - Käesolevat joonist käsitleda koos arhitektuurse osa jooniste ja seletuskirjaga.
 - Valmistamisel tuleb vastavad detailid teha samast materjalist, samade mõõtude, profiilide, kujundusega ja viimistlusega.

Projekteerija	Ivan Kolodeznikov	Objekt	KORTERELAMU REKONSTRUEERIMINE	Töö nr.	188–20
Kontr.arhitekt	Georg Ottas		Harju maakond, Põhja–Talinna linnaosa, Tallinn, Tuulemaa tn 10	Proj. osa	AR
Dokumendi faili nimi	18820_PP_AR–8–03_v05_uks–RU1	Tellija	KÜ Tuulemaa 10	Leht	18
OÜ SSSK	Tatari 42–6, 10134 Tallinn Reg.nr. 10165481 Litsents. EP–10165481–0001 Tel: +372 6461 248 e–post: sssk.ou@neti.ee	Joonis	Rõduuks RU1	Mõõtkava	1:20,1:2
				Staadium	PP
				Kõide	
				Kuup.	05.05.20