


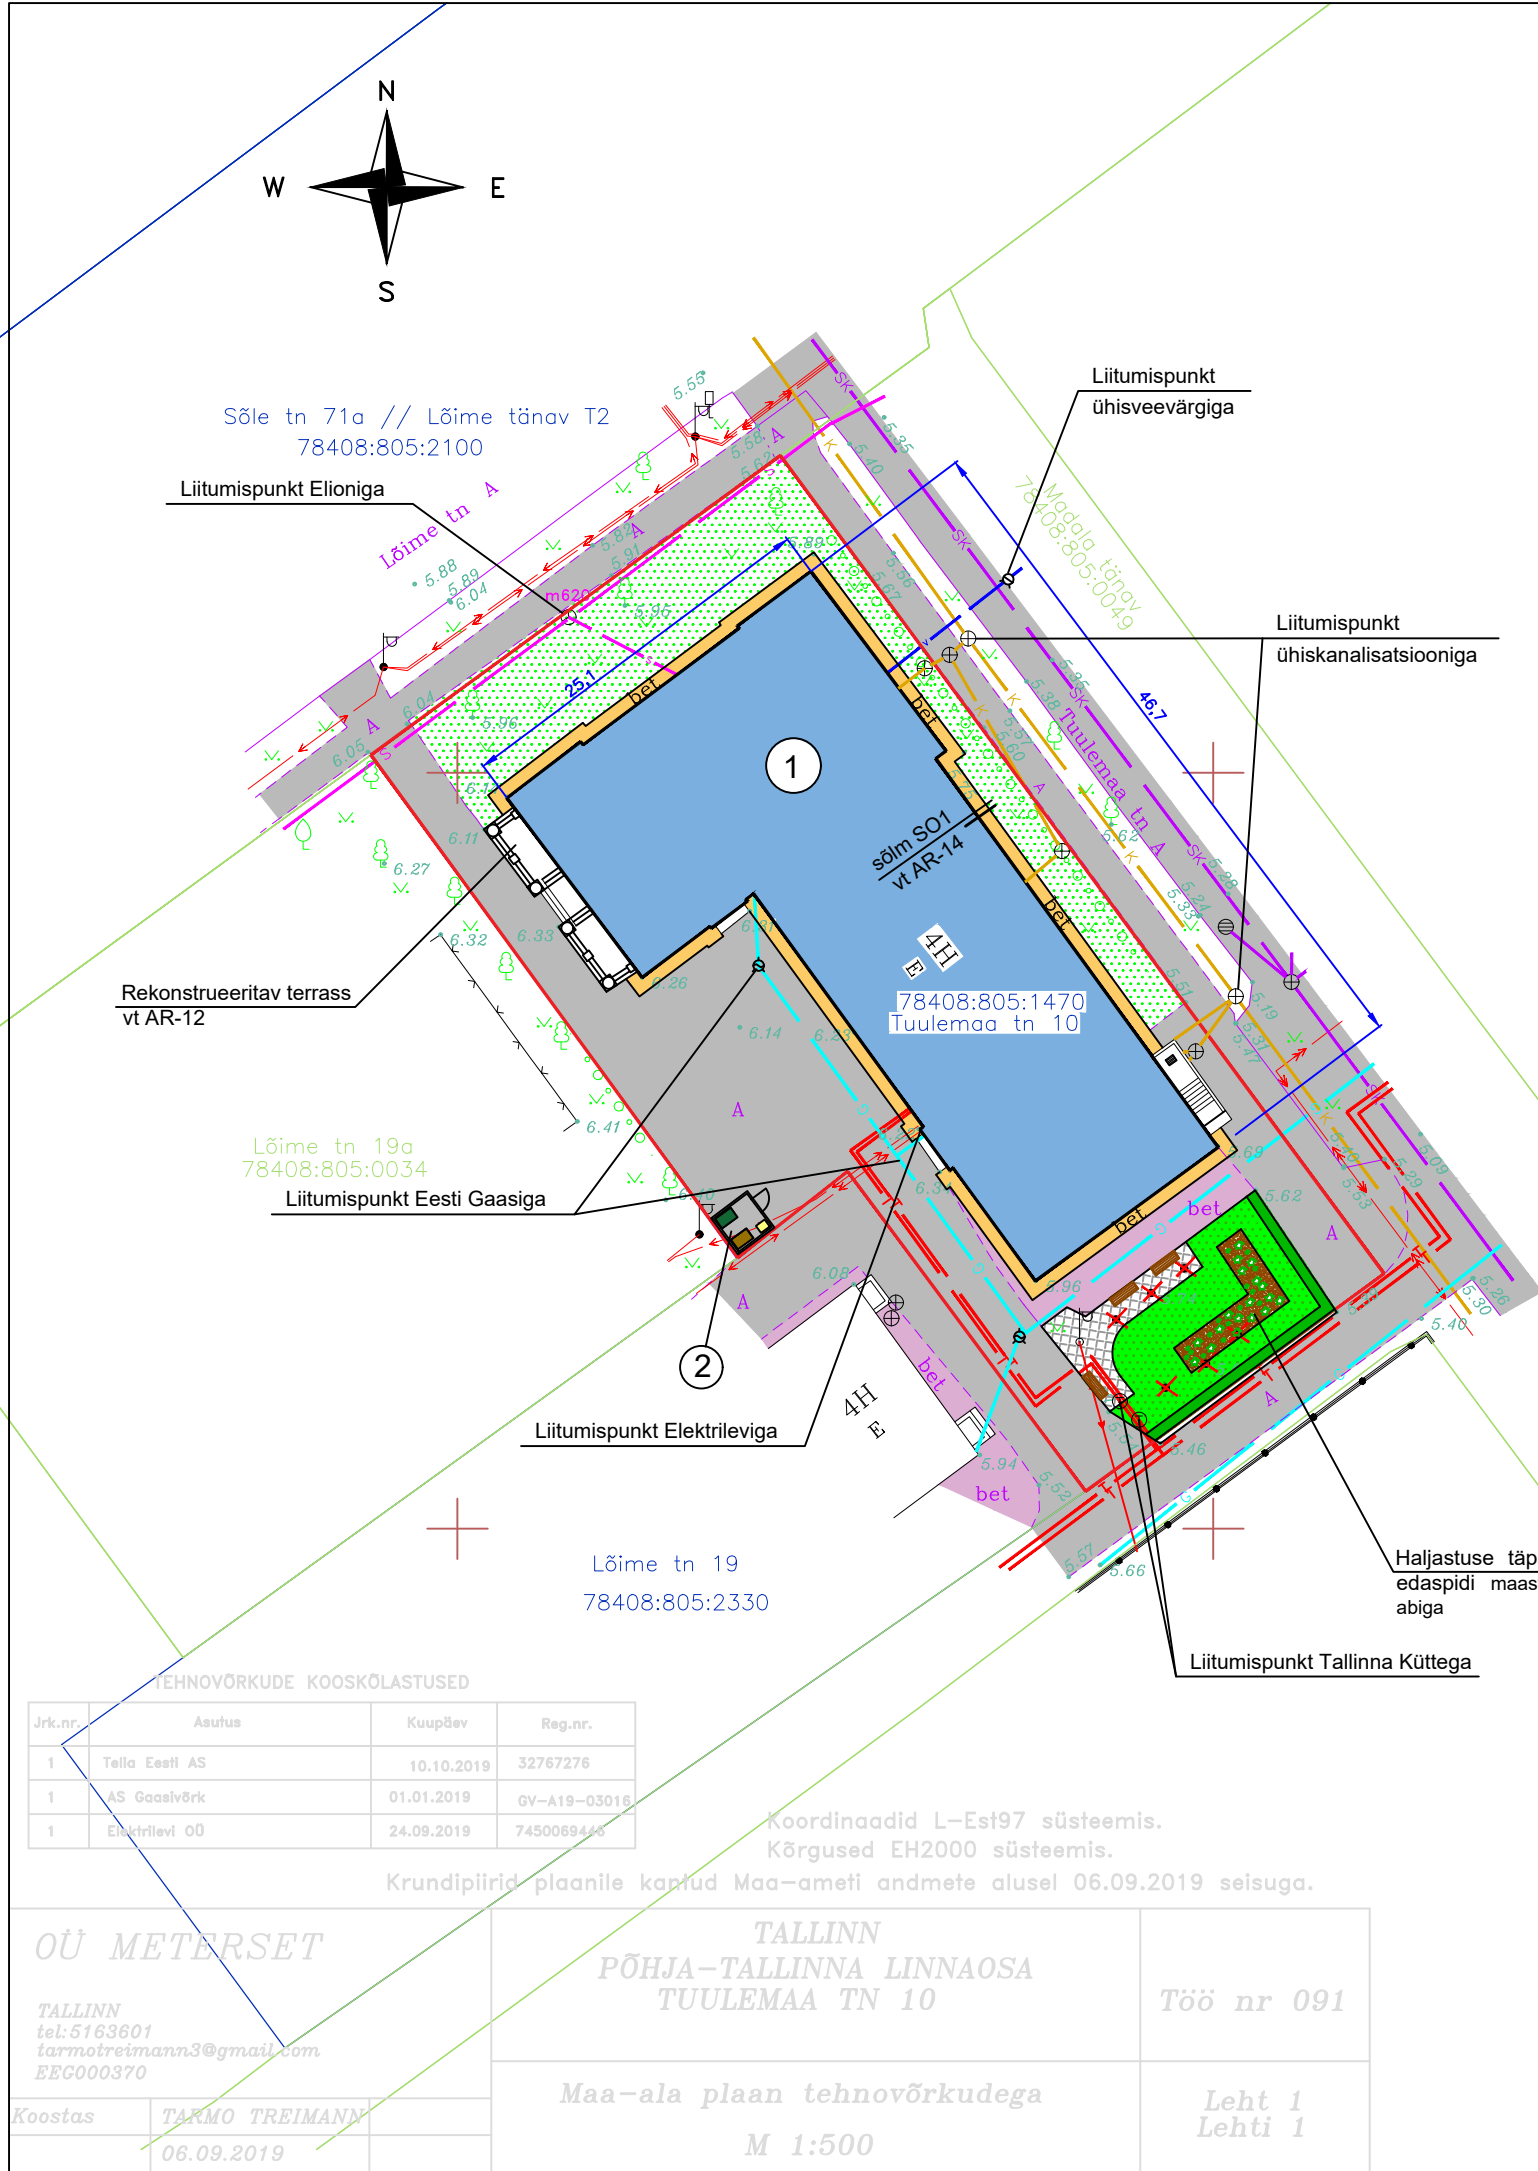

Tallinna Keskkonna- ja Kommunaalamet

Tagada ehitustööde aegne kõrghaljustuse kaitse sh võrade terviklik säilimine.
Puude võrade kärpimise vajadusel taotleda hoolduslõikusluba
<https://taotlen.tallinn.ee> Hoolduslõikuse peab teostama arborist.

ENELI RIM

AS Gaasivõrk Kooskõlastatud

2741715 12.05.2020 Viis tööpäeva enne ehitus- ja kaevetööde alustamisel palume kohale kutsuda AS Gaasivõrk volitatud esindaja
Tln.avamised@gaas.ee JEVGENIA IVLIJEVA

AS Utilitas Tallinn Kooskõlastatud

2742430 12.05.2020 KOOSKÕLASTATUD, Kooskõlastuse nr. V_207;
Tingimused: Enne tööde algust kutsuda kohale AS Utilitas Tallinn esindaja, meil: info@utilitas.ee, tel.: 610 7107; Mehhanismide kasutamine mullatöödel on keelatud lähemal kui 2 m soojutrassist;
MAKSIM ANDRIJAŠKIN

Päästeameti Põhja päästekeskus Kooskõlastatud

2783629 29.05.2020 Laes paiknev tuletõkkeluuk või muu sarnane avatäide peab tulepüsivuselt olema sama teda ümbritseva tuletõkkekonstruktsiooniga. Ettenähtud uued pööninguluugid peavad vastama EI60 nõuetele.
ALEKSANDR SKOROMNÕH

Elektrilevi OÜ Kooskõlastatud

2755805 18.05.2020 Kaevetöödel kaabli kaitsevööndis sügavamal kui 30 cm kutsuda välja Elektrilevi esindaja, kes näitab objektil ette elektripaigaldiste asukohad (lisainfo <https://www.elektrilevi.ee/et/partnerile/tegevuste-kooskolastamise-vorm>). Elektrilevi esindaja väljakutse eelduseks on eelnevalt Elektrilevi OÜ poolt kinnitatud projekt. Projekt on võimalik kinnitada läbi Elektrilevi OÜ kodulehe: <https://www.elektrilevi.ee/et/teenused/projektide-kooskolastamine>
MARGE KASENURM

Tallinna Ettevõtlusamet Kooskõlastatud

2821035 12.06.2020 Tallinna Ettevõtlusameti poolt kooskõlastatud tingimustega. Ehitus- ja lammutusjäätmel sh ehitusmaterjalide pakend ja ohtlikud viimistlusjäätmel tuleb üle anda liigiti materjalide taaskasutamiseks vastavat keskkonnakaitseluba omavale ettevõttele vt www.tallinn.ee/ej-taaskasutamine. Väljastada tuleb kasvupinnase reostamine ja ülemäärane tihendamine. Lisainformatsioon on veebilehel www.tallinn.ee/ehitusjaatmed.
ALEKSANDR TARASKIN

TEHNILISED NÄITAJAD

EHITISEALUNE PIND	839 m²
HOONE SULETUD NETOPIND	3258,6 m²
HOONE MAHT	13089 m³
KRUNDI PIND	2023 m²
KORRUSTE ARV	4
KÕRGUS	19,1 m
PIKKUS	46,7 m
LAIUS	25,1 m
TULEPÜSIVUSKLASS	TP1

EKSPLIKATSIOON

- REKONSTRUEERITAV HONE
- OLEMASOLEV JÄÄTMETE KOGUMISPAIK

TINGMÄRGID

	KINNISTU PIIR
	KORTERELAMU TUULEMAA TN 10
	OLEMASOLEVAD HOONED
	OLEMASOLEV ASFALTKATE
	PROJEKTEERITAV BETOONIST SILLUTISRIBA
	OLEMASOLEV BETOONKATE
	OLEMASOLEV TAASTATAV MURU
	OLEMASOLEV JÄÄTMETE KOGUMISPAIK
	OL.OLEV SÄILITATAV PUU
	LIKVIDEERITAV METALLPOST
	PROJEKT. BETOONKIVIKATE
	PROJEKT. HARILIK PUKSPUU(Buxus sempervirens)
	RENOVEERITAV MURUPLATS
	PROJEKT. PÖÖSAD (Jaapani enelas, roomav sõstar, tipmine ilunõgest, tipmine pähhusandra, ebajasmiin, Kanada roos)
	PINGID (Euroform W, Quattro 1800x630x820 mm või analoog)
	OL.OLEV VEETRASS
	OL.OLEV KANAL.TRASS
	OL.OLEV SIDETRASS
	OL.OLEV SOOJATRASS
	OL.OLEV MADALPINGEKAABEL
	OL.OLEV MADALPINGE ÕHULIIN
	OL.OLEV KÕRGEPINGEKAABEL
	OL.OLEV GAASITRASS
	OL.OLEV SADEVEEKANAL.TRASS
	OL.OLEV VALGUSTUSPOST

PROJEKTI KOOSKÕLASTUS NR 33797274

Telia Eesti AS (edaspidi "Telia") seisukohad esitatud dokumentide kooskõlastamisel:

Tööde teostamisel tuleb lähtuda sideehitise

kaitsevööndis tegutsemise Eeskirjast: jah

Töid võib teostada ainult Telia volitatud jah

esindaja kirjaliku tööloa alusel:

Info tööloa saamiseks telefoninumbri: <https://www.telia.ee/partne...>

Maa-alal paikneb Teliale kuuluv sideehitis: Kaablikanalisatsioon, Sisevõrk

Projekt kooskõlastatakse märkustega: Telia sideehitiste kaitsevööndis tegevuste

planeerimisel ja ehitiste projekteerimisel tagada sideehitise ohutus ja säilimine vastavalt Ehs §70 ja §78 nõuetele. Tööde teostamisel sideehitise kaitsevööndis lähtuda Ehs ptk 8 ja ptk 9 esitatud nuetest, MTM määrusest nr 73 (25.06.2015) Ehitise kaitsevööndi ulatus, kaitsevööndis tegutsemise kord ja kaitsevööndi tähistusele esitatavad nõuded , kohaldatavatest standarditest ning sideehitise omaniku juhenditest ja nõuetest.

Antud kooskõlastus ei ole tegutsemisluba Telia sideehitise kaitsevööndis tööde teostamiseks. Sideehitise kaitsevööndis on sideehitise omaniku loata keelatud igasugune tegevus, mis võib ohustada sideehitist. Sideehitise kaitsevööndis võib töid teostada ainult Telia volitatud esindaja poolt väljastatud tegutsemisloa alusel. Tegutsemine Telia sideehitiste kaitsevööndis on lubatud peale sideehitise käppenäitamist järelevalve töötaja poolt ning selle fikseerimist kahepoolsest allkirjastatud aktis. Tegutsemisluba taotleda hiljemalt 5 tööpäeva enne planeeritud tegevuste algust ja soovitud väljakutse aega Telia Ehitajate portaalis: <https://www.telia.ee/ehitajate-portaal>

Teostatavate tööde käigus tagada kujud, sideehitiste terviklikkus ja kaitsemeetmete rakendamine. Sideehitiste kaitsemeetmete muudatused kooskõlastada enne tööde algust Telia sideehitiste järelevalve töötajaga. Kõik Telia sideehitiste aitsmise/säilitamisega seotud kulud kannab tööde teostamisest huvitatud isik.

Kooskõlastus kehtib kuni 20.05.2021

Kooskõlastuse võttis vastu:

IVAN KOLODEZNIKOV

Kooskõlastuse andis

Telia Eesti AS volitatud esindaja

Tiina Ojamaa

e-post: tiina.ojamaa@boftel.com

telefon: 6402421

Projekteerija	Ivan Kolodeznikov	Objekt	KORTERELAMU REKONSTRUEERIMINE Harju maakond, Põhja-Tallinna linnaosa, Tallinn, Tuulemaa tn 10	Töö nr. 188–20	
Kontr.arhitekt	Georg Ottas			Proj. osa	AS
Dokumendi faili nimi		Tellija	KÜ Tuulemaa 10	Leht	02
18820_PP_AS–4–02_v04_asend				Mõõtkava	1:500
OÜ SSSK		Joonis	Asendiplaan	Stadium	PP
Tatari 42–6, 10134 Tallinn Reg.nr. 10165481 Litsents. EP–10165481–0001 Tel: +372 6461 248 e-post: sssk.ou@neti.ee				Kõide	
				Kuup.	05.05.20