
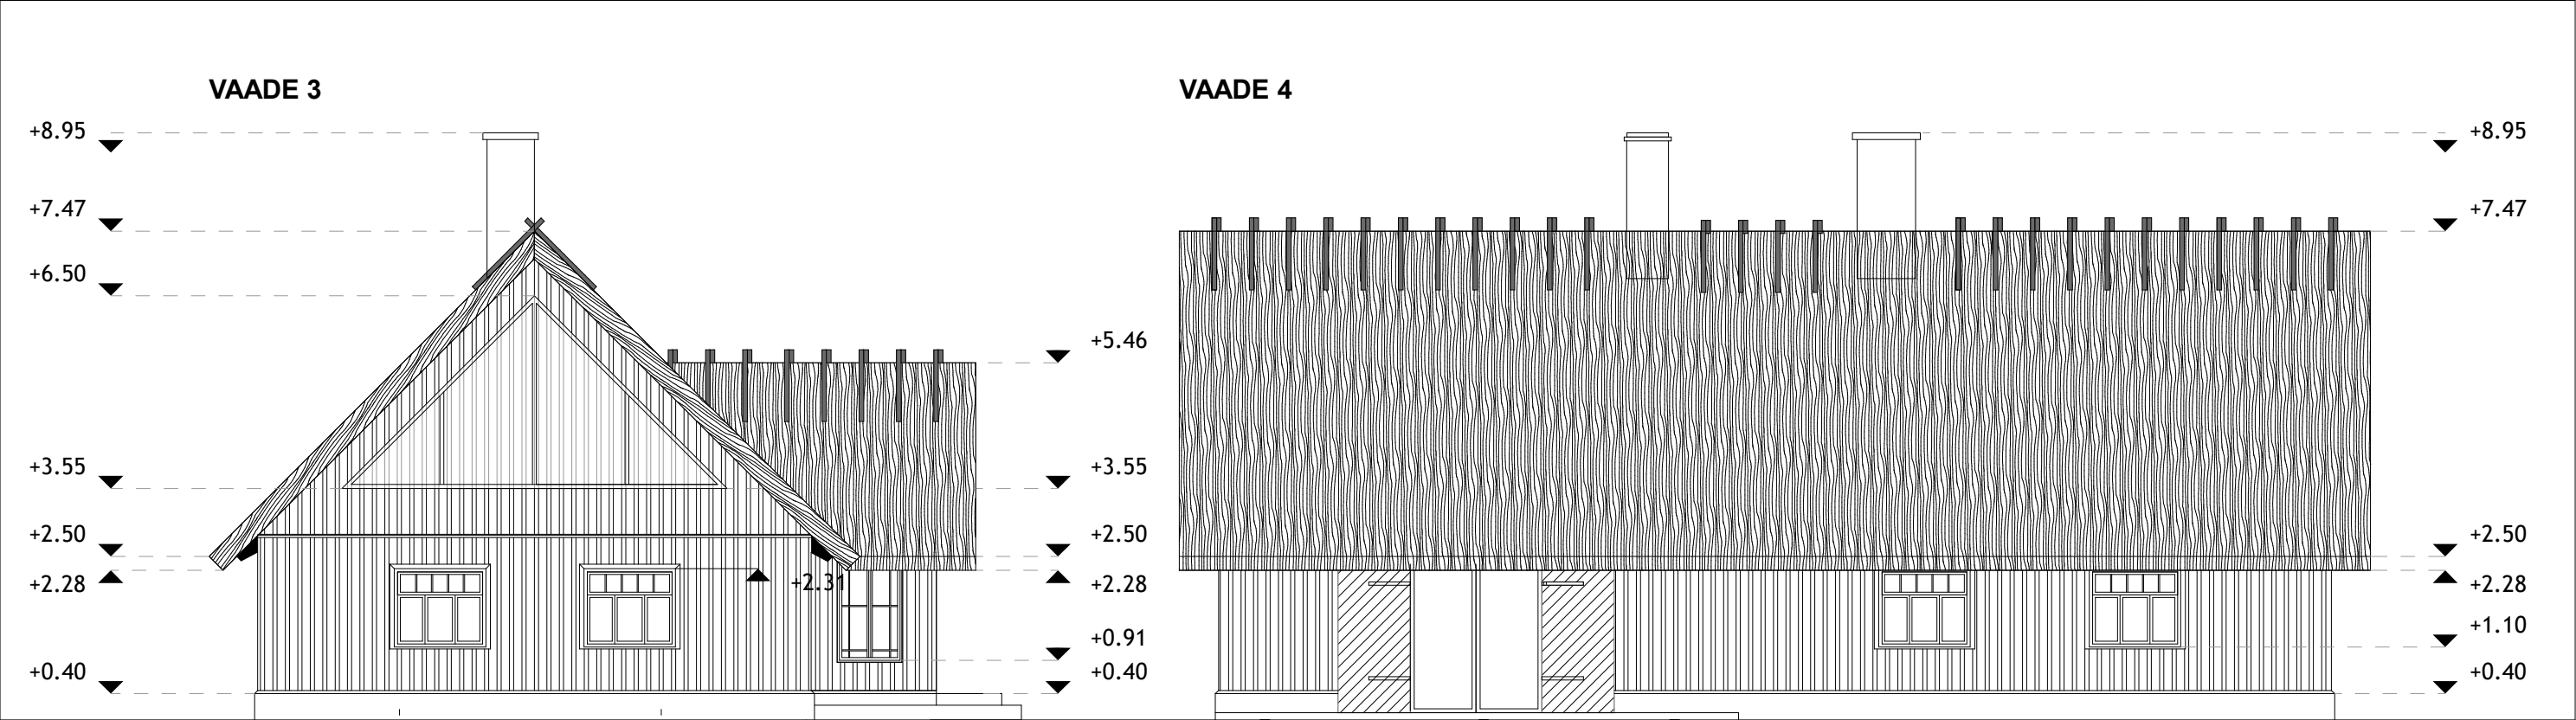


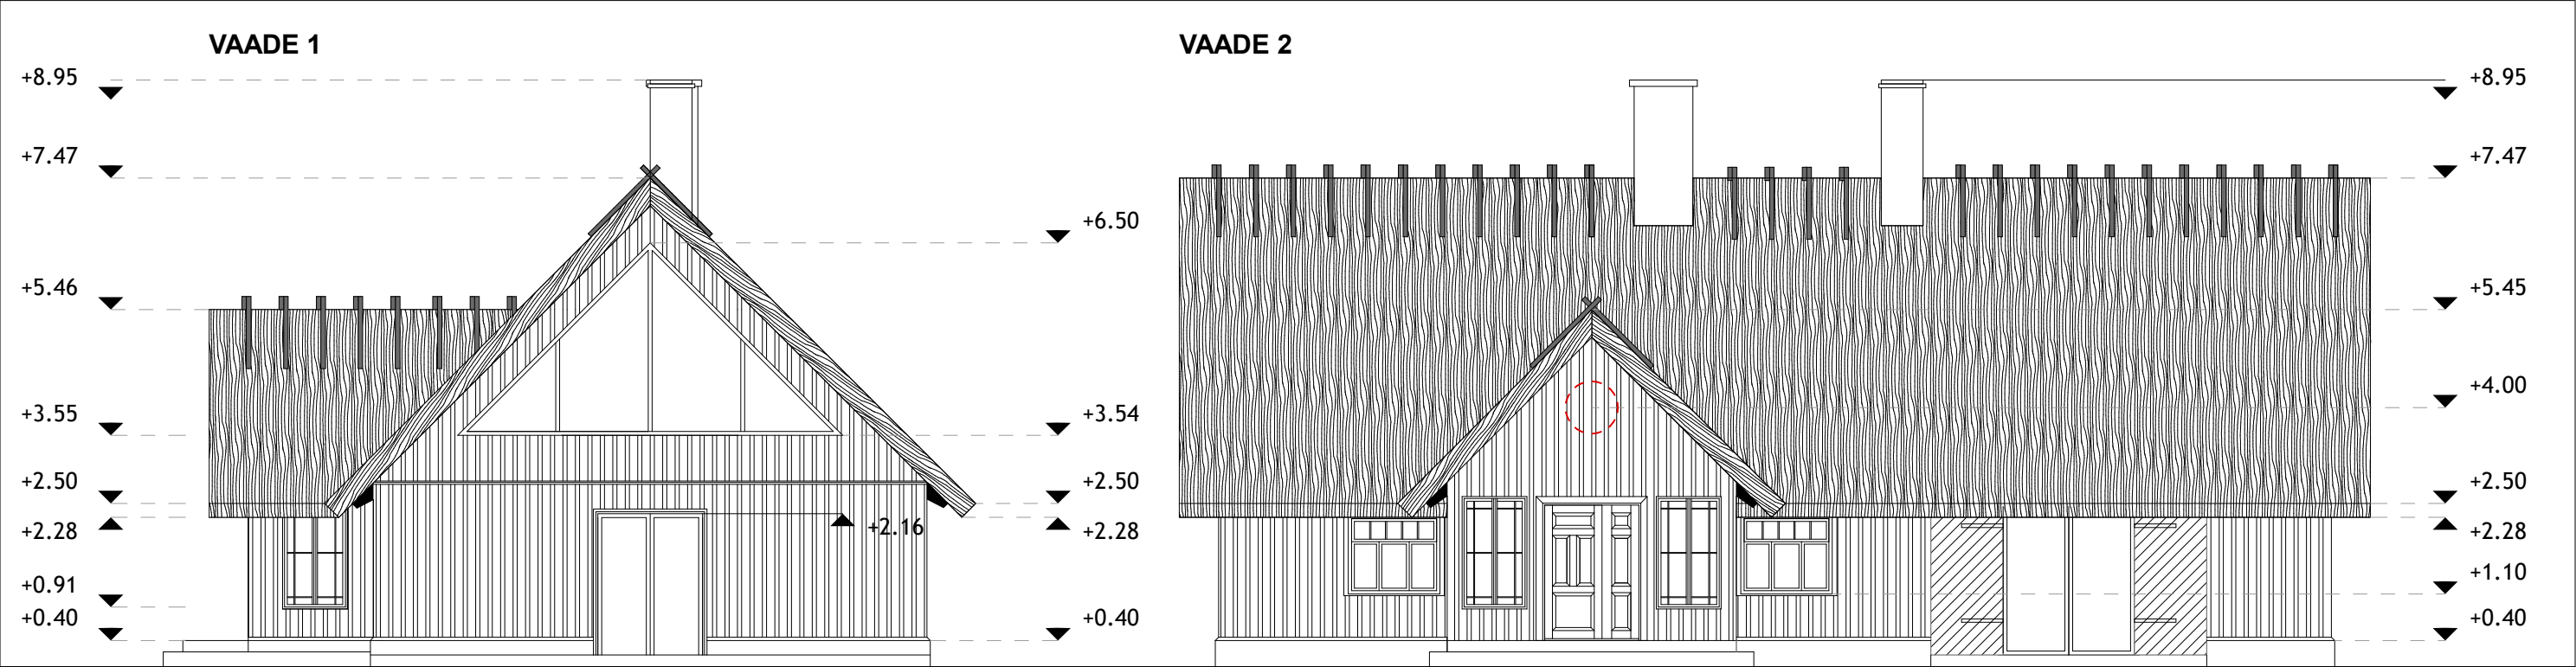

Kelder?

- Märkused:
- Joonised on koostatud inventariseerimisjooniste ja kohapealse mõõdistamise alusel.
 - Kõik konstruktsioonitüübid vt projekti seletuskirja ehituskonstruktsioonide osa ning joonised AR-5-01 ja AR-6-04.
 - Kõik ventilatsiooniavad varustada reguleeritavate klappidega ja fassaadiga samas toonis fassaadirestidega.
 - Projekteerimise ajal suletud konstruktsioonid on joonistel tinglikud, vajadusel täpsustatakse sõlmi ehituse käigus.
 - Kõik mõõdud on ligikaudsed ja täpsustatakse kohapeal.
 - Juhul, kui ehitamisel tingimused muutuvad, tuleb pöörduda projekteerija poole.

tellija	arhitekt				
objekt	Elamu ümberehitamine Kahala küla, Kuusalu vald, Harju maakond		joonis	Vaated	
		töö nr	2202	staadium	ESKIISPROJEKT
		ehitustööde liik	rekonstrueerimine	kuupäev	16.02.2022
		möödt	A3	1:100	joonise nr
				AR-6-01	