


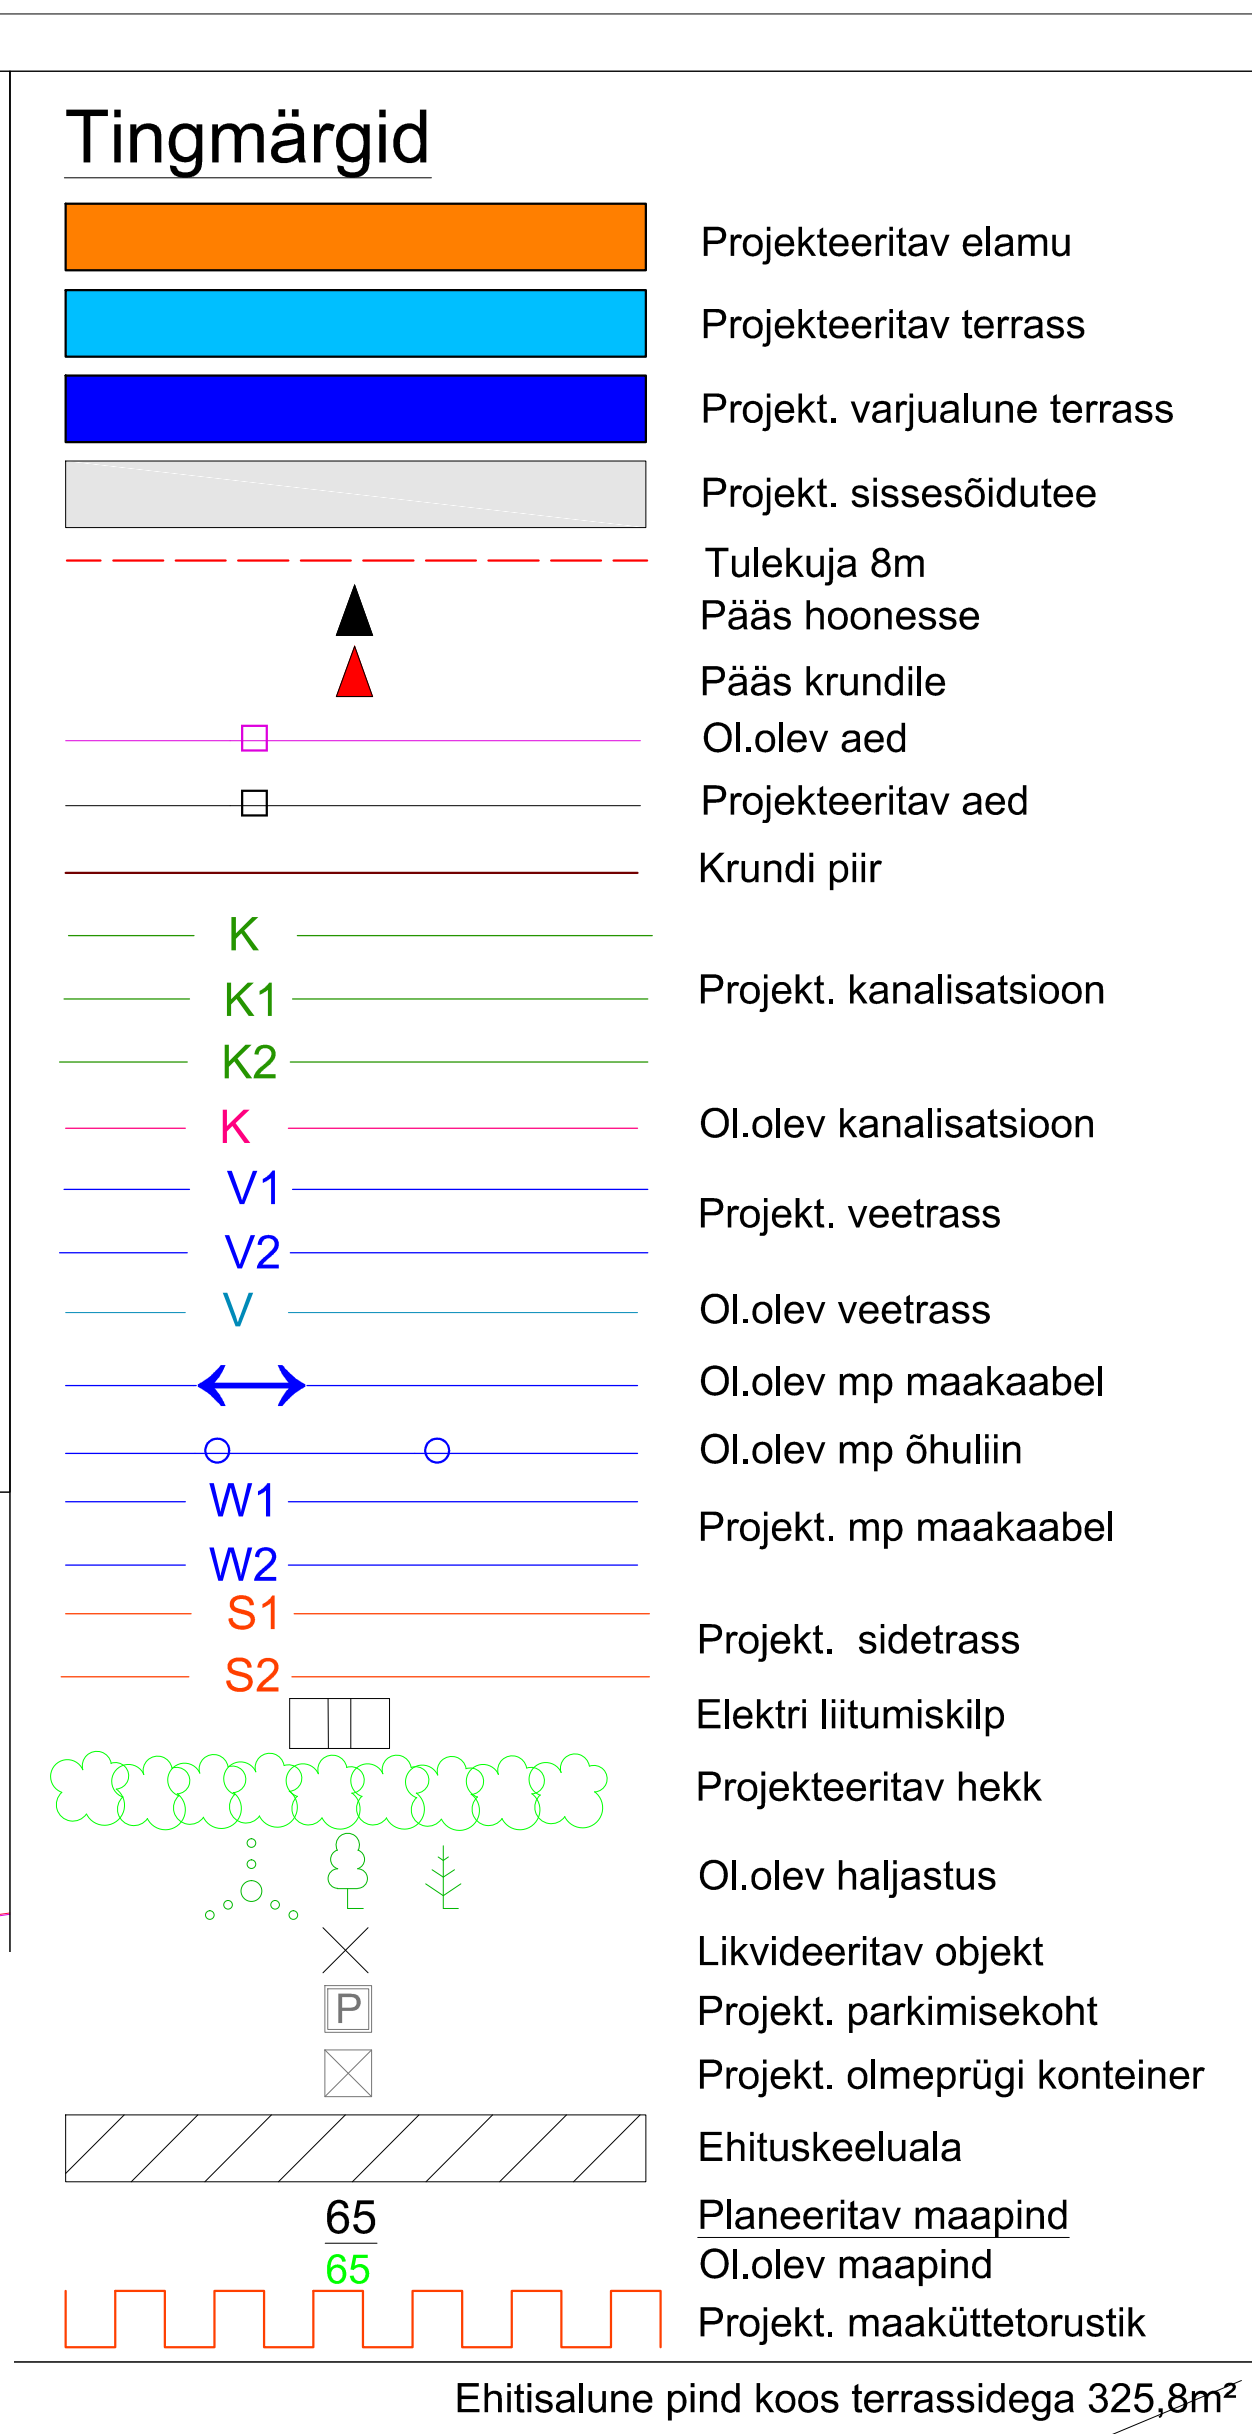

MÄRKUSED

1. Põlluaäre tee 3 elektrivarustuse projekteerimise aluseks on I tüüpsed tehnilised tingimused.
Põlluaäre tee 3 liitumiskilpi asukoht on kindlalt lähedal. I paigaldab liitumiskilpi arvestid tarbijate elektrienergia arvestamiseks ja pealkaitseülitid 2x(3x25) A. Liitumispunktid elektripaigaldise peakilpi ehitab Tarbija oma liini maakabliga 2xAXPK 4G16. Toitekaabel paigaldada täies ulatuses PVC kaabikaitsetorusse Ø50, survetugevusega 750 N.
2. Sideühenduseks projekteeritakse ja ehitatakse Hargi tn 21 kindluse sees paiknevast sidekanalisatsiooni torust kuni hooneni 50 mm PVC torudest sidekanalisatsioon.
3. Toitekaabel paigaldada min 1,0 m sügavusele v.a. kollektorvälja piirkonnas sügavus - min 1,4m, vaata joonisel. Torude ülapinnast 0,3 m kõrgemale paigaldada kollane hoiatuslint "Ettevaatust elektrikaabel".
4. Sidekanalisatsioon paigaldada 1,0 m sügavusele v.a. kollektorvälja piirkonnas sügavus - min 1,4m, vaata joonisel. Torude ülapinnast 0,3 m kõrgemale paigaldada hoiatuslint "Ettevaatust elektrikaabel".
5. Kaablite paigaldamisel arvestada normdokumentides antud minimaalseid lubatud vahekaugusi teiste kommunikatsioonideni.
6. Kaablid tähistada ajas kestvate lipikutega iga 2,5...3 m tagant, kui kaabli valdaja ei nõua teisiti. Lipik peab asuma vahetult kaabli või kaitsetoru küljes. Lipikul peab olema kaabli valdaja omistatud kaabli number.
7. Kaablite paigaldamisel juhendada käesolevast projektist ja ST 5-1 0,4 - 20 kV võrgustandardi nõuetest.
8. Teekatted taastada endisele kujule.
9. Täitmisel ülejäänud pinnas vedada ära selle jaoks ette nähtud ladustuspaika. Äravedajal peab olema vastav tegevusluba (litsents).
10. Koordinaadid I ja II süsteemis, kõrgused Balti süsteemis.