
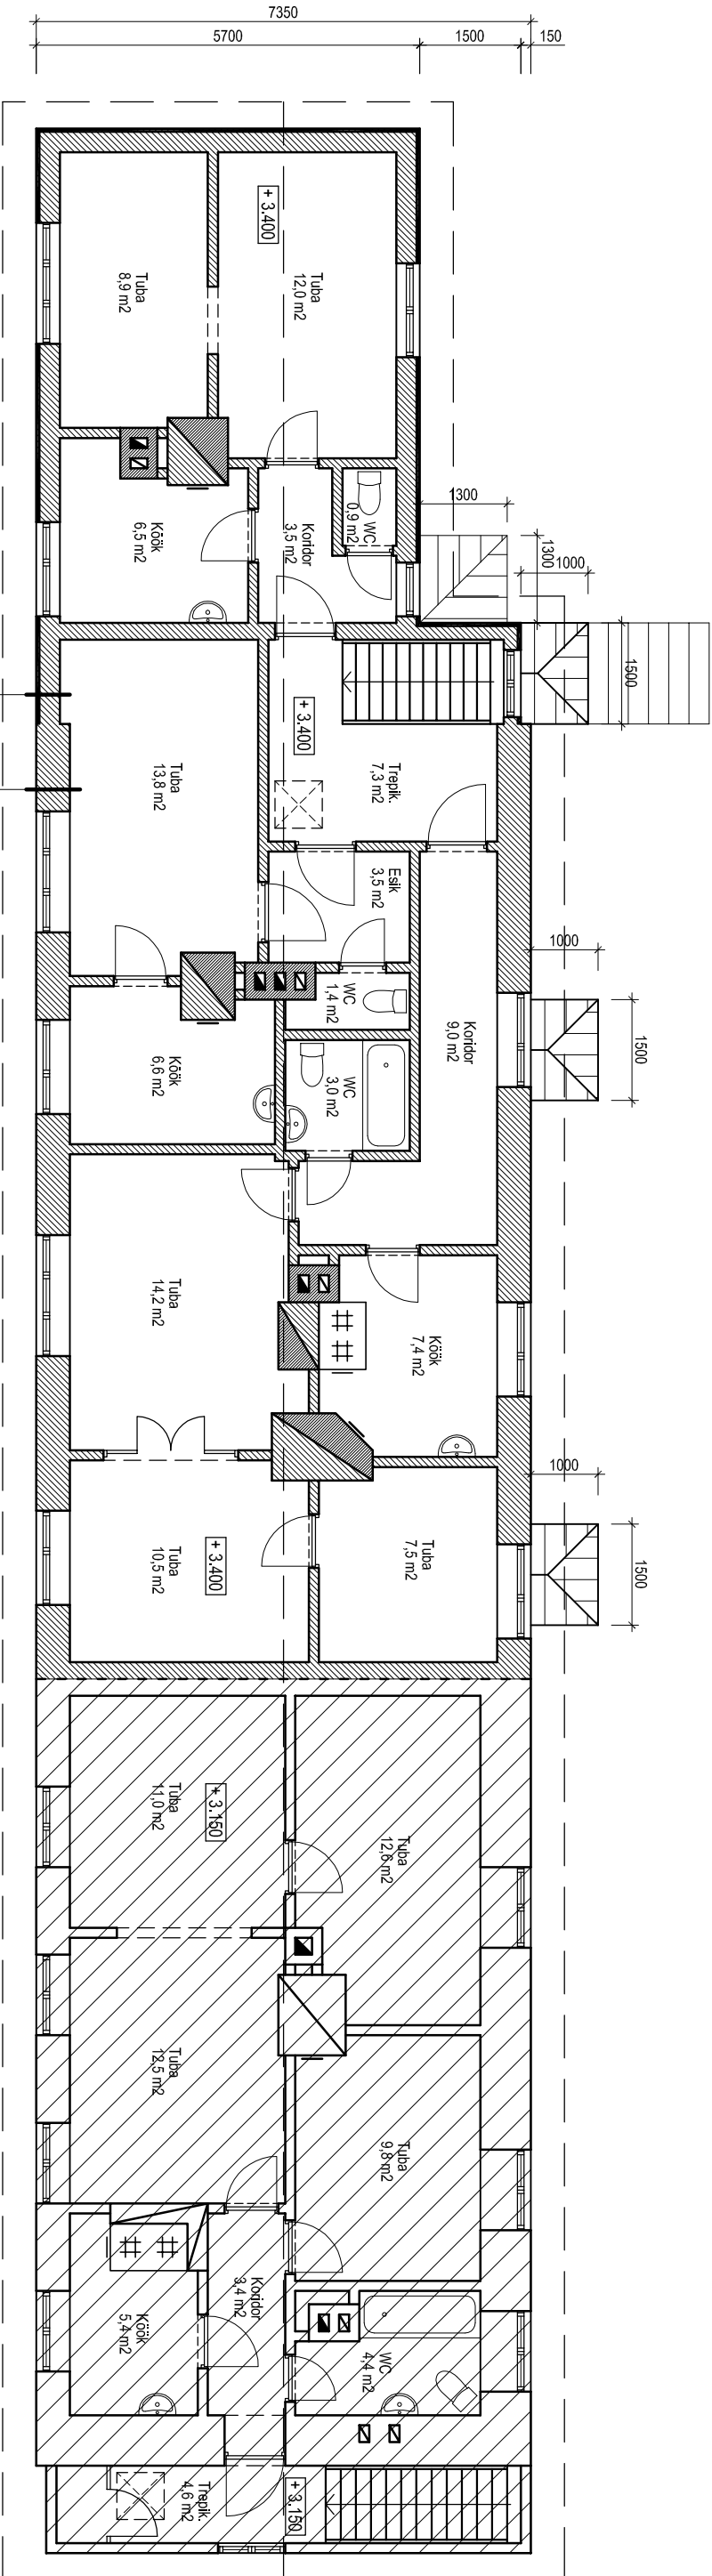


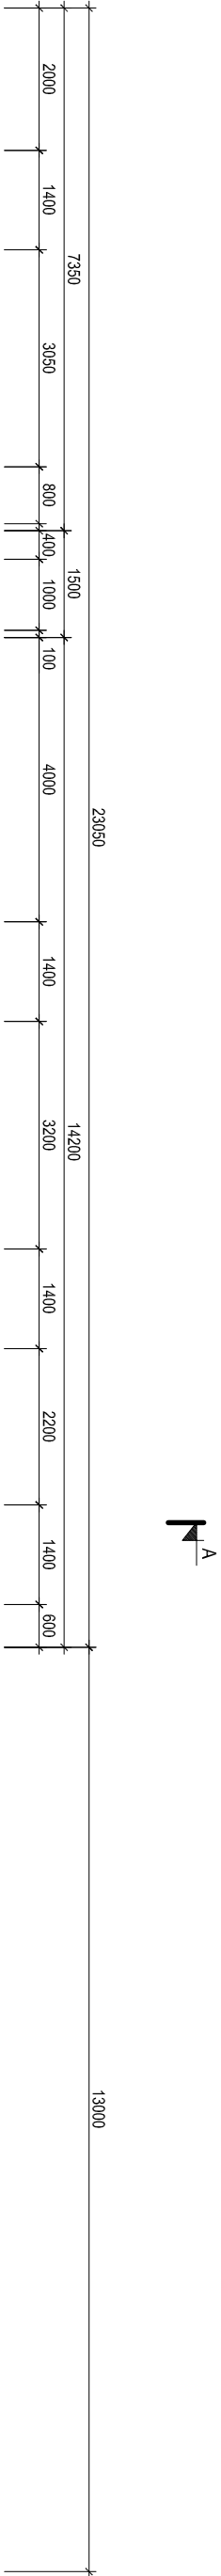

PROJ. LISASOOJUSTUSEGA VÄLISEIN:

Olalev siseviimistlus: karkassil kipsplaat + värv (75 mm)
Olalev sein: puitsestik-konstruktsioonil sein (200 mm)
Likvideerlav olalev soojustus: 5 cm paks tepp-plaat + krohv (75 mm)
Proj. lisasoojustus: kiviplaat ISOVER FCS30 või EPS plaat (50 mm)
Proj. välisviimistlus: krohv

VÄLISEIN:

Olalev siseviimistlus: karkassil kipsplaat + värv (75 mm)
Olalev sein: tellisest sein (400 mm)
Likvideerlav välisviimistlus: krohv (25 mm)
Proj. välisviimistlus: krohv

TÄHISTUSED:

- OLEMASOLEVAD SÄILITATAVAD SEINAD
- OLEMASOLEVAD SÄILITATAVAD SEINAD + PROJEKTEERITUD SOOJUSTUS
- LAMMUTATAVAD KONSTRUKTSIOONID
- TULETÕKKESEKTSIOONI PIIR
- TULETÕKKE AVATÄITE TULEPÜSIVUSKLASS EI-15
- PROJEKTIST VÄLJAJÄÄV KÕRVALHOONE (Valkraavi 20)