


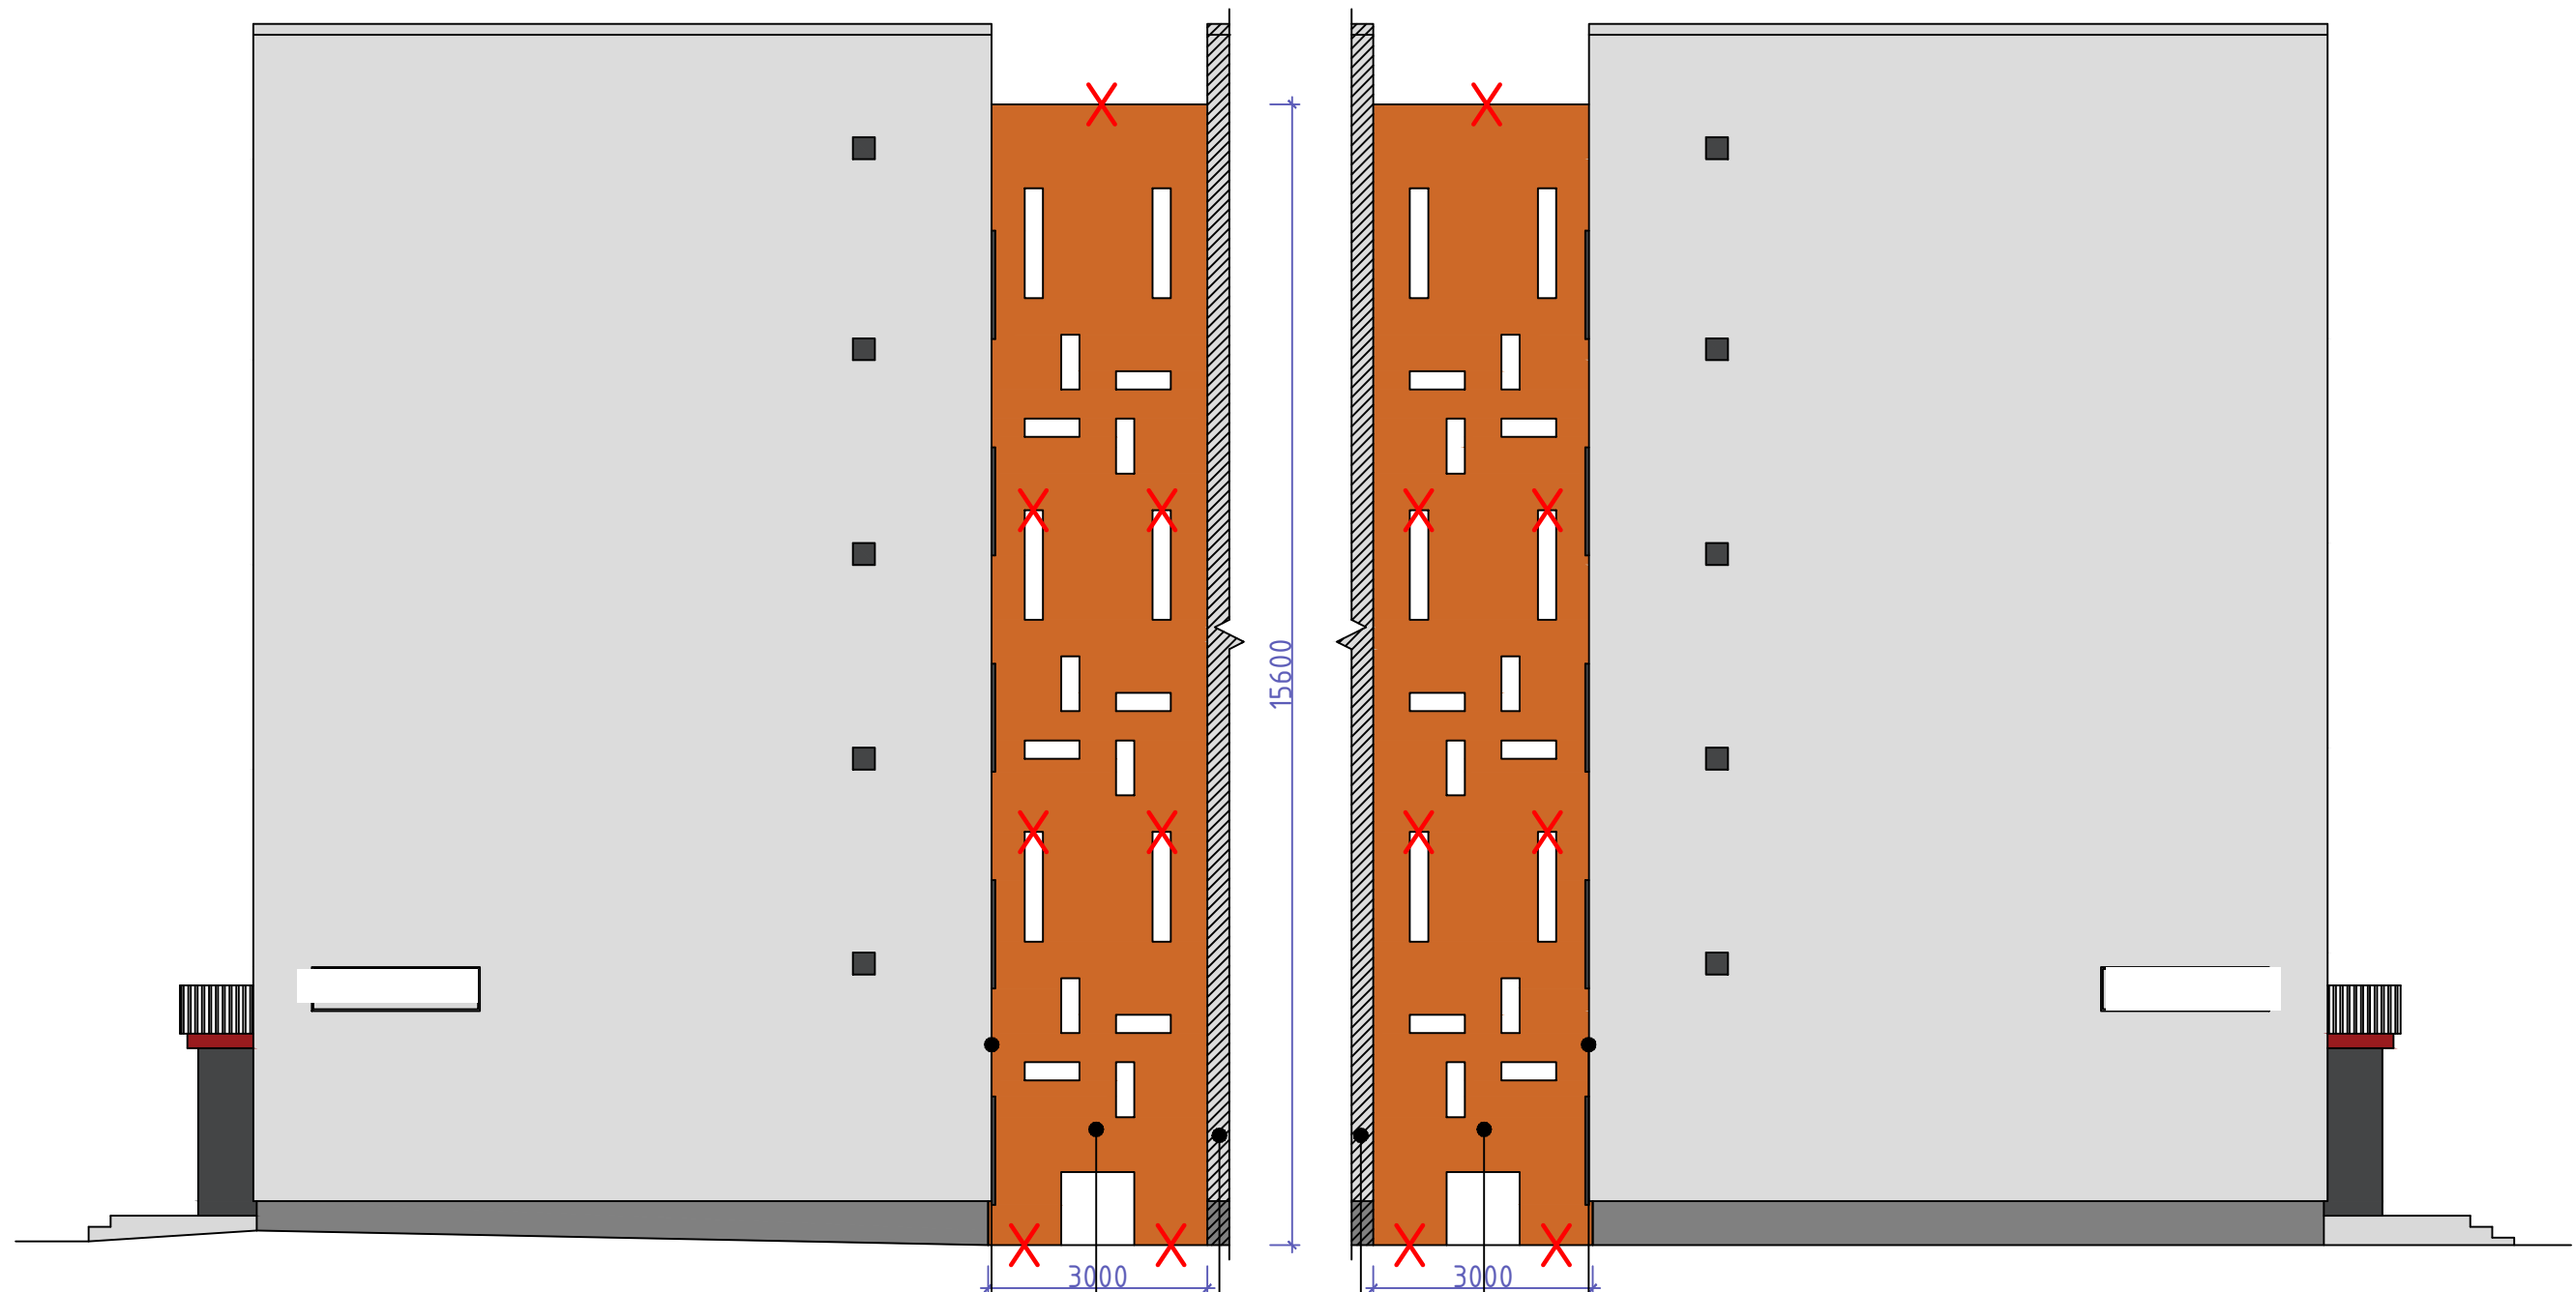

VAADE PÕHJAST

Taastada soojustus- ja viimistluskihid vastavalt põhiprojektile "Fassaadide ja katuse renoveerimine"

Lammutatav müüritis

Kaunase pst 20 otsasein:
teha tasanduskrohvimine ja värvida
ümbritseva seina pinnaga samas toonis

VAADE LÕUNAST

Taastada soojustus- ja viimistluskihid vastavalt põhiprojektile "Fassaadide ja katuse renoveerimine"

Lammutatav müüritis

Kaunase pst 18 otsasein:
teha tasanduskrohvimine ja värvida
ümbritseva seina pinnaga samas toonis