


ülejutatud
soo

104-112 F-2 Nr.10041562 AXPk4G70 l=329.4 μ m

ASENDIPLAAN

ABIHOONE NURGAKOORDINAADID

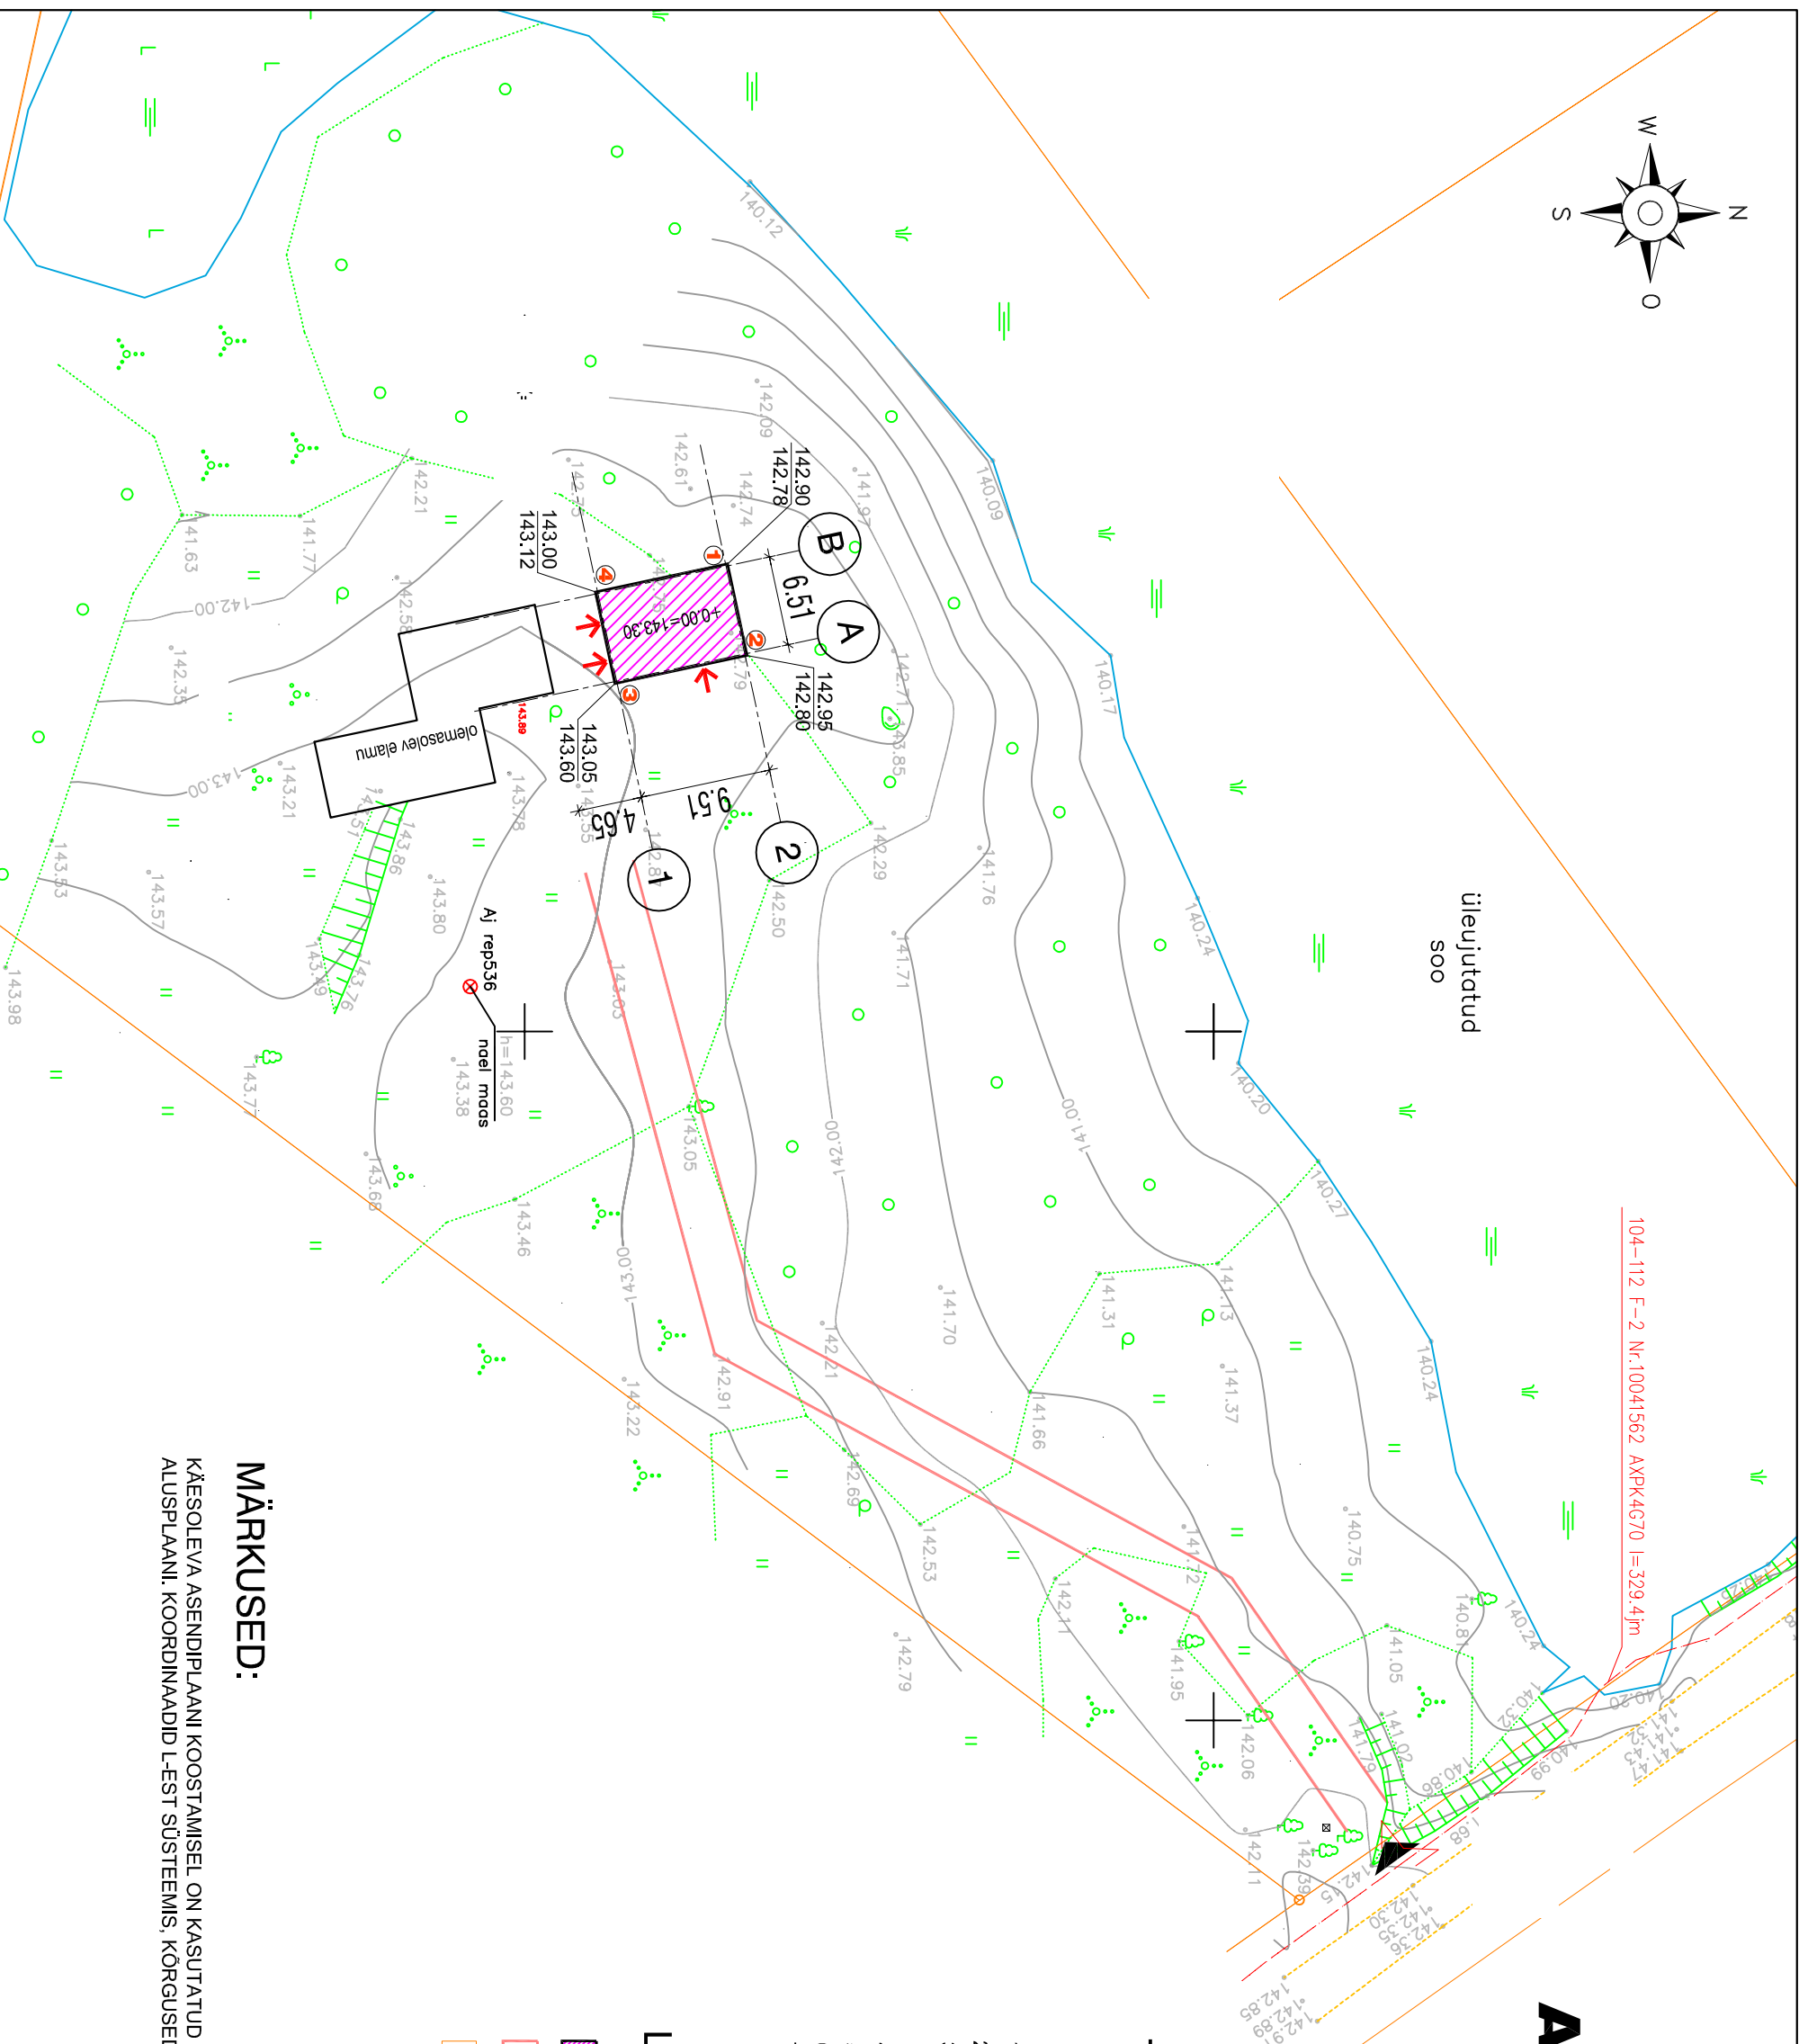

TEHNILISED NÄITAJAD

KRUNDI PIND	12937 m ²
1. EHITISEALUNE PIND	66,6 m ²
2. SULETUD NETOPIND	58,2 m ²
3. MAHT	373 m ³
sh MAAPEALNE	373 m ³
4. KÕRGUS	4,7 m
5. PIKKUS	9,8 m
6. LAIUS	6,8 m
7. TULEOHUTUSKLAAS	TP-3

LEPPENMÄRGID

PROJEKTEERITAV HOONE
 KRUUSKATTEGA TEED JA PLATSID
 KATASTRILÜKSUSE PIIRID
 PROJEKTEERITAV MAAPINNA KÕRGUS
 OLEMASOLEV MAAPINNA KÕRGUS
 JUURDEPÄÄS KRUNDILE
 JUURDEPÄÄS HOONESSE
 JÄÄTMEKONTAINER

MÄRKUSED:

KÄESOLEVA ASENDIPLAANI KOOSTAMISEL ON KASUTATUD OTEPÄÄ MAAMÕÕDUBÜROO OÜ POOLT JUUNIS 2019 MÕÕDISTATUD ALUSPLAANI. KOORDINAADID L-EST SÜSTEEMIS, KÕRGUSED EH2000 SÜSTEEMIS