


LÕIGE 1-1

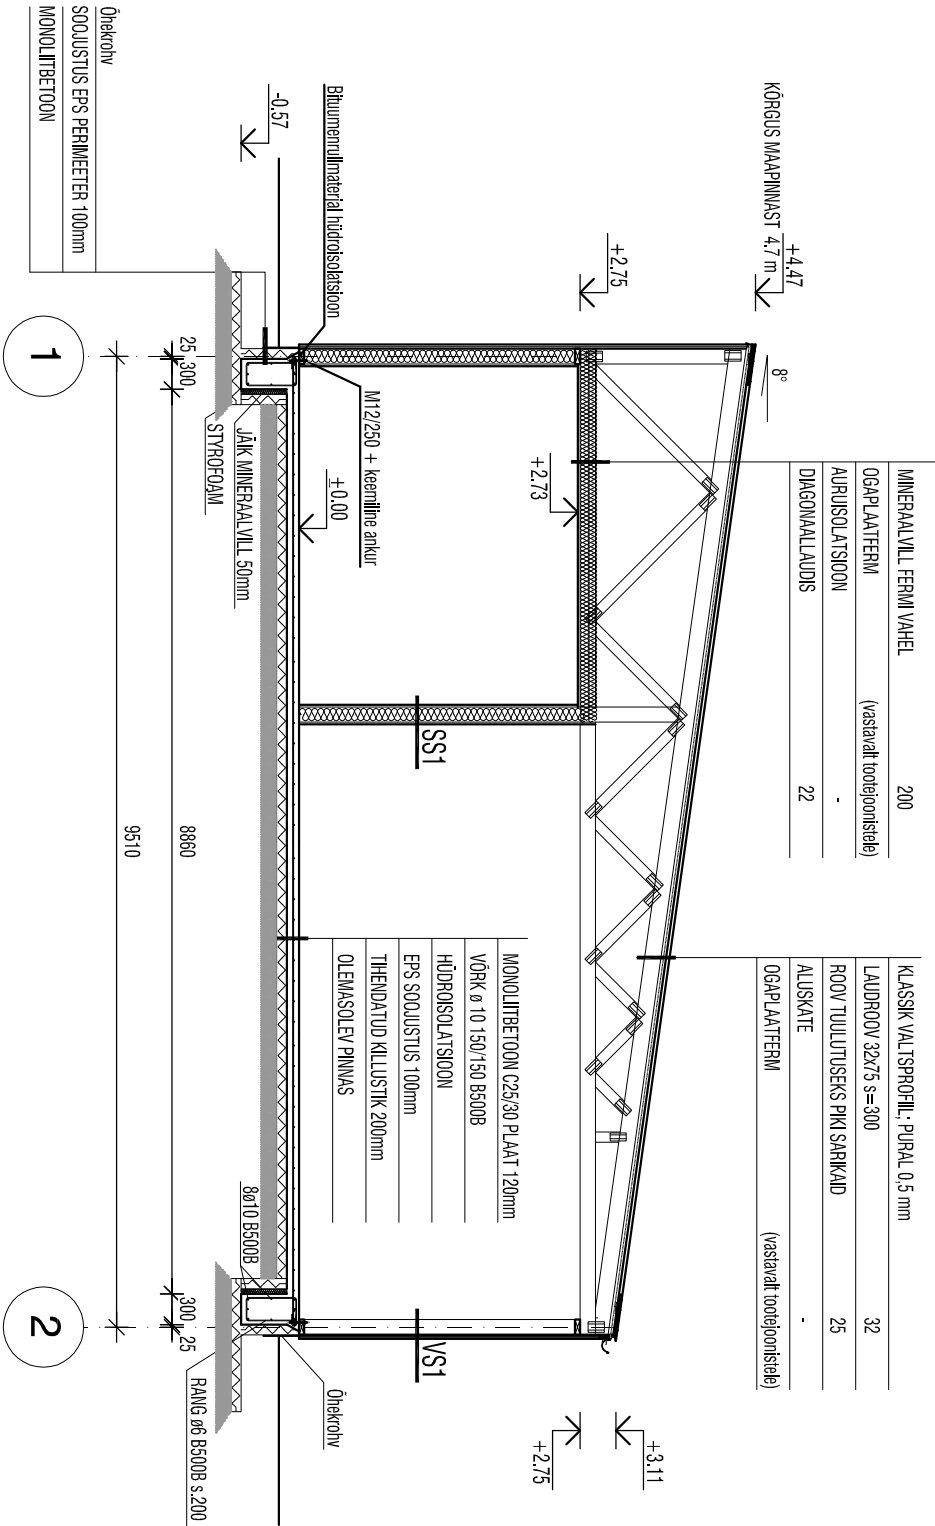

VÄLISVIIMISTLUSE SPETSIFIKATSIOON

- VÄLISSEIN 1 - Vertikaalne puitlaudis UYSK 21x95mm peenseatud, viimistlus:
Ilmasitkule vastupidav lasuurne puidummutusvahend, turnepruun (näiteks Tikkurila puidulasuur, Super Color värvikaart toon 5161).
- VÄLISSEIN 2 - Plekk, klassikaprofiil 25, PUR 0.5 mm; RR33
- KATUS - Plekk, klassikaprofiil 25, PUR 0.5 mm; RR33, must (KATUSEINVENTAR (tuulutuskorstnad, lumetökked - must))
- AVATÄITED - Metall-sileuks, PVC profiilidest aken ja terasest sile värav - värvitoon must, analoogne profiilplekiga.
- SOKKEL - õhekrohv, toon turnehall

VAADE TELJEL 1-2

