



LÕIGE 1 - 1

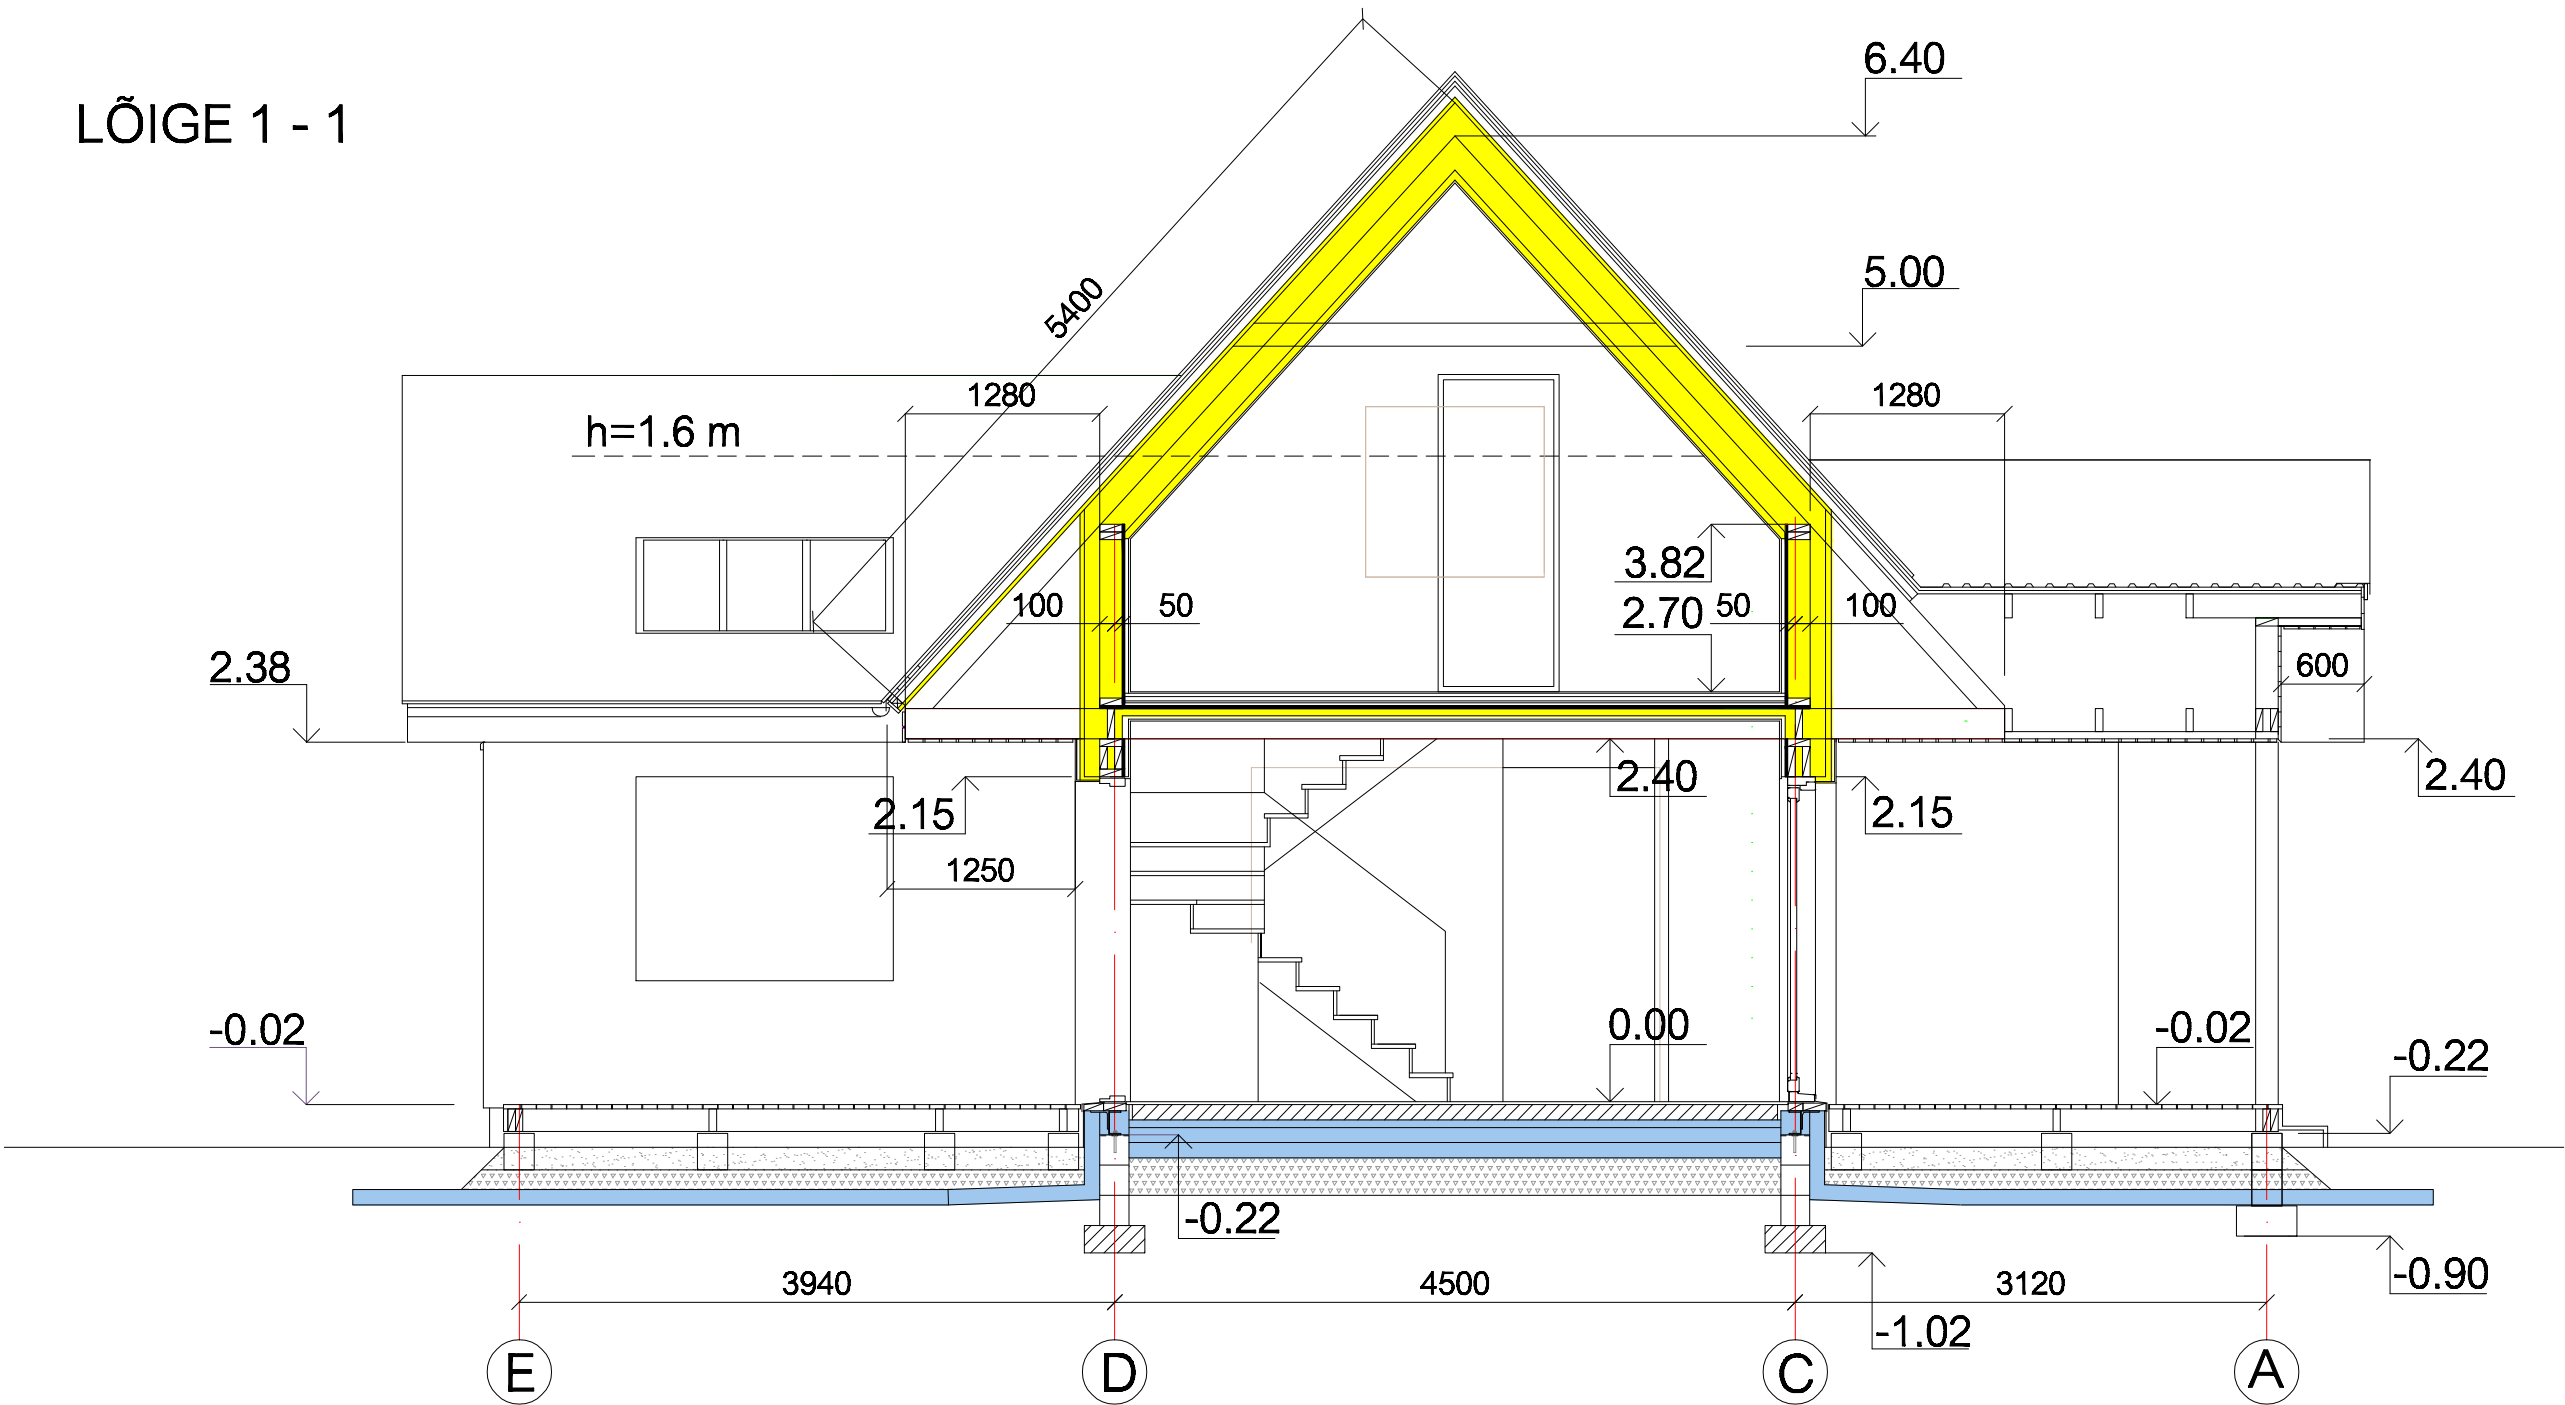

LÕIGE 2 - 2

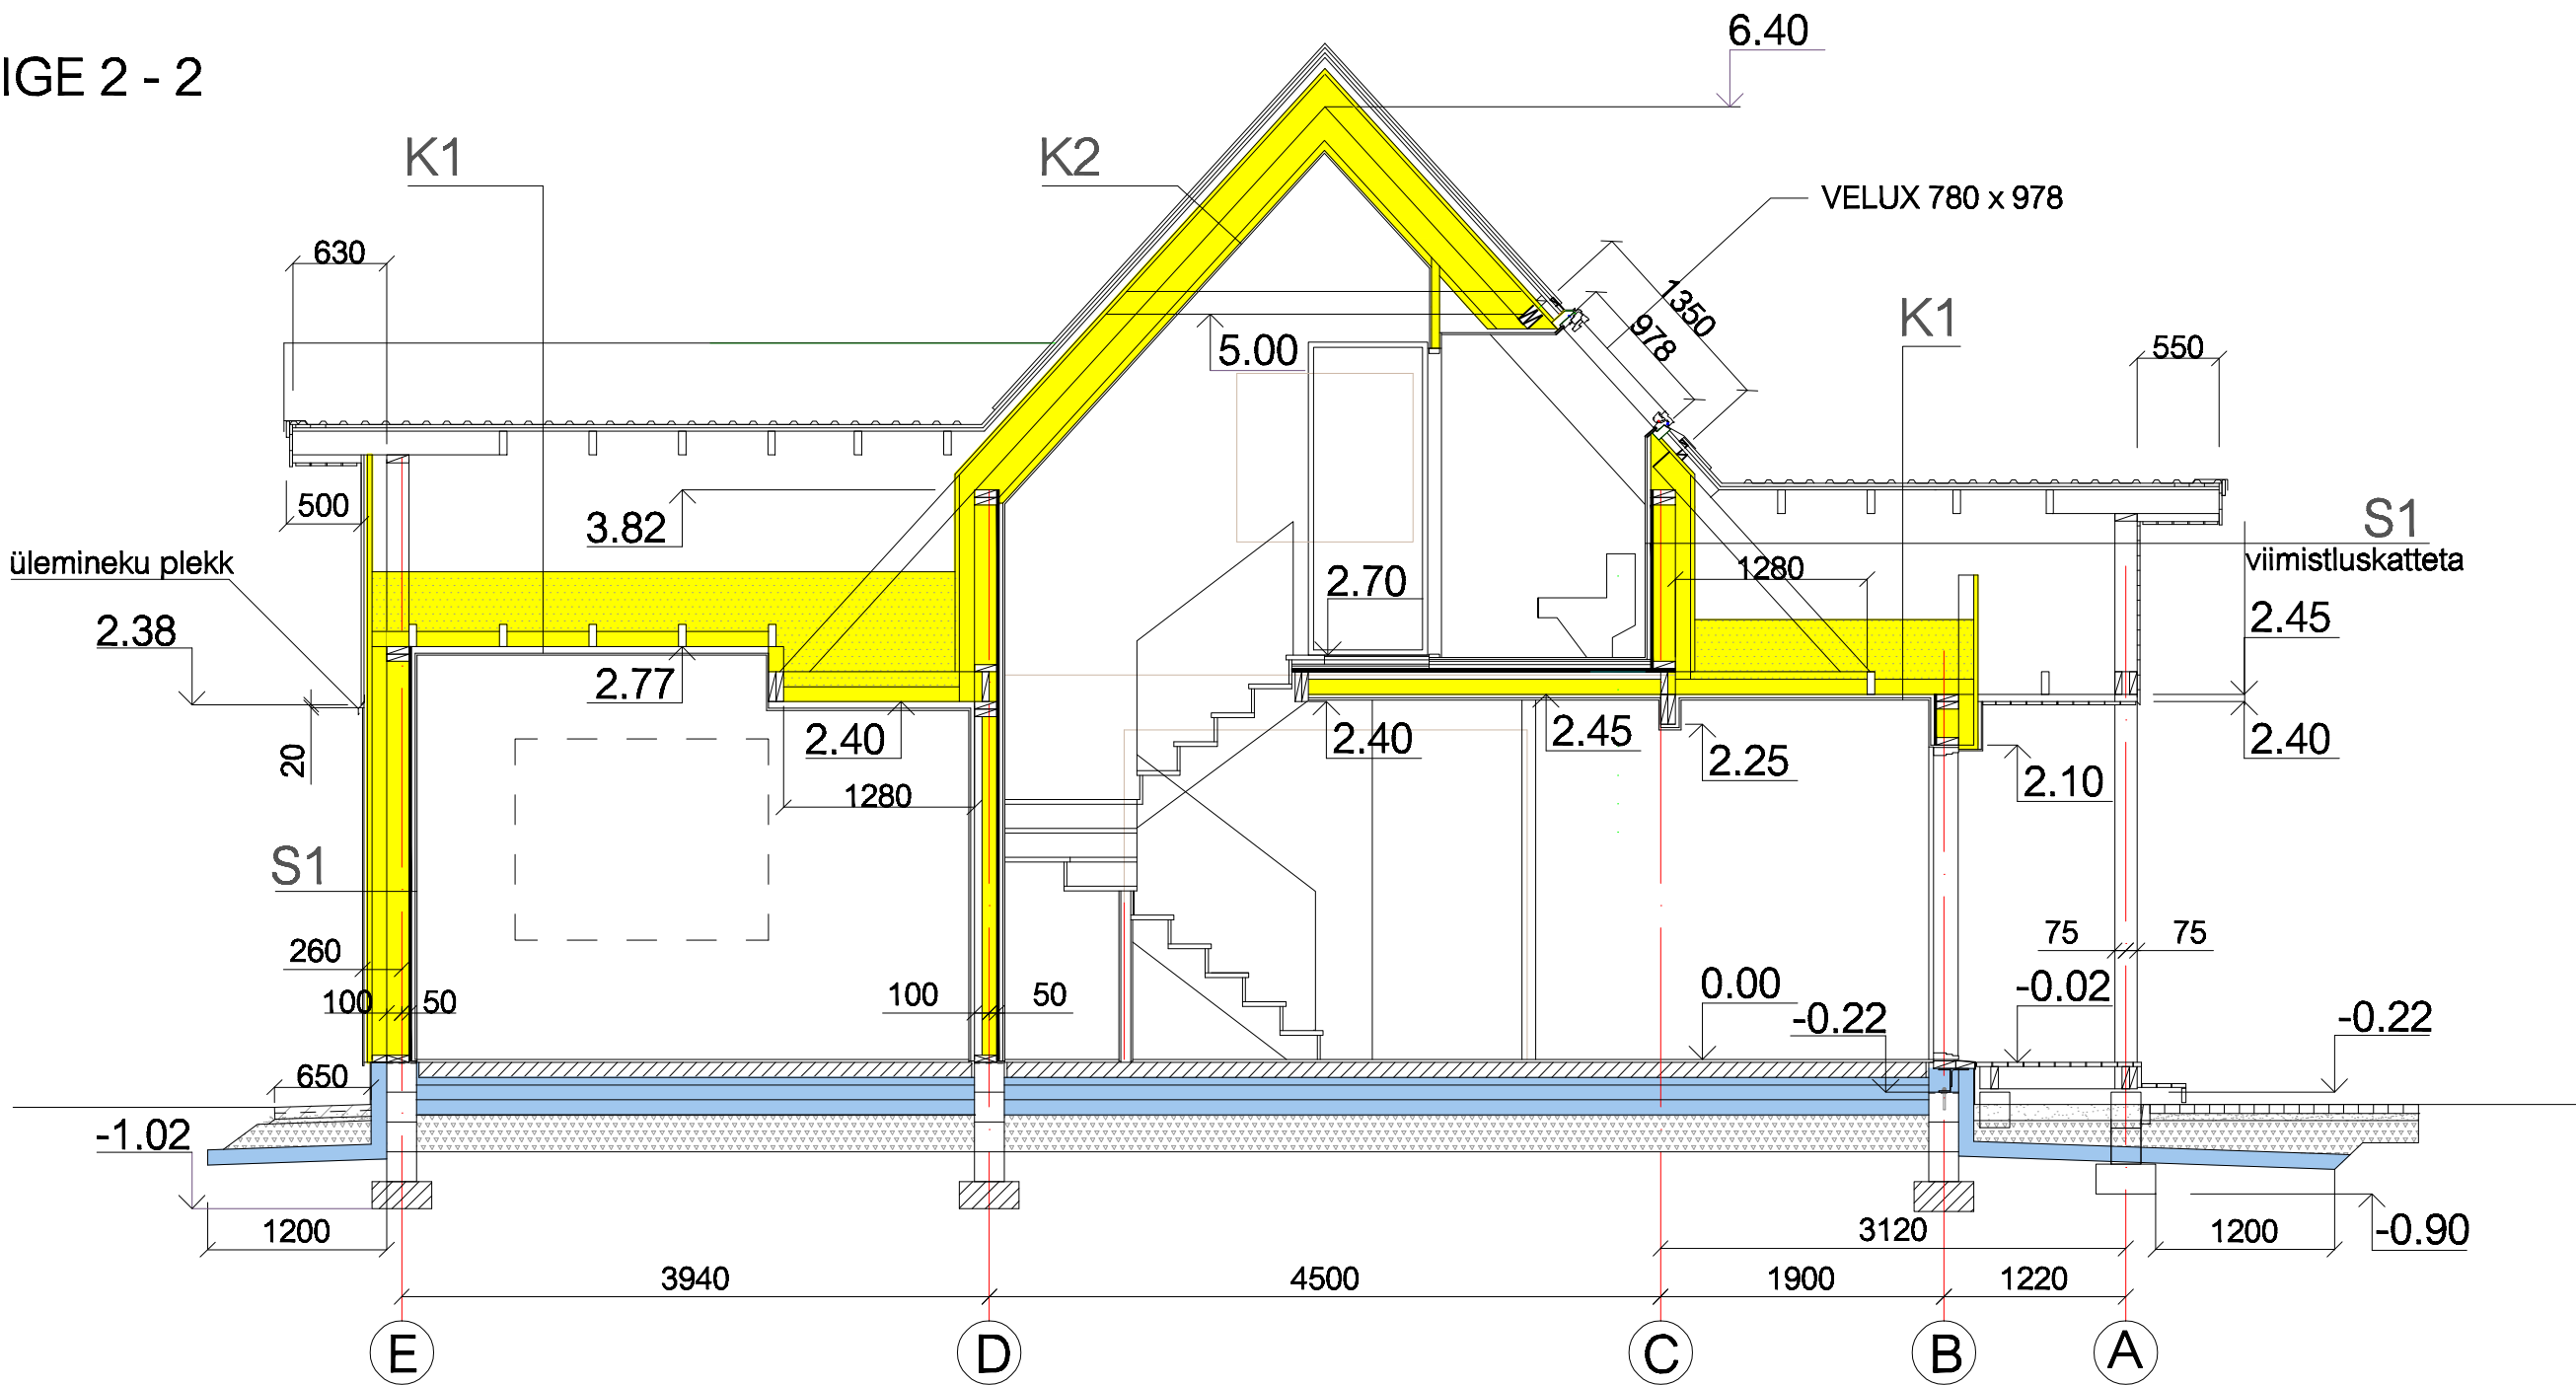

VÄLISSEINAD

TÄHIS	KIRJELDUS	W/m2K
S1	TEMPSI GRANITO plaat 1. korruse kõrguses, horisontaallaudis UYV 21x95 viiluseintes 8 (21)mm vertikaalroov 22x50 (plaatide liitumissõlmes 22x100, s=400 mm 22 mm tuuletõkke-soojustusplaat ISOVER RKL- 31 30 mm (0.031 W/mK) 30 mm horisontaalroov 50x100 (ristroov 2x(50x50) vahel ISOVER villamatid KL 32 (0.032 W/mK) 100 mm puitkarkass 50x150, s=600 mm ISOVER villamatid KL 32 - 0.032 W/mK 150 mm õhutõkkepaber, ülekatted ja liitmistingimused vastavalt tootja ettekirjutustele. seinte õhutõkkepaber peab olema liidetud katuslae, vahelae ja soklisõlme õhutõkkekonstruktsiooni- ja avatäidete tihenduskomplektiga ning jätkuma vaheseinte kohal. OSB 3 (karkassi lisajäigastus, seinapinna tugevdus) (0.1 W/mK) 15 mm roov - mütsprofiil MP 25 s=600 mm (vajadusel ruum elektri- ja sideinstallatsioonile) 25 mm CYPROC GN 13 mm niisketes ruumides niiskuskindlad ehitusplaadid ja viimistluskatte-alune aurutõke, märgades ruumides vee- ja niiskuskindel plaat (näit. TYCROC TWP 20 mm karkassi või roovi sammu 600 mm korral) viimistluskate vastavalt ruumi otstarbele	0.11
S2 lisa- soojus- tus palk- seinale	TEMPSI GRANITO plaat 1. korruse kõrguses 8 mm vertikaalroov 22x50 (plaatide liitumissõlmes 22x100, s=400 mm 22 mm tuuletõkke-soojustusplaat ISOVER RKL- 31 30 (0.031 W/mK) 30 mm vertikaalroov 50x150, s=600 mm, roovi kinnitus libisev ISOVER villamatid KL 32 - 0.032 W/mK, Soojustuse ruumi ei tohi 150 mm jääda tühikuid, mistõttu tuleb palgiõnarused täita eelnevalt villaribadega olev ümarpalksein, (0.12 W/mK) 200 mm varad, nurgad ja avatäite liitesõlmed tihendada (turbasammal, linatak, polyuretaanvaht)) viimiatlus vastavalt sisekujundusele	0.12
S3	TEMPSI GRANITO plaat 1. korruse kõrguses 8 mm vertikaalroov 22x50 (plaatide liitumissõlmes 22x100, s=400 mm 22 mm tuuletõkke-soojustusplaat ISOVER RKL- 31 30 (0.031 W/mK) 30 mm ristroov 50x50+50x100 vahel ISOVER villamatid KL 32 (0.032 W/mK) 150 mm puitkarkass 50x150, s=600 mm ISOVER villamatid KL 32 - 0.032 W/mK 150 mm õhutõkkepaber, ülekatted ja liitmistingimused vastavalt tootja ettekirjutustele. seinte õhutõkkepaber peab olema liidetud vahelae ja soklisõlme õhutõkkekonstruktsiooni- ja avatäidete tihenduskomplektiga ning jätkuma vaheseinte kohal. OSB 3 (karkassi lisajäigastus, seinapinna tugevdus) 15 mm roov - mütsprofiil MP 25 s=600 mm (vajadusel ruum elektri- ja sideinstallatsioonile) 25 mm CYPROC GN 13 mm niisketes ruumides niiskuskindlad ehitusplaadid ja viimistluskatte -alune aurutõke viimistluskate vastavalt ruumi otstarbele MÄRKUS: Niiskete ja märgade ruumide vee- ja aurutõke tehakse üldjuhul koos ruumi viimistluskattega. Vee- ja aurutõkkmaterjalide dubleerimine seinte sisekihtides ei ole lubatud.	0.09
S4 viilusein pöönin- gul	horisontaallaudis UYS 21x95 21 mm vertikaalroov 22 x 100, s=600 mm 22 mm ISOPLAAT (tuule liikumist suunav, ulatuvus üle puistevilla ca 600 mm) 25 mm horisontaalroov 50x100, s=600 mm 100 mm puitkarkass 50x150, s=600 mm 150 mm	—