2. KORRUSE PLAAN
M1:50

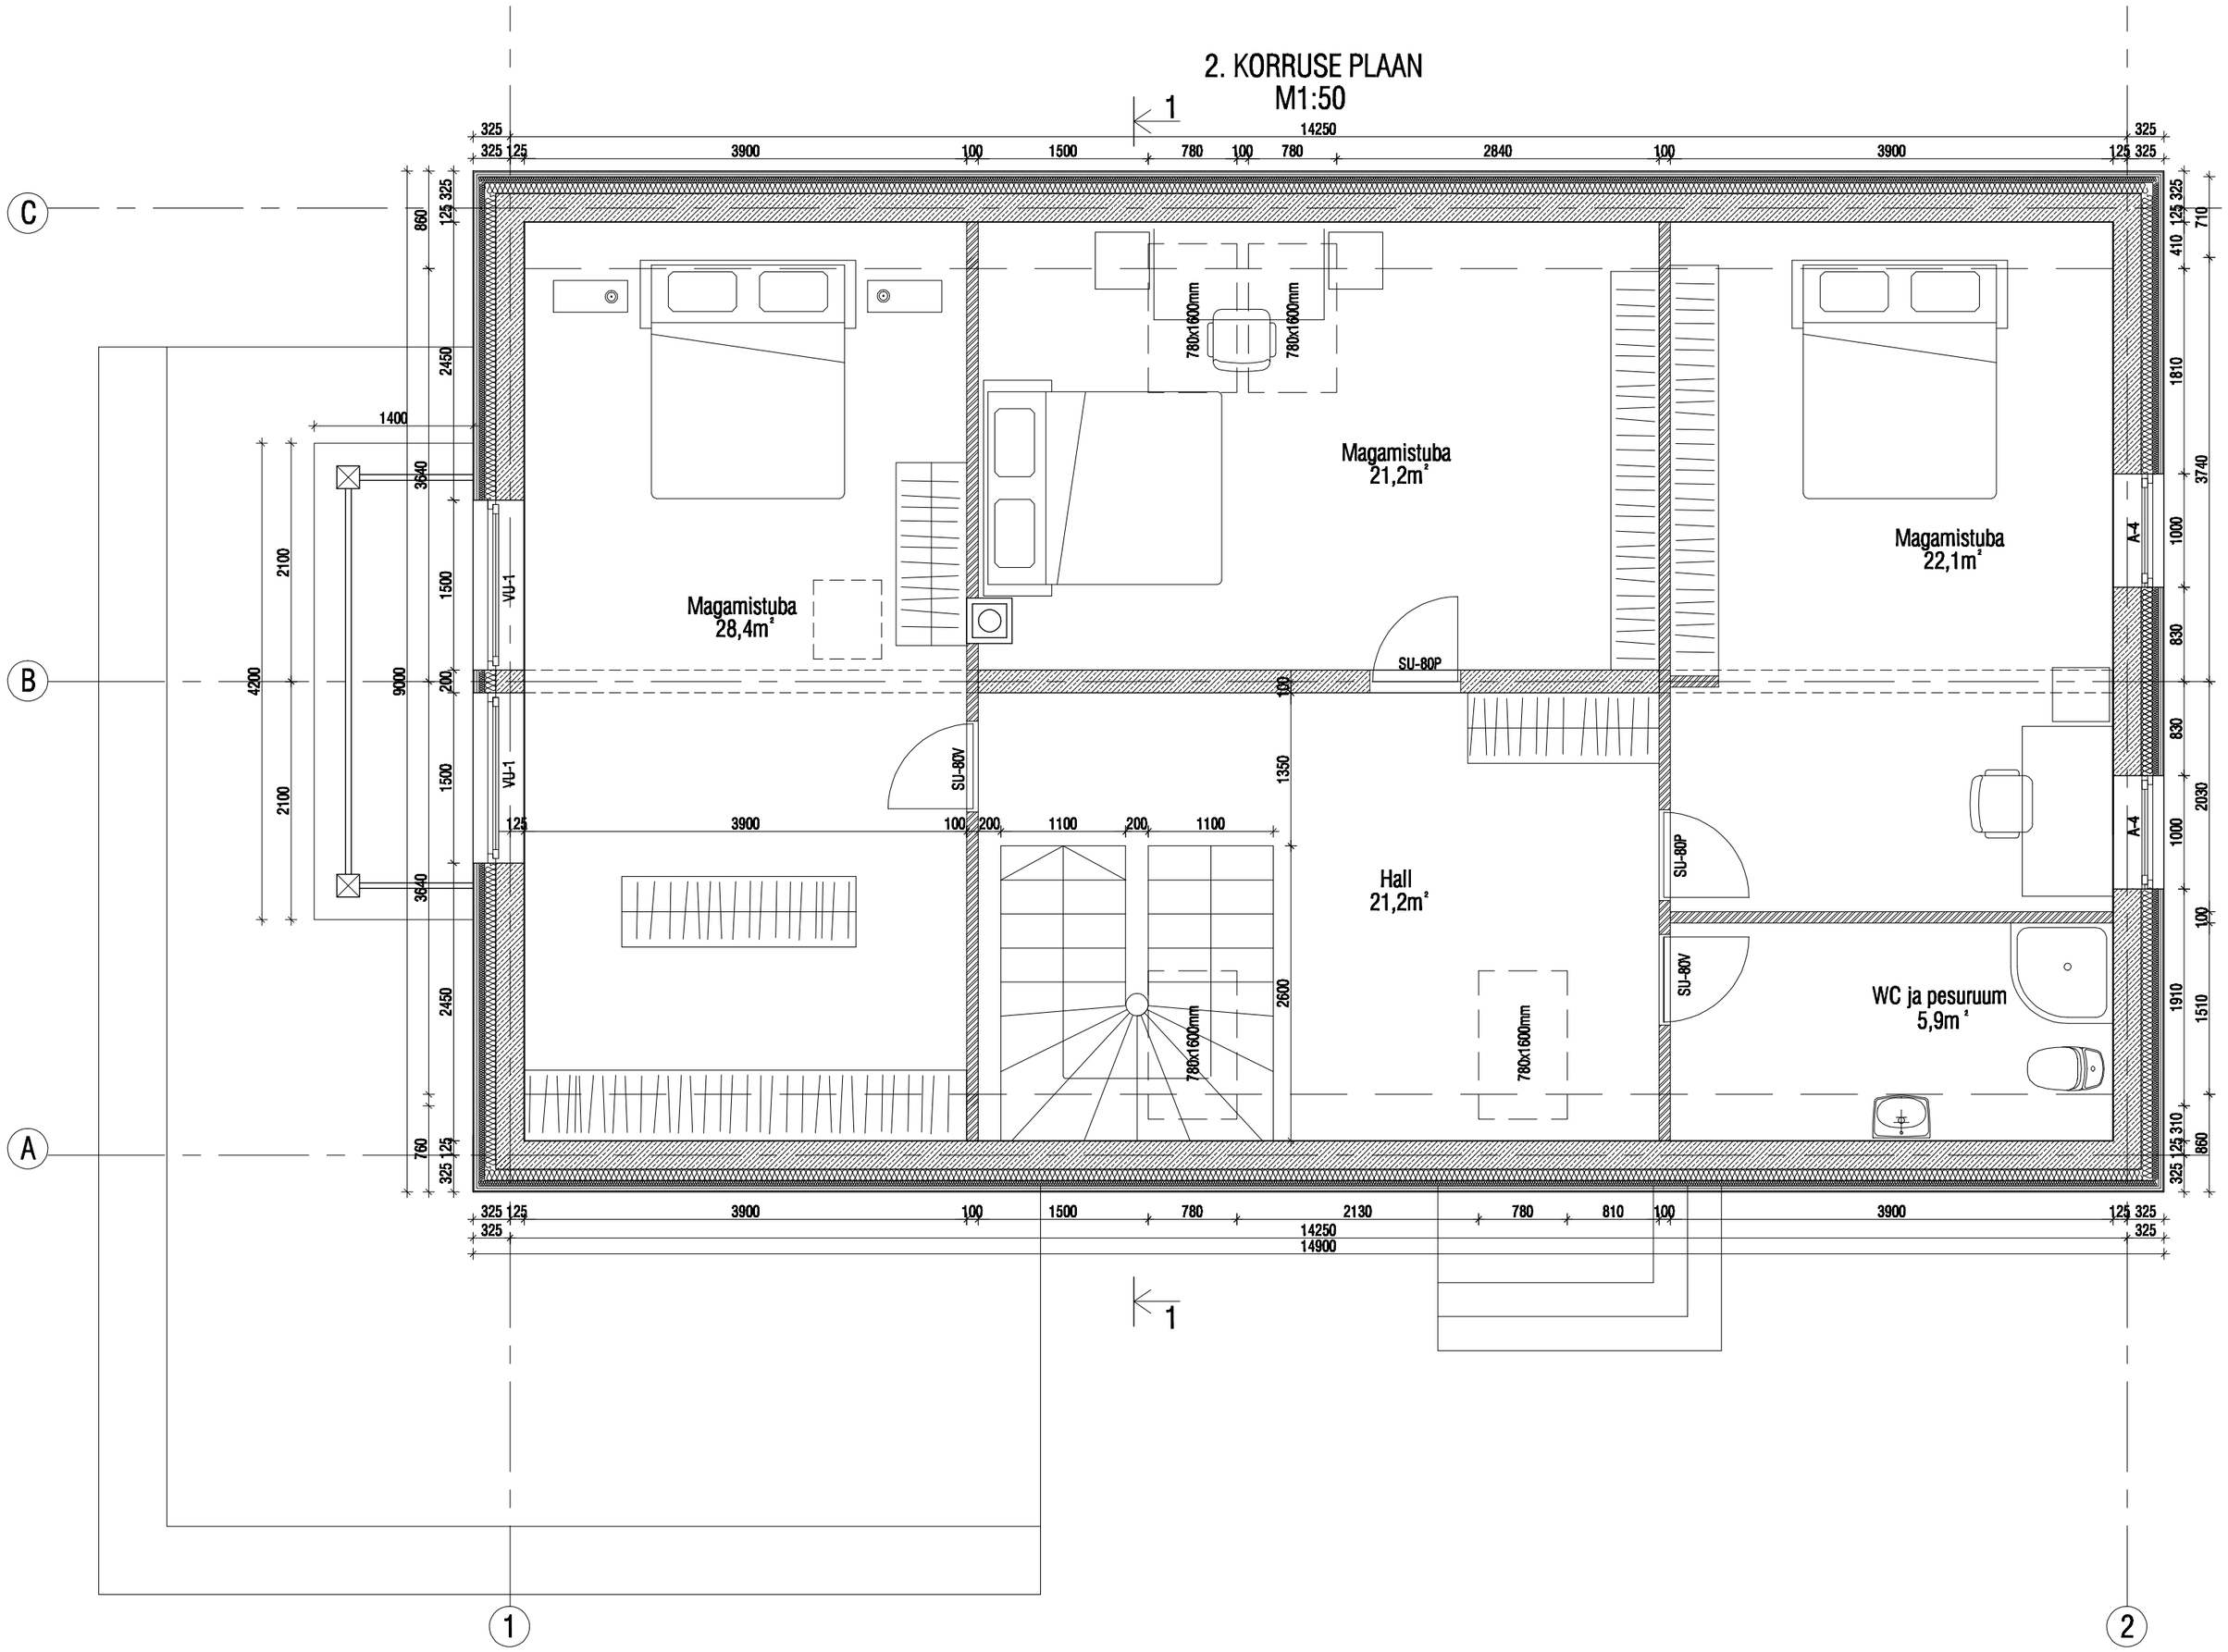

SS-1

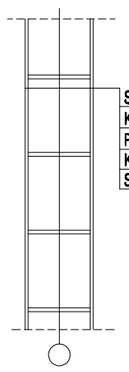

Sisevilmistlus
Krohv 10mm
Porothetm P+S 188mm
Krohv 10mm
Sisevilmistlus

SS-2

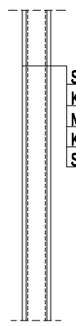

Sisevilmistlus
Kipsplaat
Metall-karkass+helliisolatsioon
Kipsplaat
Sisevilmistlus

VS-1

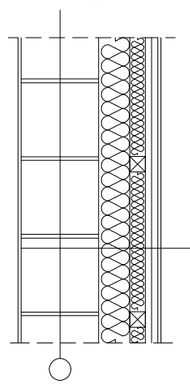

Vertikaalne puitlaudis 25x95mm
Roovitus / 25x95mm
Õhkvahe / dist. liist 25x95mm
Tuuletõke 13mm (isover VKL-13)
Soojustus 50mm (ISOVER OL-A)
Soojustus 100mm (ISOVER 565-KL)
Porotherm 25 P+S 250mm
Sisevilmistlus

SS-1

SS-2

VS-1

00.00.0000	-	-	-
KUUPÄEV	MUUDATUS	TEOSTAS	MUUDATUSTE SISU

OBJEKTI NIMI: Jändi MÜ eramu

AADRESS: Ridala vald, Lääne maakond.

JOONISE PEALKIRI: 2. KORRUSE PLAAN

MÕÕTKAVA: 1:50

Ehituseksperttiisibüroo OÜ
Reg.nr.EP10312261-0001
12611 Tallinn, Akadeemia tee 20
Tel.6381050, fax 6381050

PROJEKT: Mihkel Sagar

FAIL: P-04

STAADIUM: PP

KONTROLLIS: Eino Hint

KUUPÄEV: 04.04.2008

MUUDATUS

TÖÖ NR.

ERIALA: P-04

JOONISE NR.

LEHT