ABIHOONE Nº1

M 1:100

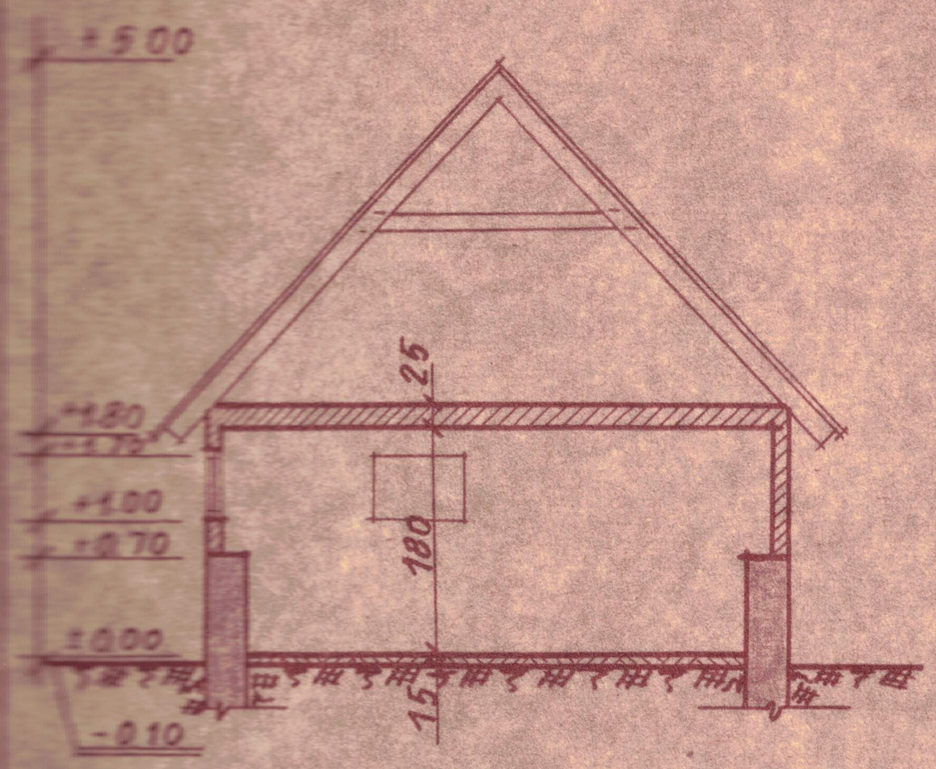

LÕIGE

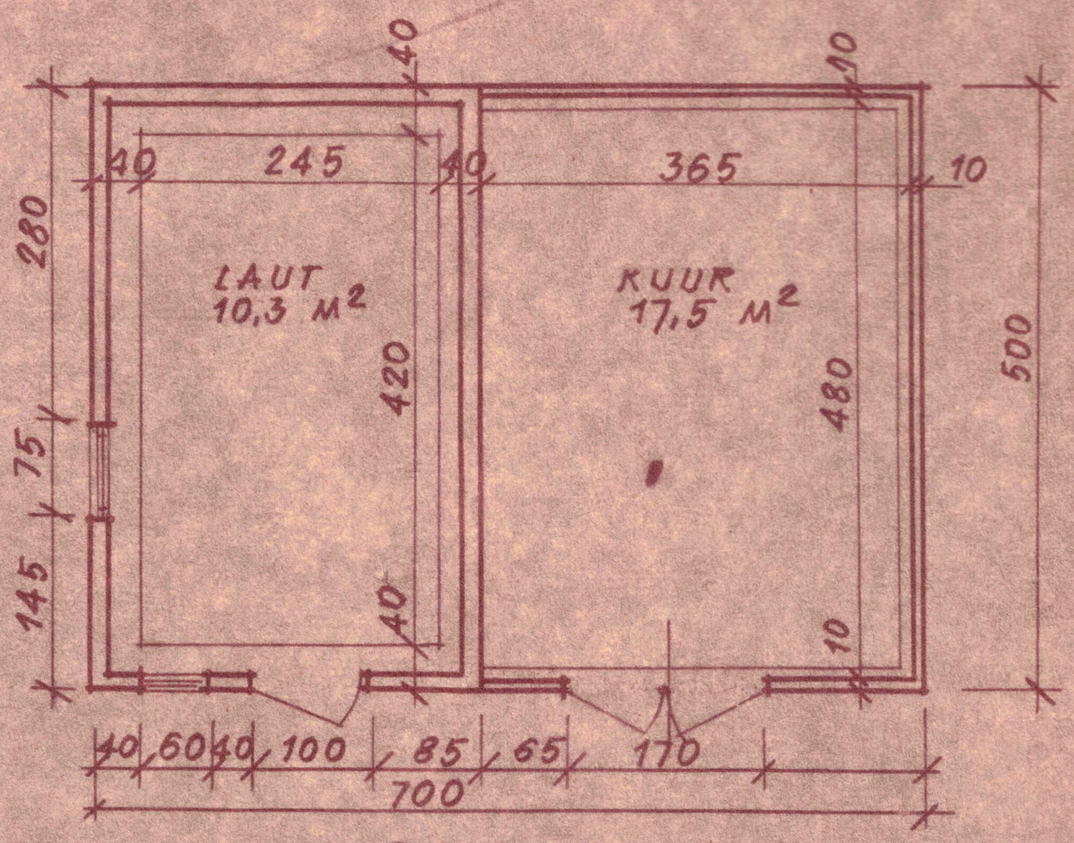

PÕHIPLAAN

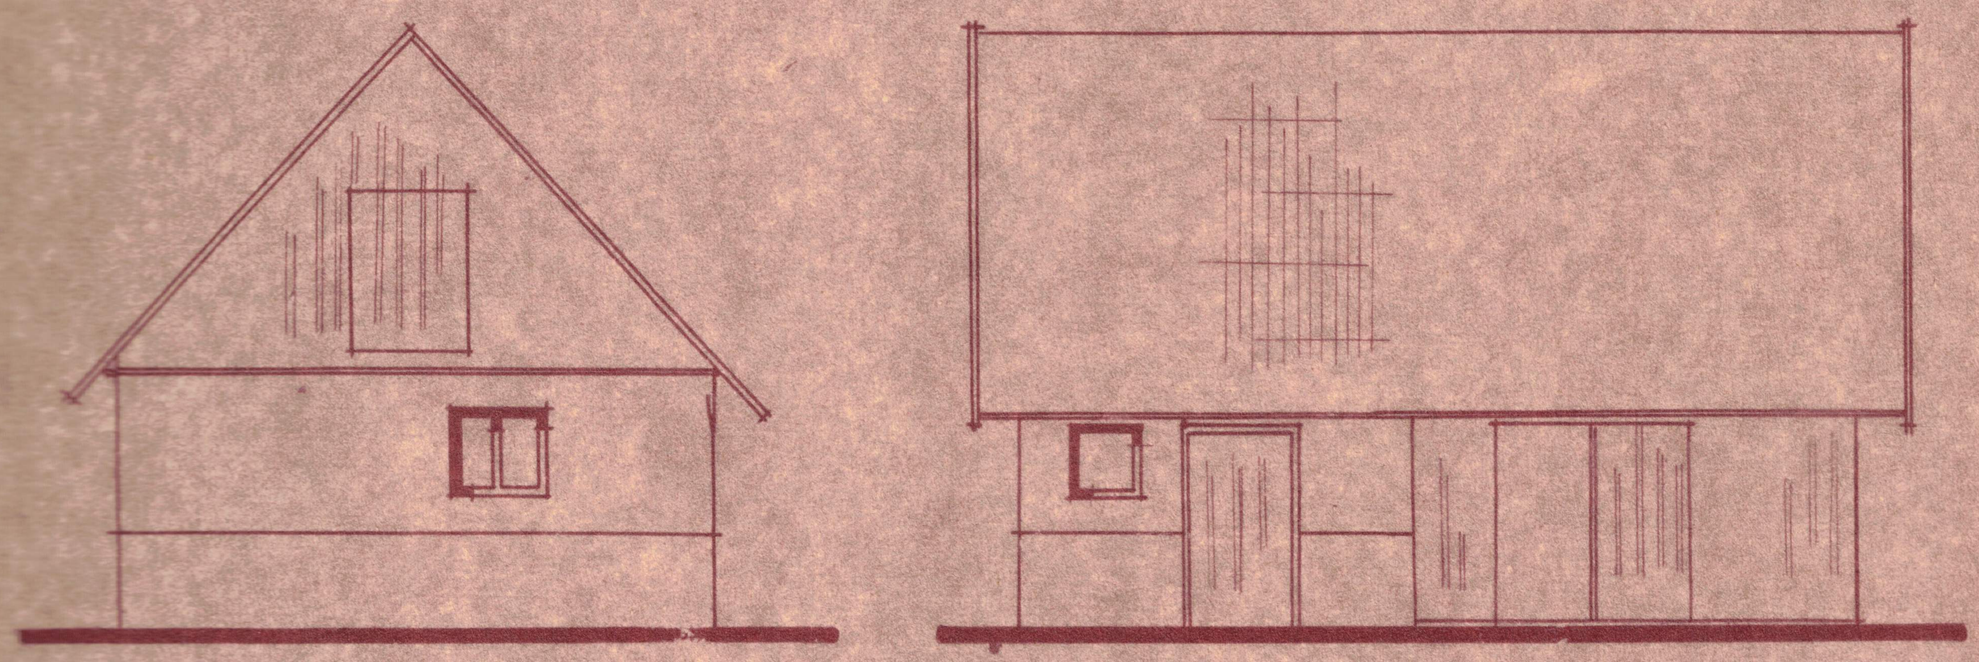

VAATED

TEHNILISED NÄITAJAD:

EHITUSALUNE PIND - 35,0 M²

KASULIK PIND - 27,8 M²

KUBATUUR - 58,8 M³

KONSTRUKTSIOONID:

ALUSMÜÜRID - LAUDA OSAS PUTT-BETOONIST LINTVUNDAMENDID, KUURI OSAS BETOONPOSTID.

SEINAD - LAUDA OSAS SÕRESTIK - TÄIDISSEIN VÄLISE SILIKAAT-TELLISTEST VOODRIGA, KUURI OSAS VÄLISE LAUDVOODER-DUSEGA SÕRESTIK.

PÕRANDAD - LAUDAS TAMB. SAVI, KUURIS TAMBITUD PINNAS.

KATUSEKATE - LAAST