


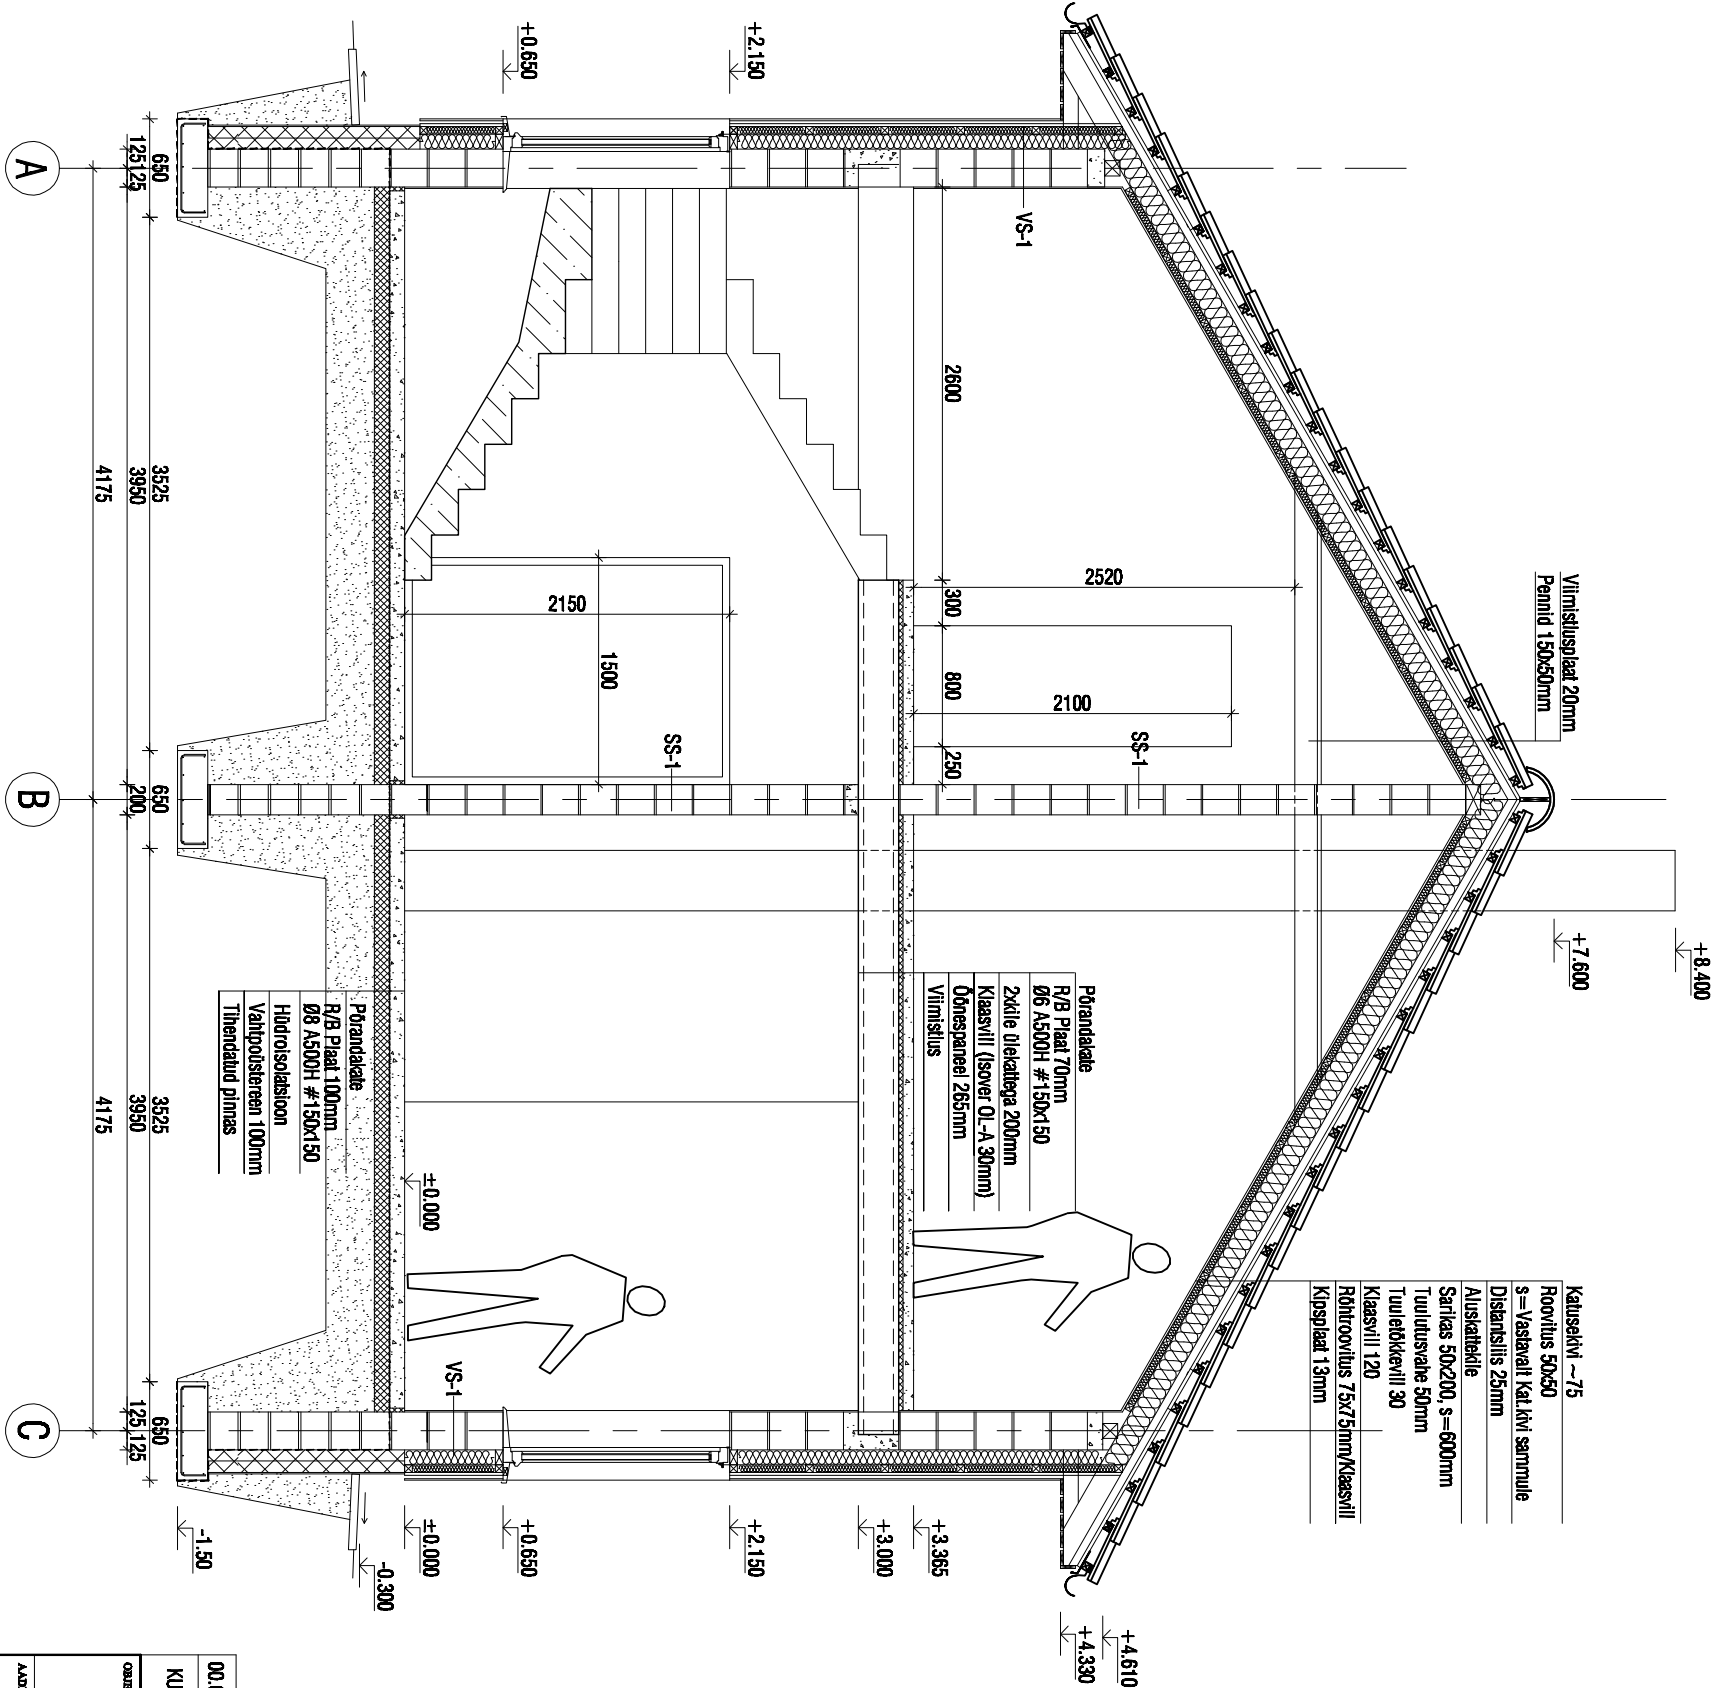

Katuselaki ~ 75
Roorviliis 50x50
s = Vastavalt kalikivi sammule
Disantsiilis 25mm
Ausiathekie
Sarilas 50x200, s = 600mm
Tuultusvate 50mm
Tuulekikervill 30
Klaasvill 120
Rõhuroviliis 75x75mm/Klaasvill
Kipsplaat 13mm

MÄRKUSED:

- Sarilad hlinnata mullurilade kllge metallis naalutsurkadaga.
- Kõikide puukonstruktsioonide ja kivikonstruktsioonide kokkupuutekohadesse paigaldada hidroisolatsioon.
- Sarilade puhul kasutada kuivatatud puitu, tugusustassiga C16.
- Sarilade maksimaalne samm 600mm.
- Paigaldusjuhend betoonkiviklaasile ET 05:08-05:08, sõlmed lahendada vastavalt juhtisele.
- Fibo kargprolokt vundamendil armeerida B1-armatuuriga. Vähemalt 1 armeeritud vuk ühe meetri seinla kõrguse kohta.
- Vuuk esimese plokkree kohta ja viimase plokkree all armeerida.
- Pordtherm seinad laduda vastavalt tootjapoolsetele juhtisele.
- Pinnaseipõrand rajada ühendatud liivakustste min.200mm D=0,95.

00.00.0000		-	-	-	
KUIPÄEV	MUUDATUS	TEOSTAS	MUUDATUSTE SISU		
OBJEKTINIMI			POORIBI PAJALAZHI	MOOTKANVA	
Jändi MÜ eramu			LÕIGE 1-1	1:50	
AADRESS					
Ridala vald, Lääne maakond.					
 Ehitusprojektibüroo OÜ			PROJEKT	PAJL	STALDIBU
Reg nr EP10312261-0001			KONTAKTILAS	KOPIPÄEV	MOUDATOS
12611 Tallinn, Akadeemia tee 20			Eino Hint	04.04.2008	
Tel.6381050, fax 6381050			TOO NR	SEALALA	MOONISE NR
				P-05	LAHET