
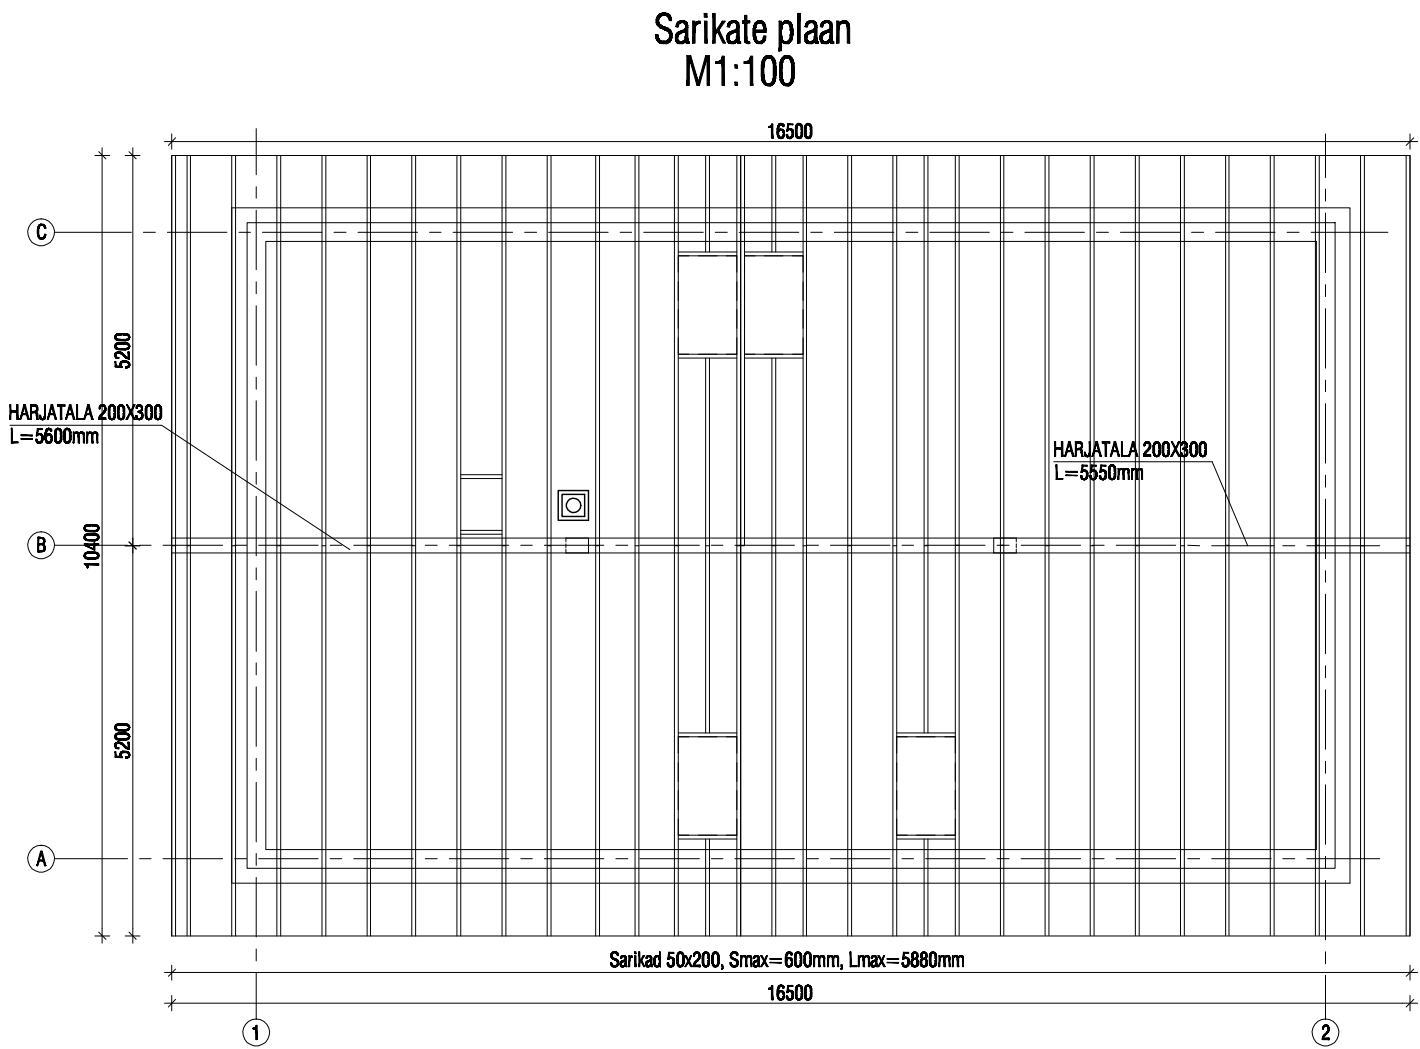


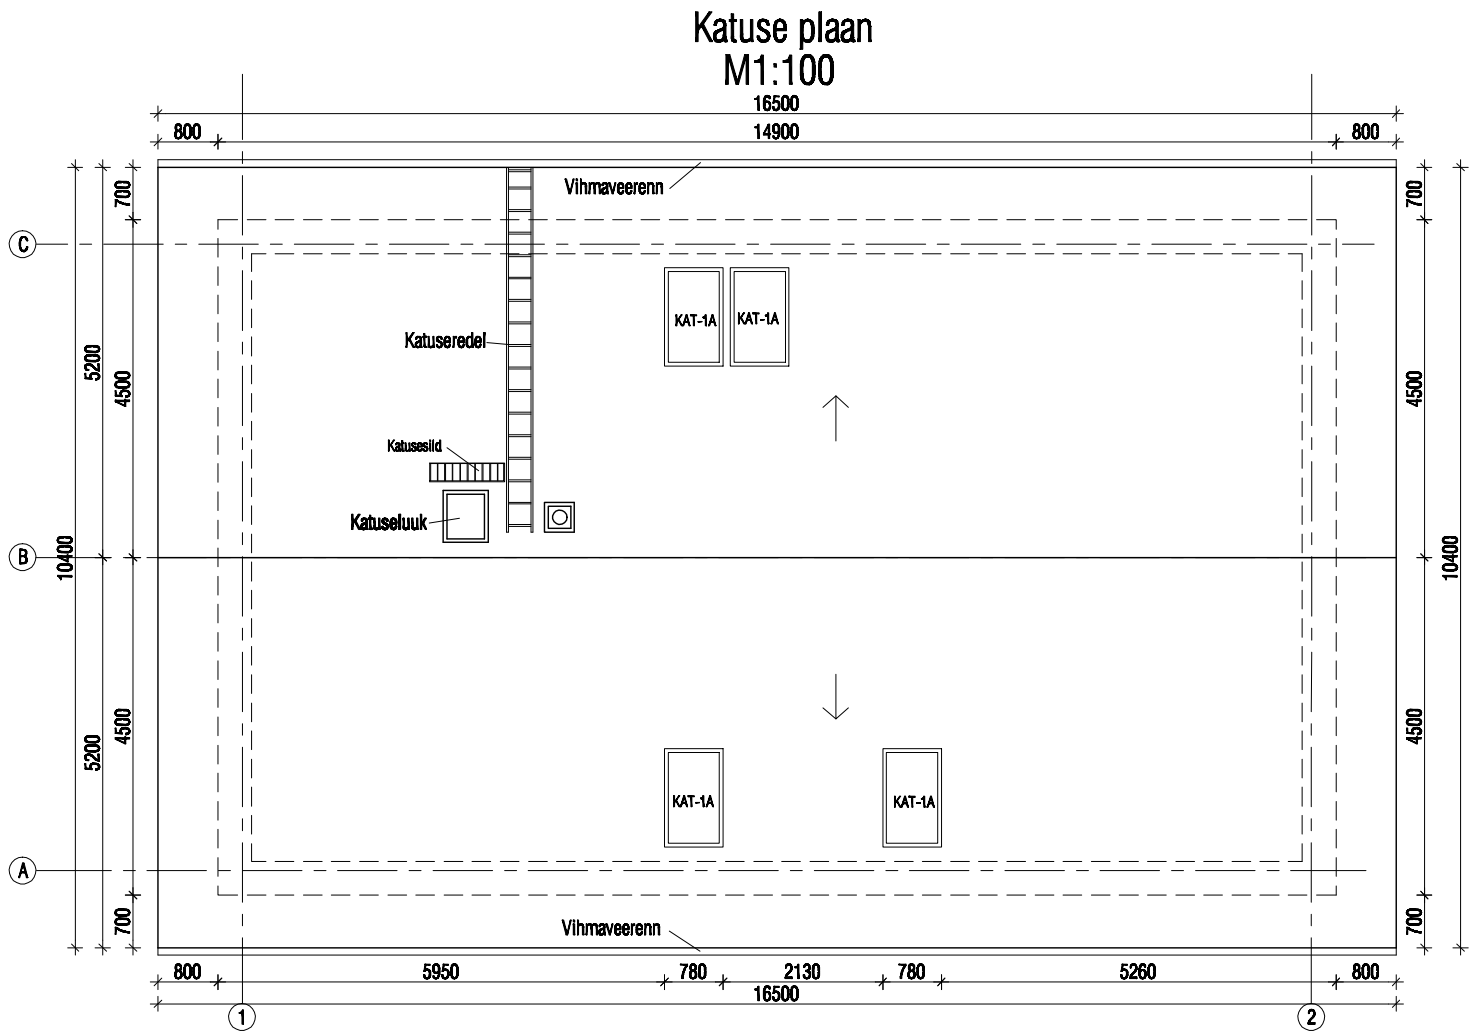

MÄRKUSED:

1. Sarikad kinnitada müürlattide külge metallist naelutusnurkadega.
2. Kõikide puitkonstruktsioonide ja kivikonstruktsioonidekokkupuutekohtadesse paigaldada hüdroisolatsioon.
3. Sarikate puhul kasutada kuivatatud puitu, tugevusklassiga C16.
4. Sarikate maksimaalne samm 600mm.
5. Paigaldusjuhend betoonkivikatustele ET 0506-0508, sõlmed lahendada vastavalt juhistele.

00.00.0000	-	-	-		
KUUPÄEV	MUUDATUS	TEOSTAS	MUUDATUSTE SISU		
OBJEKTINIMI			JOONISE PEALKIRI		MÕÕTKAVA
Jändi MÜ eramu			KATUSE PLAAN SARIKATE PLAAN		1:100
AADRISSE					
Ridala vald, Lääne maakond.					
 Ehitusekspertiisbüroo OÜ Reg.nr.EP10312261-0001 12611 Tallinn, Akadeemia tee 20 Tel.6381050, fax 6381050			PROJEKT	FAIL	STAADIUM
			Mihkel Sagar	P-06	PP
			KONTROLLIS	KUUPÄEV	MUUDATUS
			Eino Hint	04.04.2008	
TÖÖ NR			ERIALA	JOONISE NR	LEHT
			P-06		