




VAADE 1-2

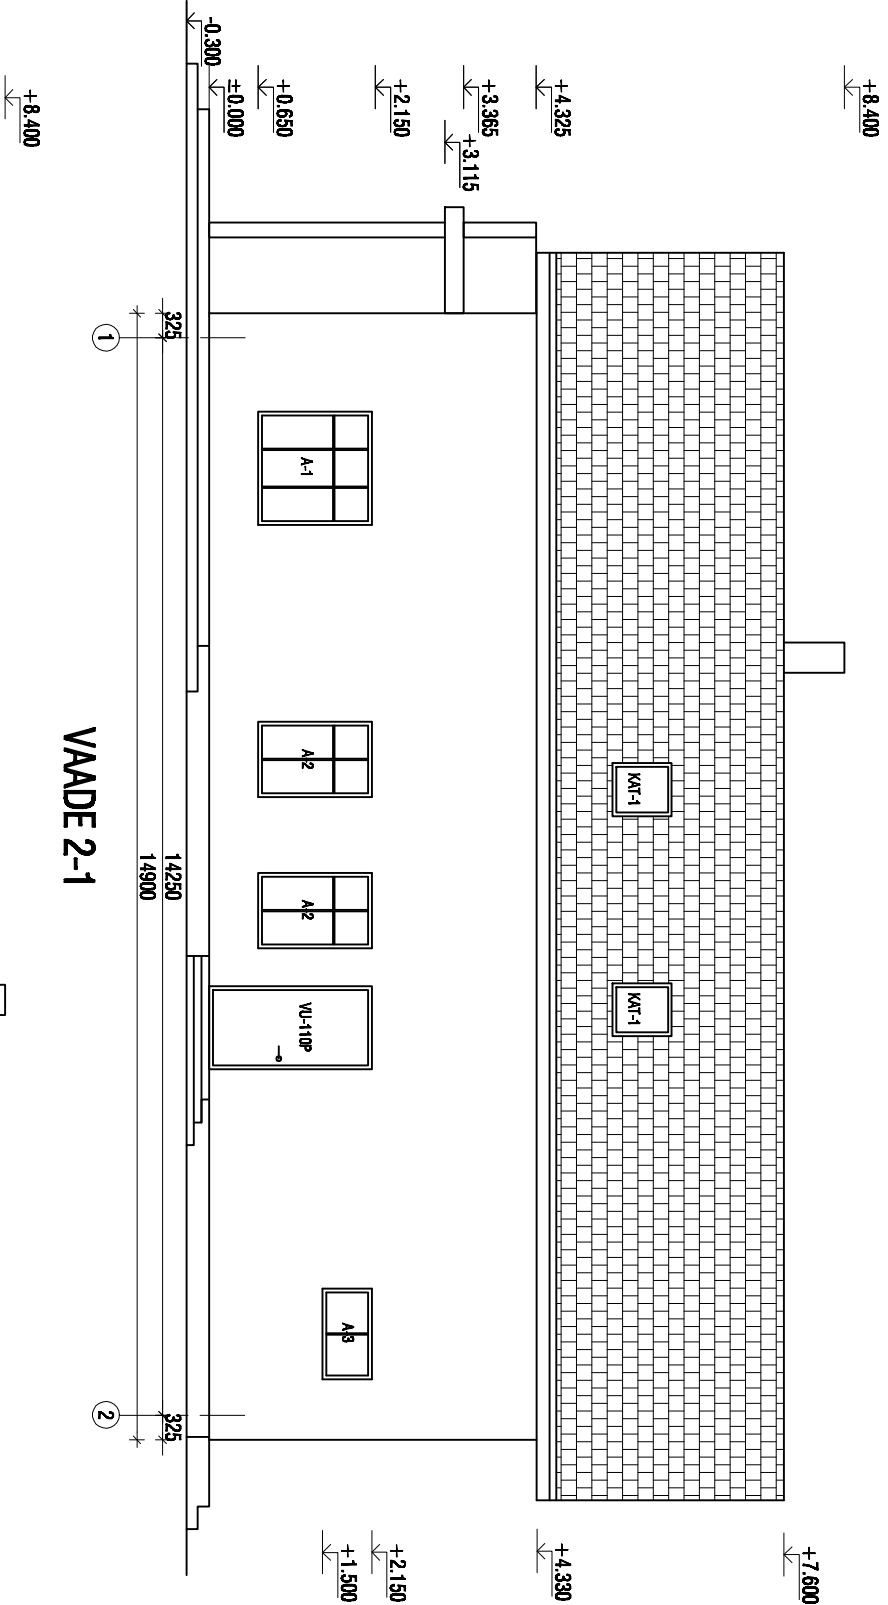


VAADE 2-1

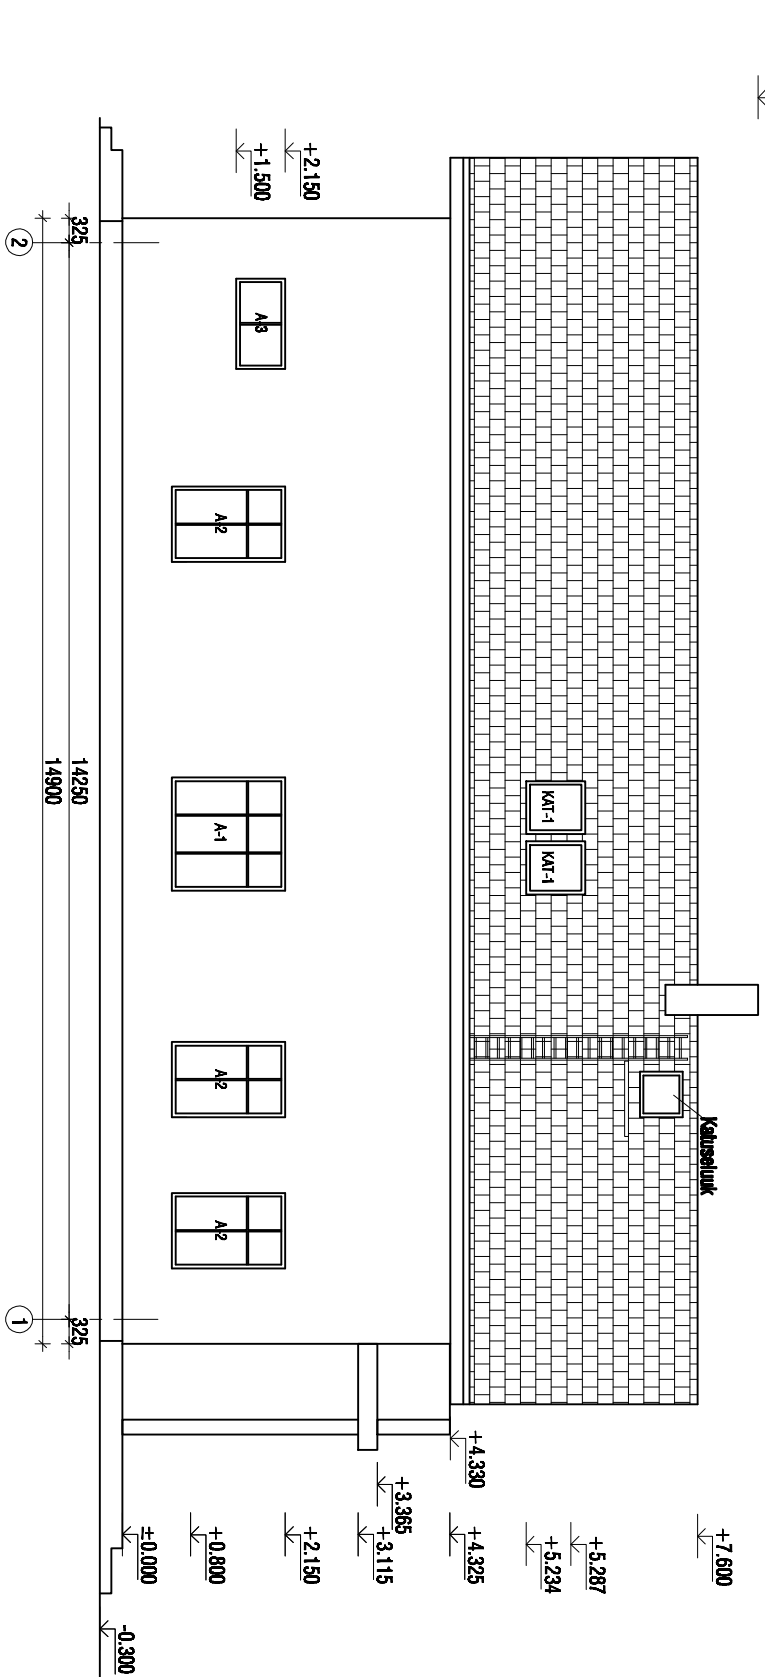

VAADE A-C

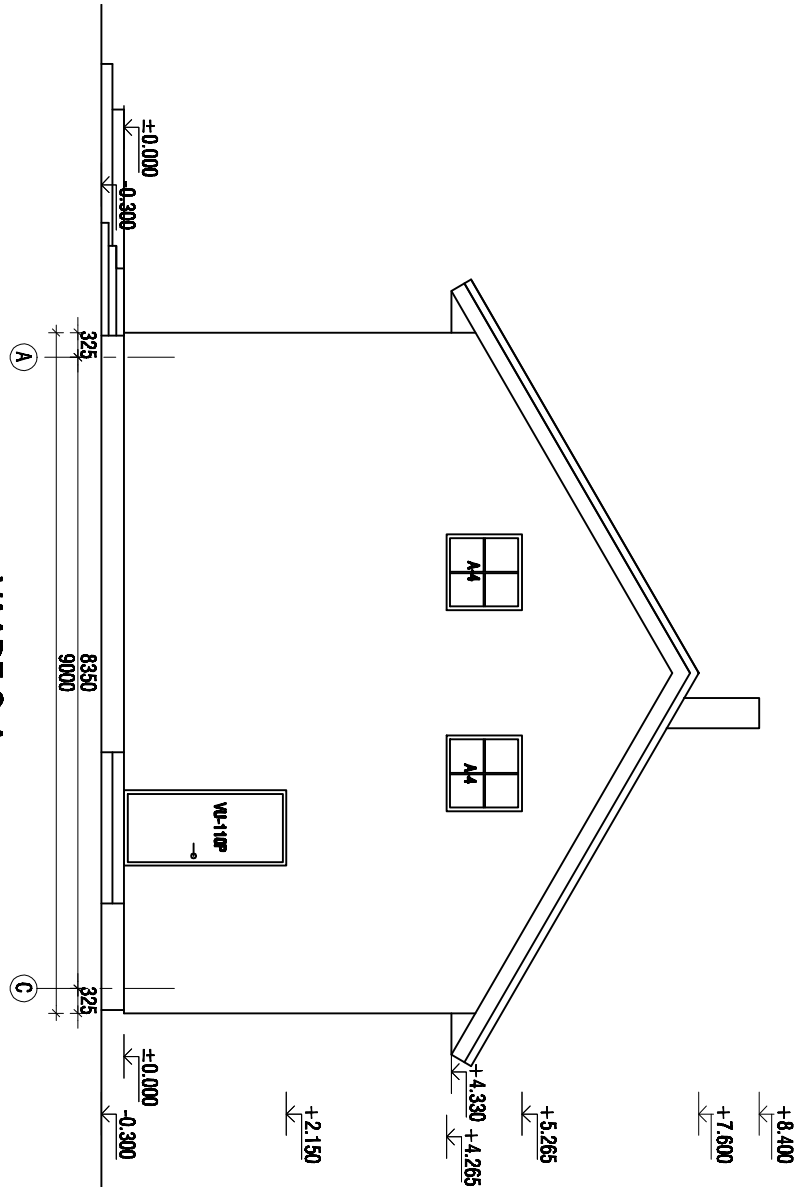

VAADE C-A

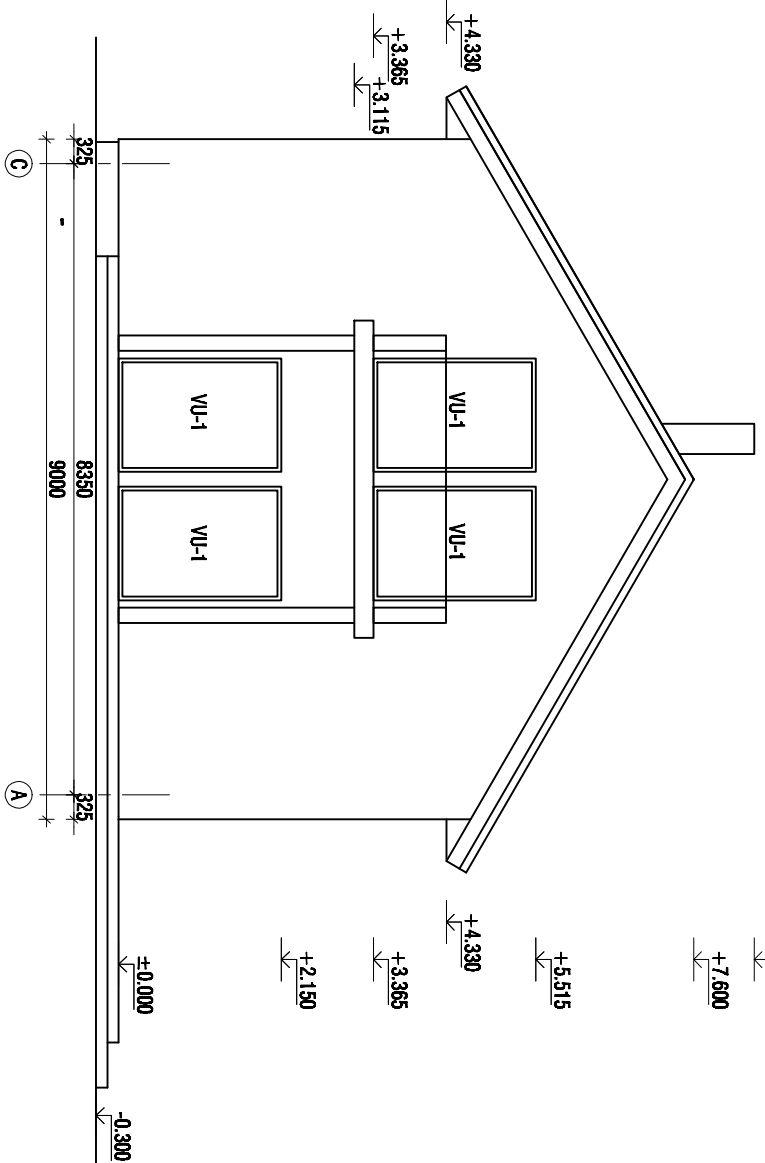

OBJEKTINIMI		KOONISTE REALISEMI		MOOTITAJA	
Jändi MÜ eamnu		VAATED		1:100	
ADDRESS					
Ridala vald, Lääne maakond.		PROJECT		STANDARD	
 Ehitusekspertisbüroo OÜ Reg.nr.EP10312261-0001 12611 Tallinn, Akadeemia tee 20 Tel.6381050, fax 6381050		Mihkel Sagar		PAAL	
		KONTROLLIS		KIRJUTAV	
		Eino Hiit		04.04.2008	
		TOO NR		ISALALA	
		P-07		KOONISTE NR	
		P-07		LMR	