


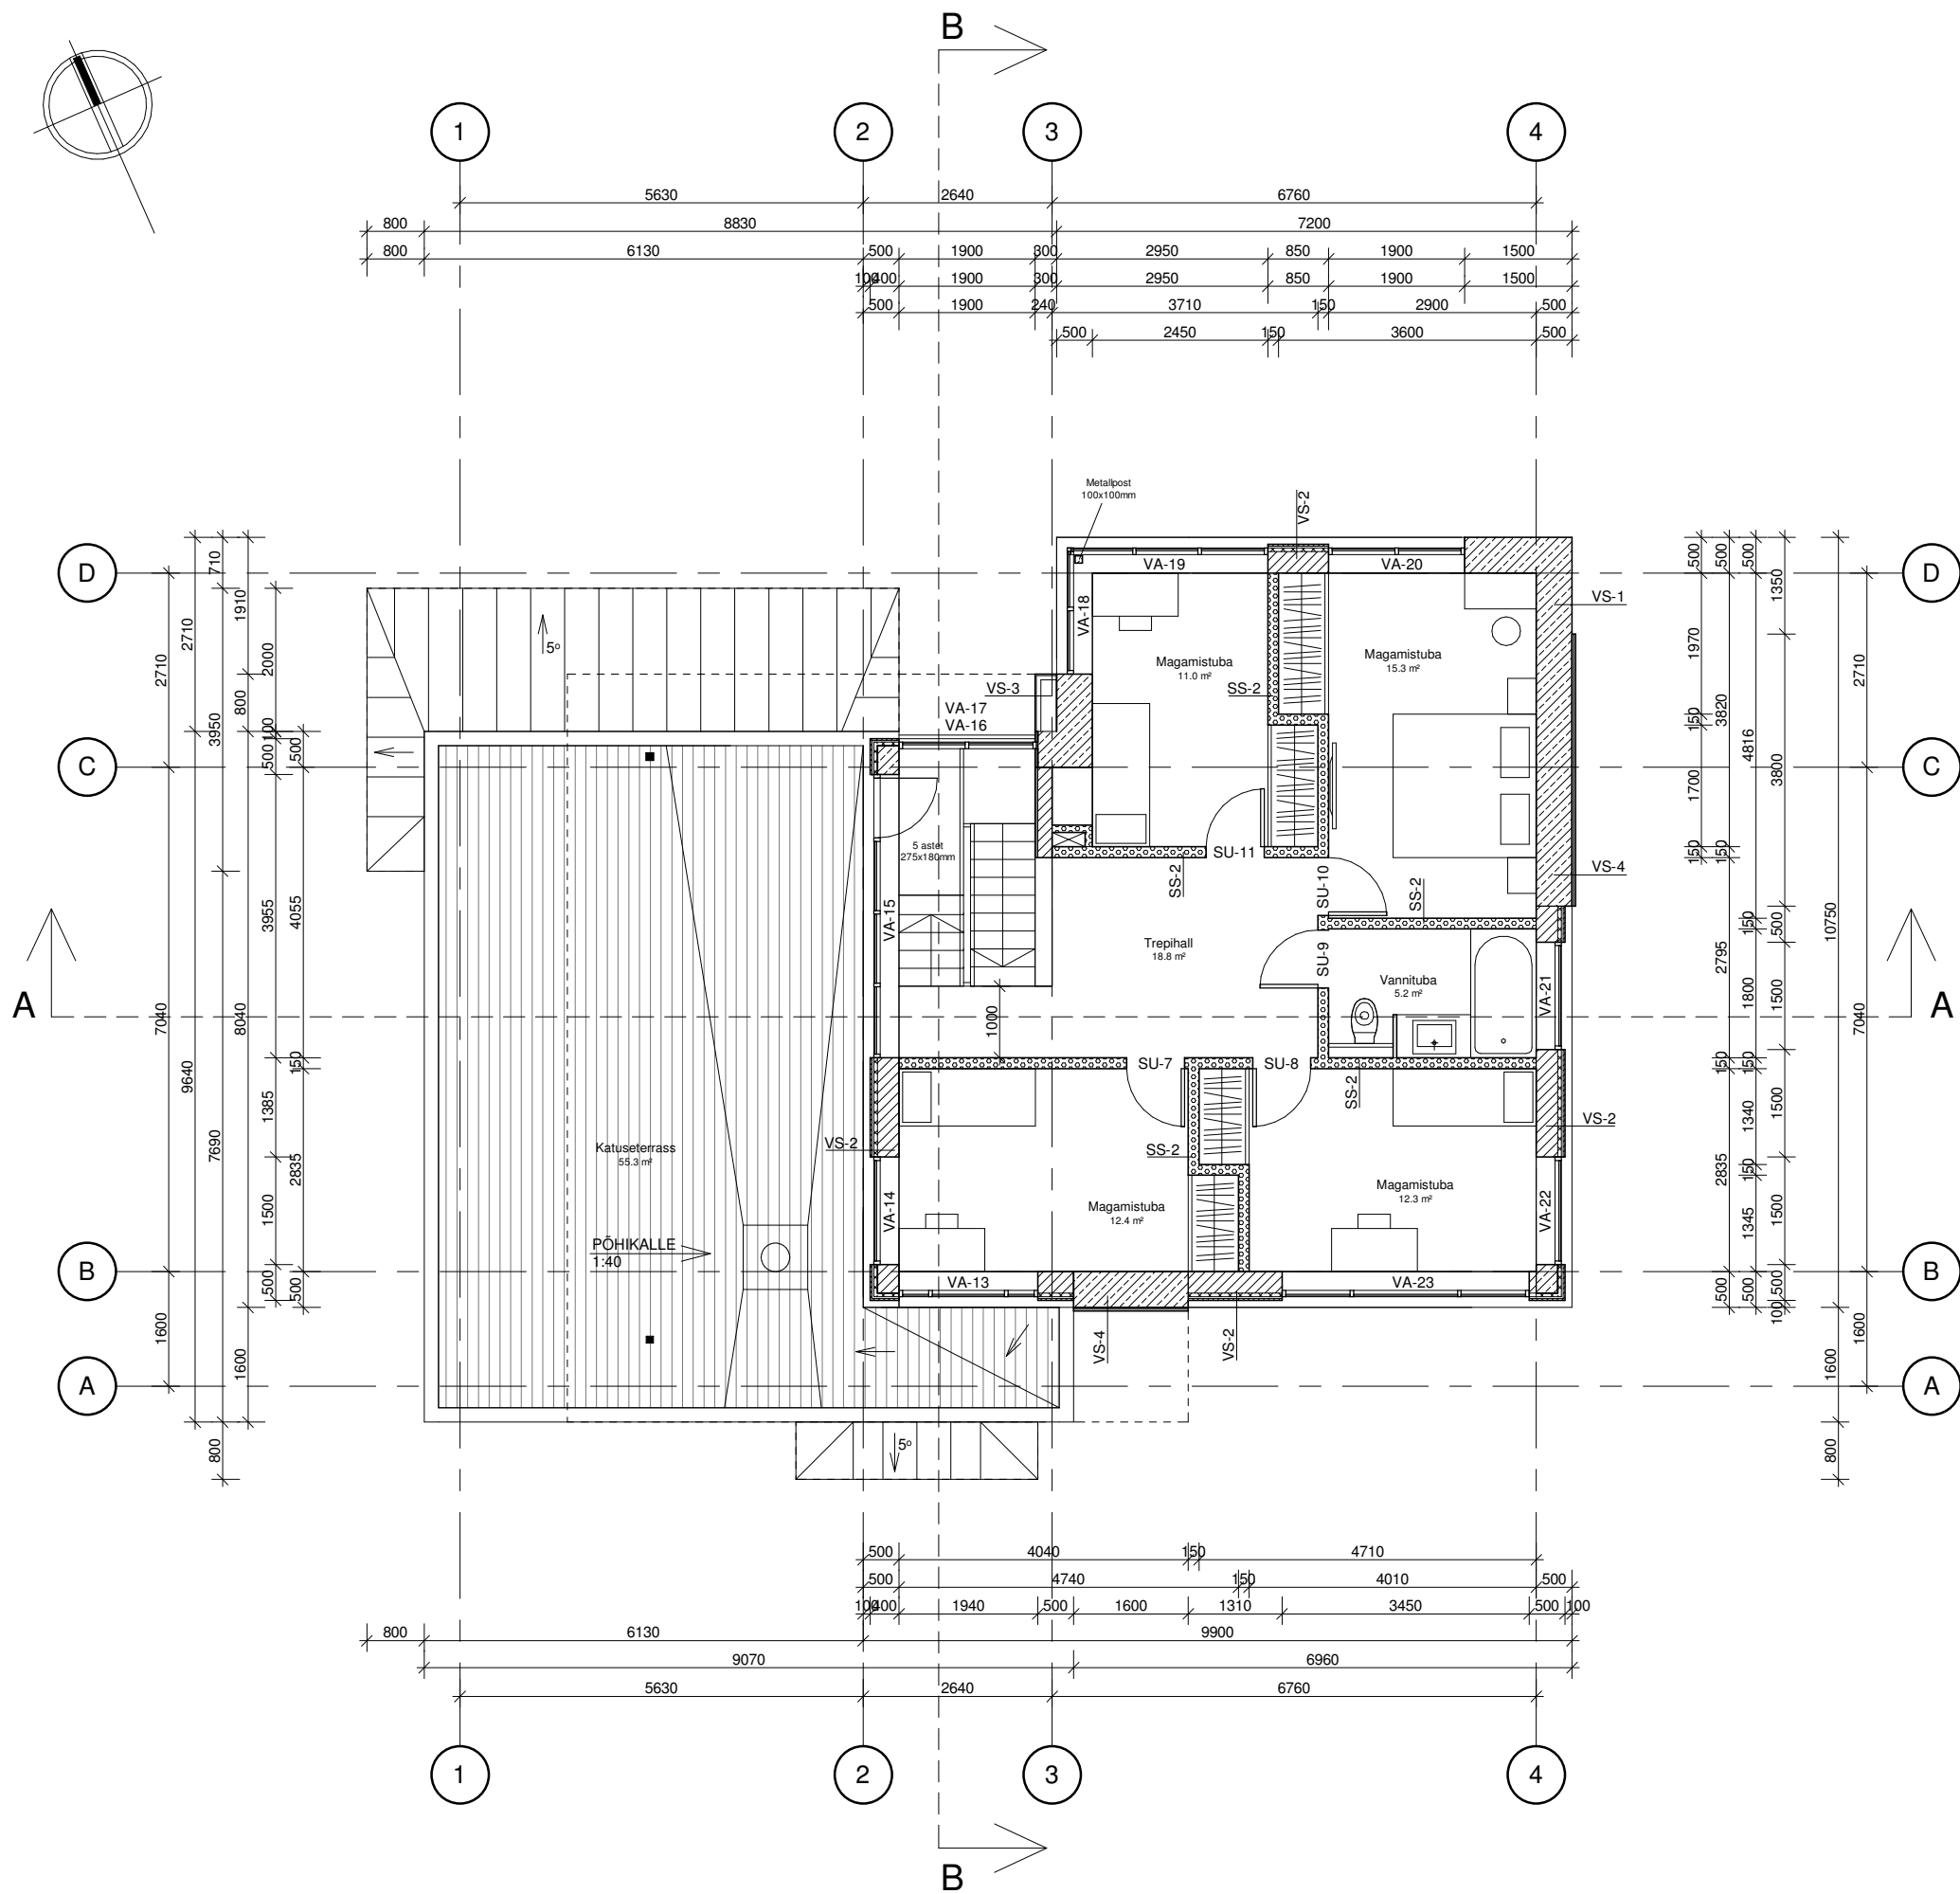

KONSTRUKTSIOONITÜÜBID

VS-1 - VÄLISSEIN 1

- Õhekrohv, toon puhasvalge RAL 9010
- Kergplokk Ecoterm+ 500mm
- Siseviimistlus

VS-2 - VÄLISSEIN 2

- Horisontaalne puitlaudis 20mm, toon signaalmust RAL 9004
- Vertikaalne roovitus 22mm
- PIR soojustus 100mm
- Bauroc Hard 300mm
- Siseviimistlus

VS-3 - VÄLISSEIN 3

- Horisontaalne puitlaudis 20mm, toon pruunikasoranž NCS 883100
- Vertikaalne roovitus 80mm
- Metallkarkass 100mm
- Vertikaalne roovitus 80mm
- Horisontaalne puitlaudis 20mm, toon pruunikasoranž NCS 883100

VS-4 - VÄLISSEIN 4

- Horisontaalne puitlaudis 20mm, toon pruunikasoranž NCS 883100
- Vertikaalne roovitus 22mm
- Kergplokk Ecoterm+ 500mm
- Siseviimistlus

SS-1 - SISESEIN 1

- Siseviimistlus
- Kergplokk 100mm
- Siseviimistlus

SS-2 - SISESEIN 2

- Siseviimistlus
- Kergplokk 150mm
- Siseviimistlus

SS-3 - SISESEIN 3

- Siseviimistlus
- Kergplokk 200mm
- Siseviimistlus

SS-4 - SISESEIN 4

- Siseviimistlus
- Bauroc Hard 200mm
- Siseviimistlus

SS-5 - SISESEIN 5

- Siseviimistlus
- Kergplokk 100mm
- PIR soojustus 50mm
- Roovitus 22mm
- Puitlaudis 15mm

PP-1 - PÕRAND PINNASEL 1

- Põrandaviimistlus 20mm
- Betoon C25/30 80mm, põrandaküttetoru, armatuurvõrk 8mm
- Ehituskile 0,3mm
- Soojustus EPS100 200mm
- Tagasitõite liiv

VL-1 - VAHELAGI 1

- Põrandaviimistlus 20mm
- Betoon C25/30 70mm, armatuurvõrk 6mm
- Soojustus Paroc SSB1 30mm
- Ööspaneel 220mm
- Metallkarkass 26mm
- Kipsplaat 13mm+13mm

KL-1 - KATUSLAGI 1

- SBS kate 2x
- EPS 80 30-180mm
- Niiskuskindel vineer FF 22mm
- Vineertala LVL 51x300mm, vahed soojustatud
- Puitlaid 45x145mm, vahed soojustatud
- Aurutõke
- Kipsplaat 13mm+13mm

VK-1 - VARIKATUS 1

- Plekk-katus, valtsprofiil toon RR750
- Roovitus
- Metallkarkass
- Roovitus
- Puitlaudis, toon pruunikasoranž NCS 883100

VK-2 - VARIKATUS 2

- SBS kate 2x
- Niiskuskindel vineer FF 22mm
- Puitlaid kallete andmiseks 45x195mm
- Vineertala LVL 51x200mm
- Puitlaudis, toon pruunikasoranž NCS 883100

V-1 - VUNDAMENT 1

- Võõphüdroisolatsioon
- Fibro 5 300mm
- Võõphüdroisolatsioon
- EPS120 150mm
- Allpool maapinda vundamenti kate Delta-NB
- Sokli osa krohvitud, toon signaalmust RAL 9004

V-2 - VUNDAMENT 2

- Võõphüdroisolatsioon
- Fibro 5 300mm
- PIR soojustus 50mm
- Võõphüdroisolatsioon

VUNDAMENDI TALDMIK

- Killustik 200mm
- Ehituskile 0.5mm
- Betoonaldmik 600x200mm

2.KORRUS	
Ruumi nimetus	Ruumi pindala
Trepihall	18.8 m²
Vannituba	5.2 m²
Magamistuba	11.0 m²
Magamistuba	15.3 m²
Magamistuba	12.3 m²
Magamistuba	12.4 m²
KOKKU: 75.0m²	