


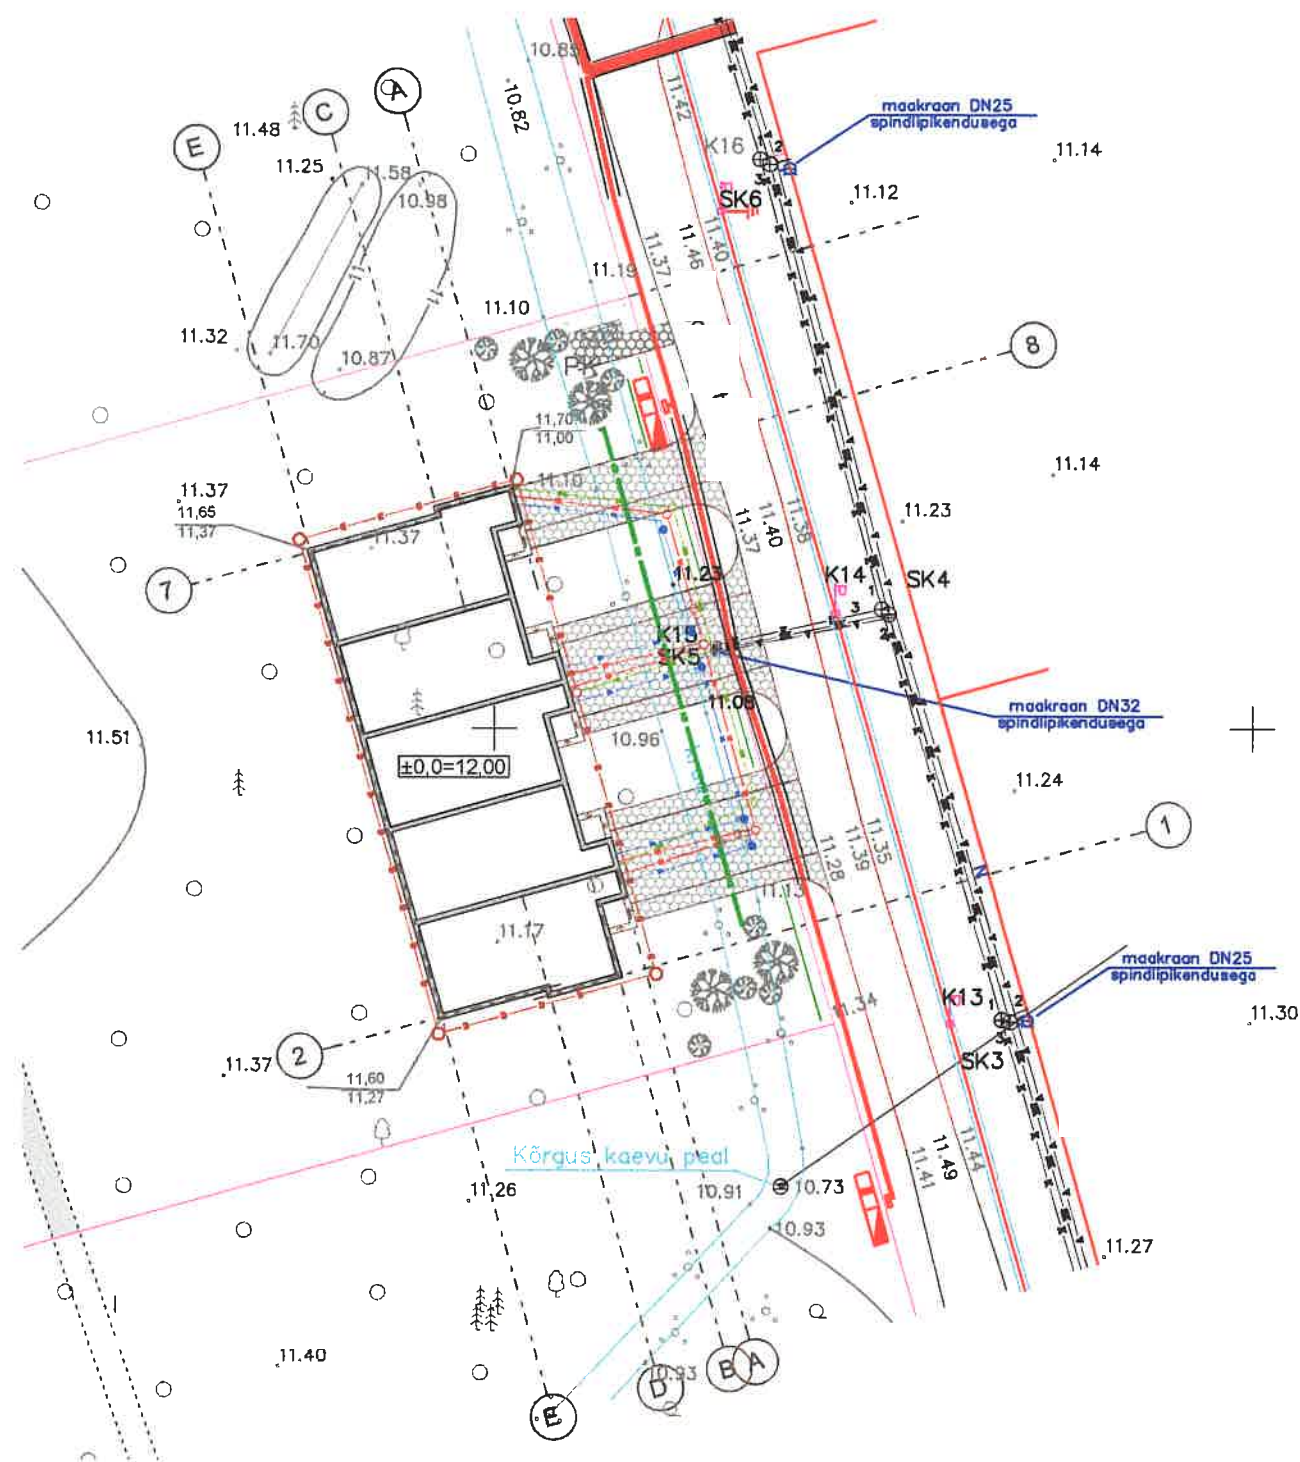

Joonisel kasutatud tähised

- Maaüksuste piirid
- Projekteeritud veetorustik De32
- Projekteeritud kanalisatsioonitorustik De160
- Projekteeritud kanalisatsioonitorustik De110
- Projekteeritud sademeveetorustik De110
- Projekteeritud sademeveetorustik De110
- Projekteeritud vundamendi drenaaž De110
- Olemasolev veetorustik
- Olemasolev kanalisatsioonitorustik
- Olemasolev sademeveekanalisatsioonitorustik

Kaevu tähis ja läbimõõt

KK-3 400/315

Kaas: 11.55

Põhi: 10.08

1. 10.08

2. 10.08

3. 10.08

Kaevukaane kõrgusarv

Kaevupõhja kõrgusarv

Väljavoolutoru põhjakõrgusarv

Sissevoolutoru põhjakõrgusarv

VS-1

Veevarustustoru sõlme tähis

10.24


Kanalisatsioonitoru põhjakõrgus

De160 L=12,0m i=0,0065

Materjal/läbimõõt/rõngasjäikus/pikkus/lang

De50 L=27,0m

Materjal/läbimõõt/surveklass/pikkus

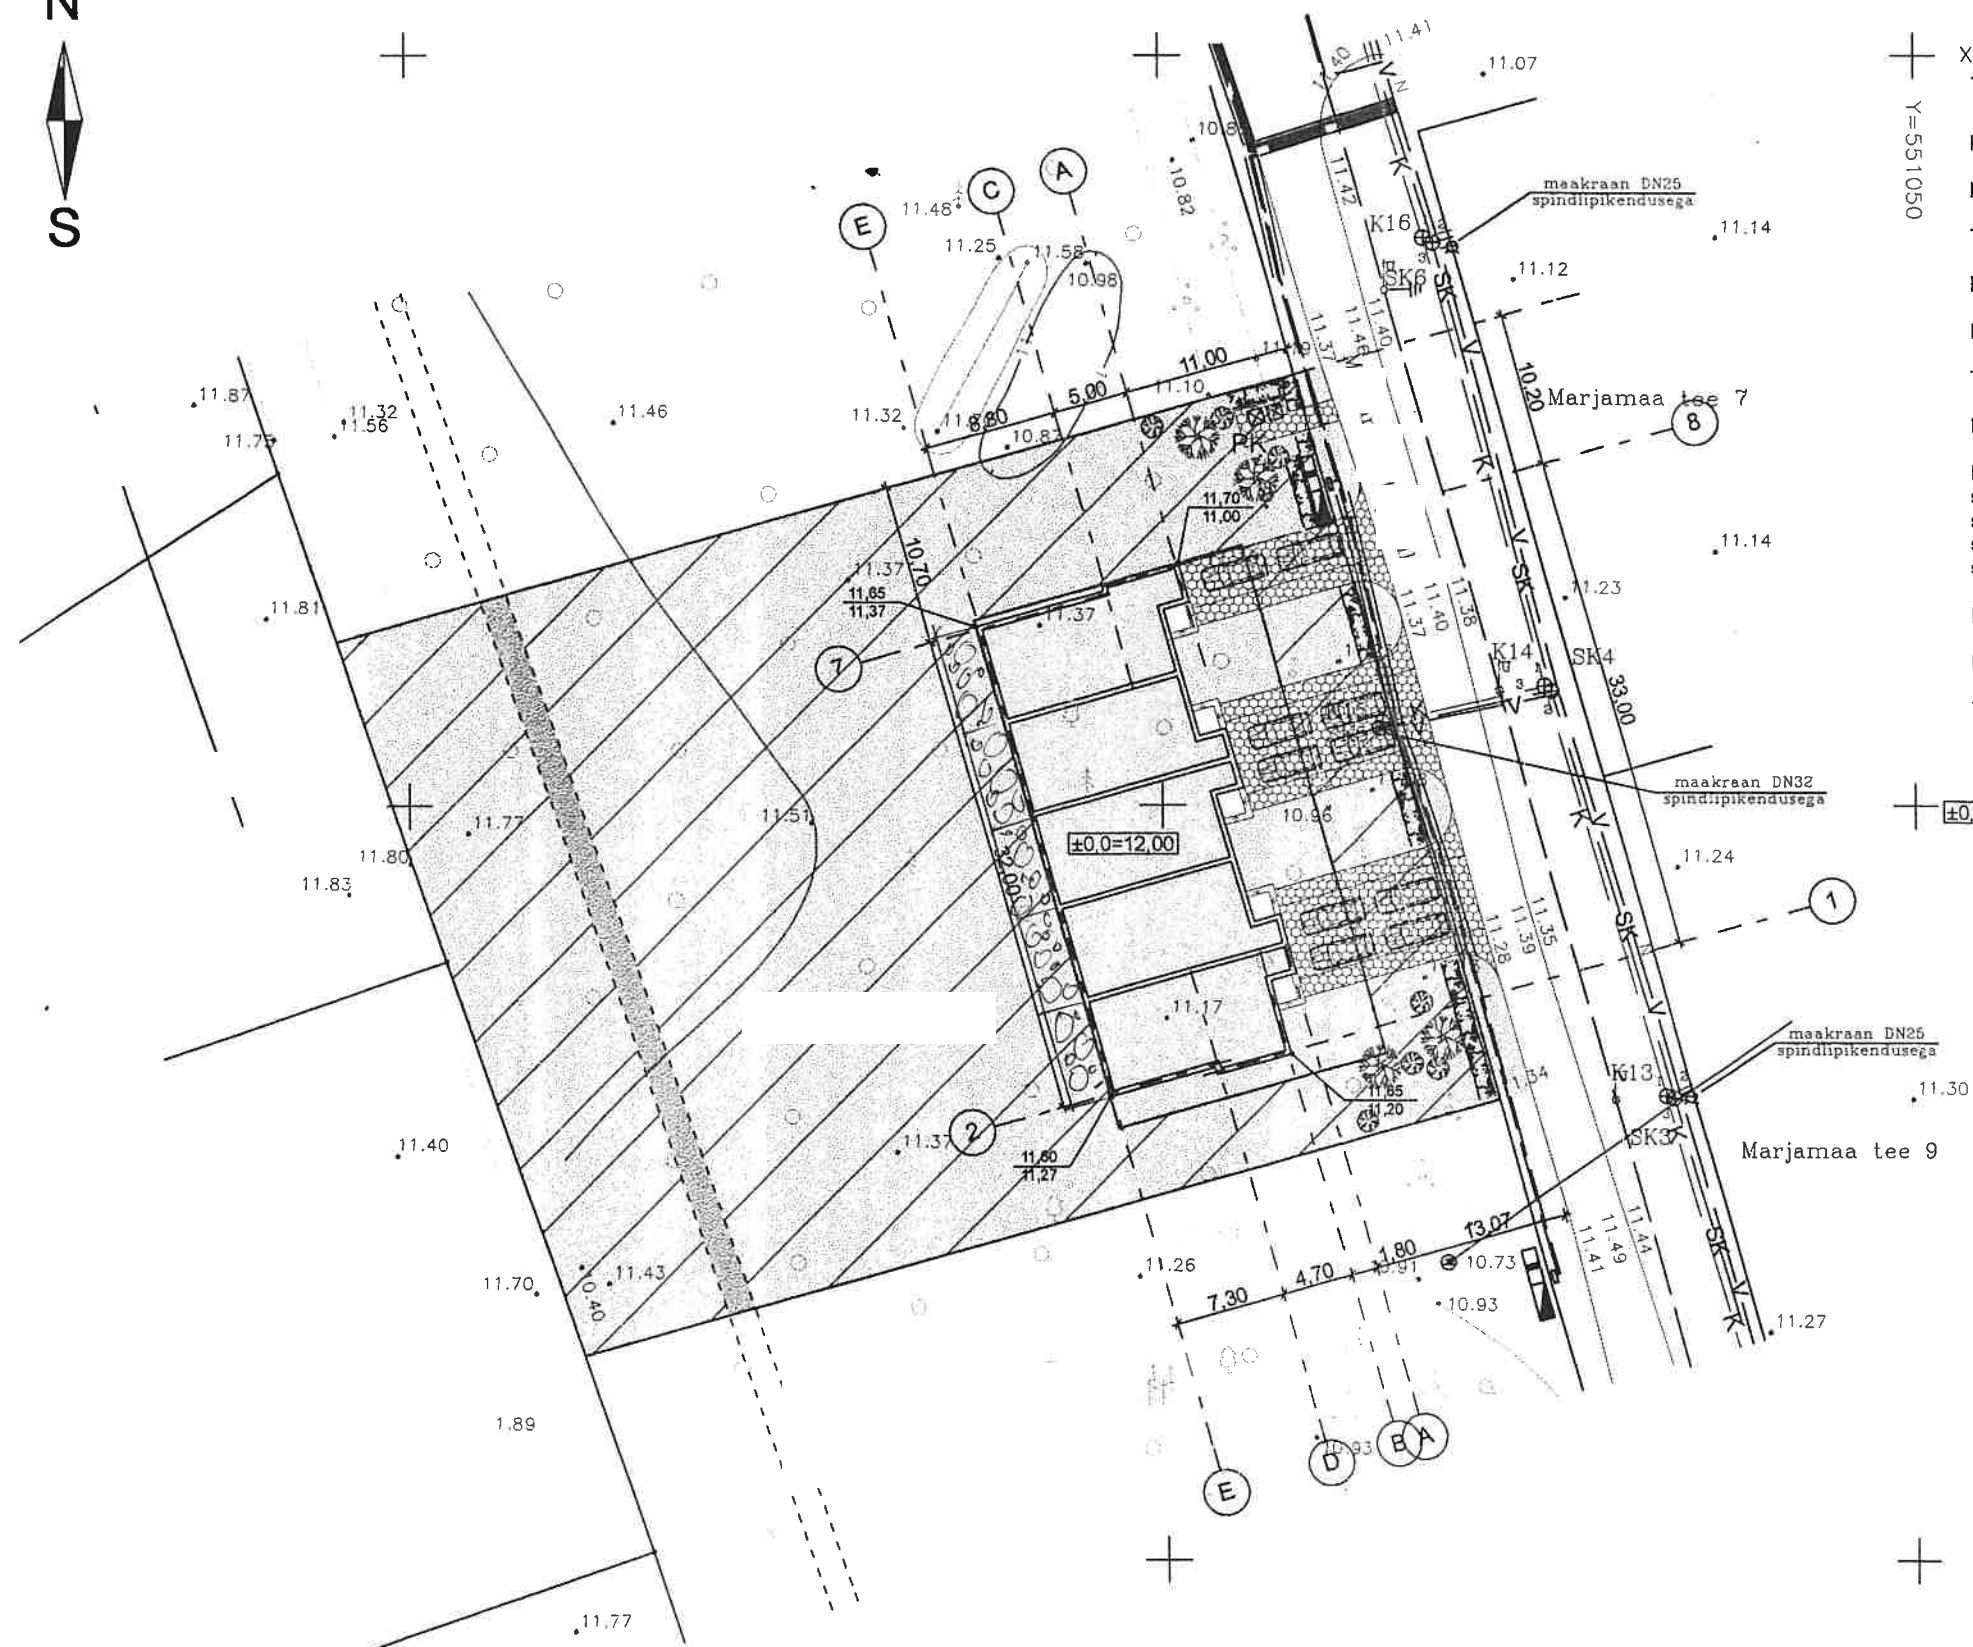


TEHNILISED NÄITAJAD:

Krundi pindala	3241m ²
Hoone ehitusalune pind	425,8m ²
Täisehituse %	13,1%
Hoone ehitise alune pind	438,5m ²
Korterite arv	5
Tubade arv	22
Korruste arv	2
Kasulik pind=	700,6m ²
suletud netopind	
sh. elamispind	355,0m ²
sh. abiruumide pind	319,4m ²
sh. mitteiluruumide pind	26,2m ²
Hoone maht	2593m ³
Kõetav pind	700,6m ²
Tulepüsisivusklass	TP-2
Kasutusviis	1

TINGMÄRGID:

	KRUNDIPIIR
	KRUNDI LUBATUD HOONESTUSALA
	EHITUS KEELUALA
	PROJ.ELAMU
	PROJ. SILLUTUSKIVIST TEED JA PLATSID:
	bet.kivi 6cm
	paigaldusliiv 2cm
	killustikalus 20cm liiv
	RAJATAVAD MURUPLATSID
	AVALIKU KASUTUSEGA TEE KINNISTU PIRES
	RAJATAV HEKK
	RAJATAV KÕRGHALJASTUS-PUUD JA PÕÕSAD
	PK PRÜGIKONTEINERID
	PARKIMISKOHAD

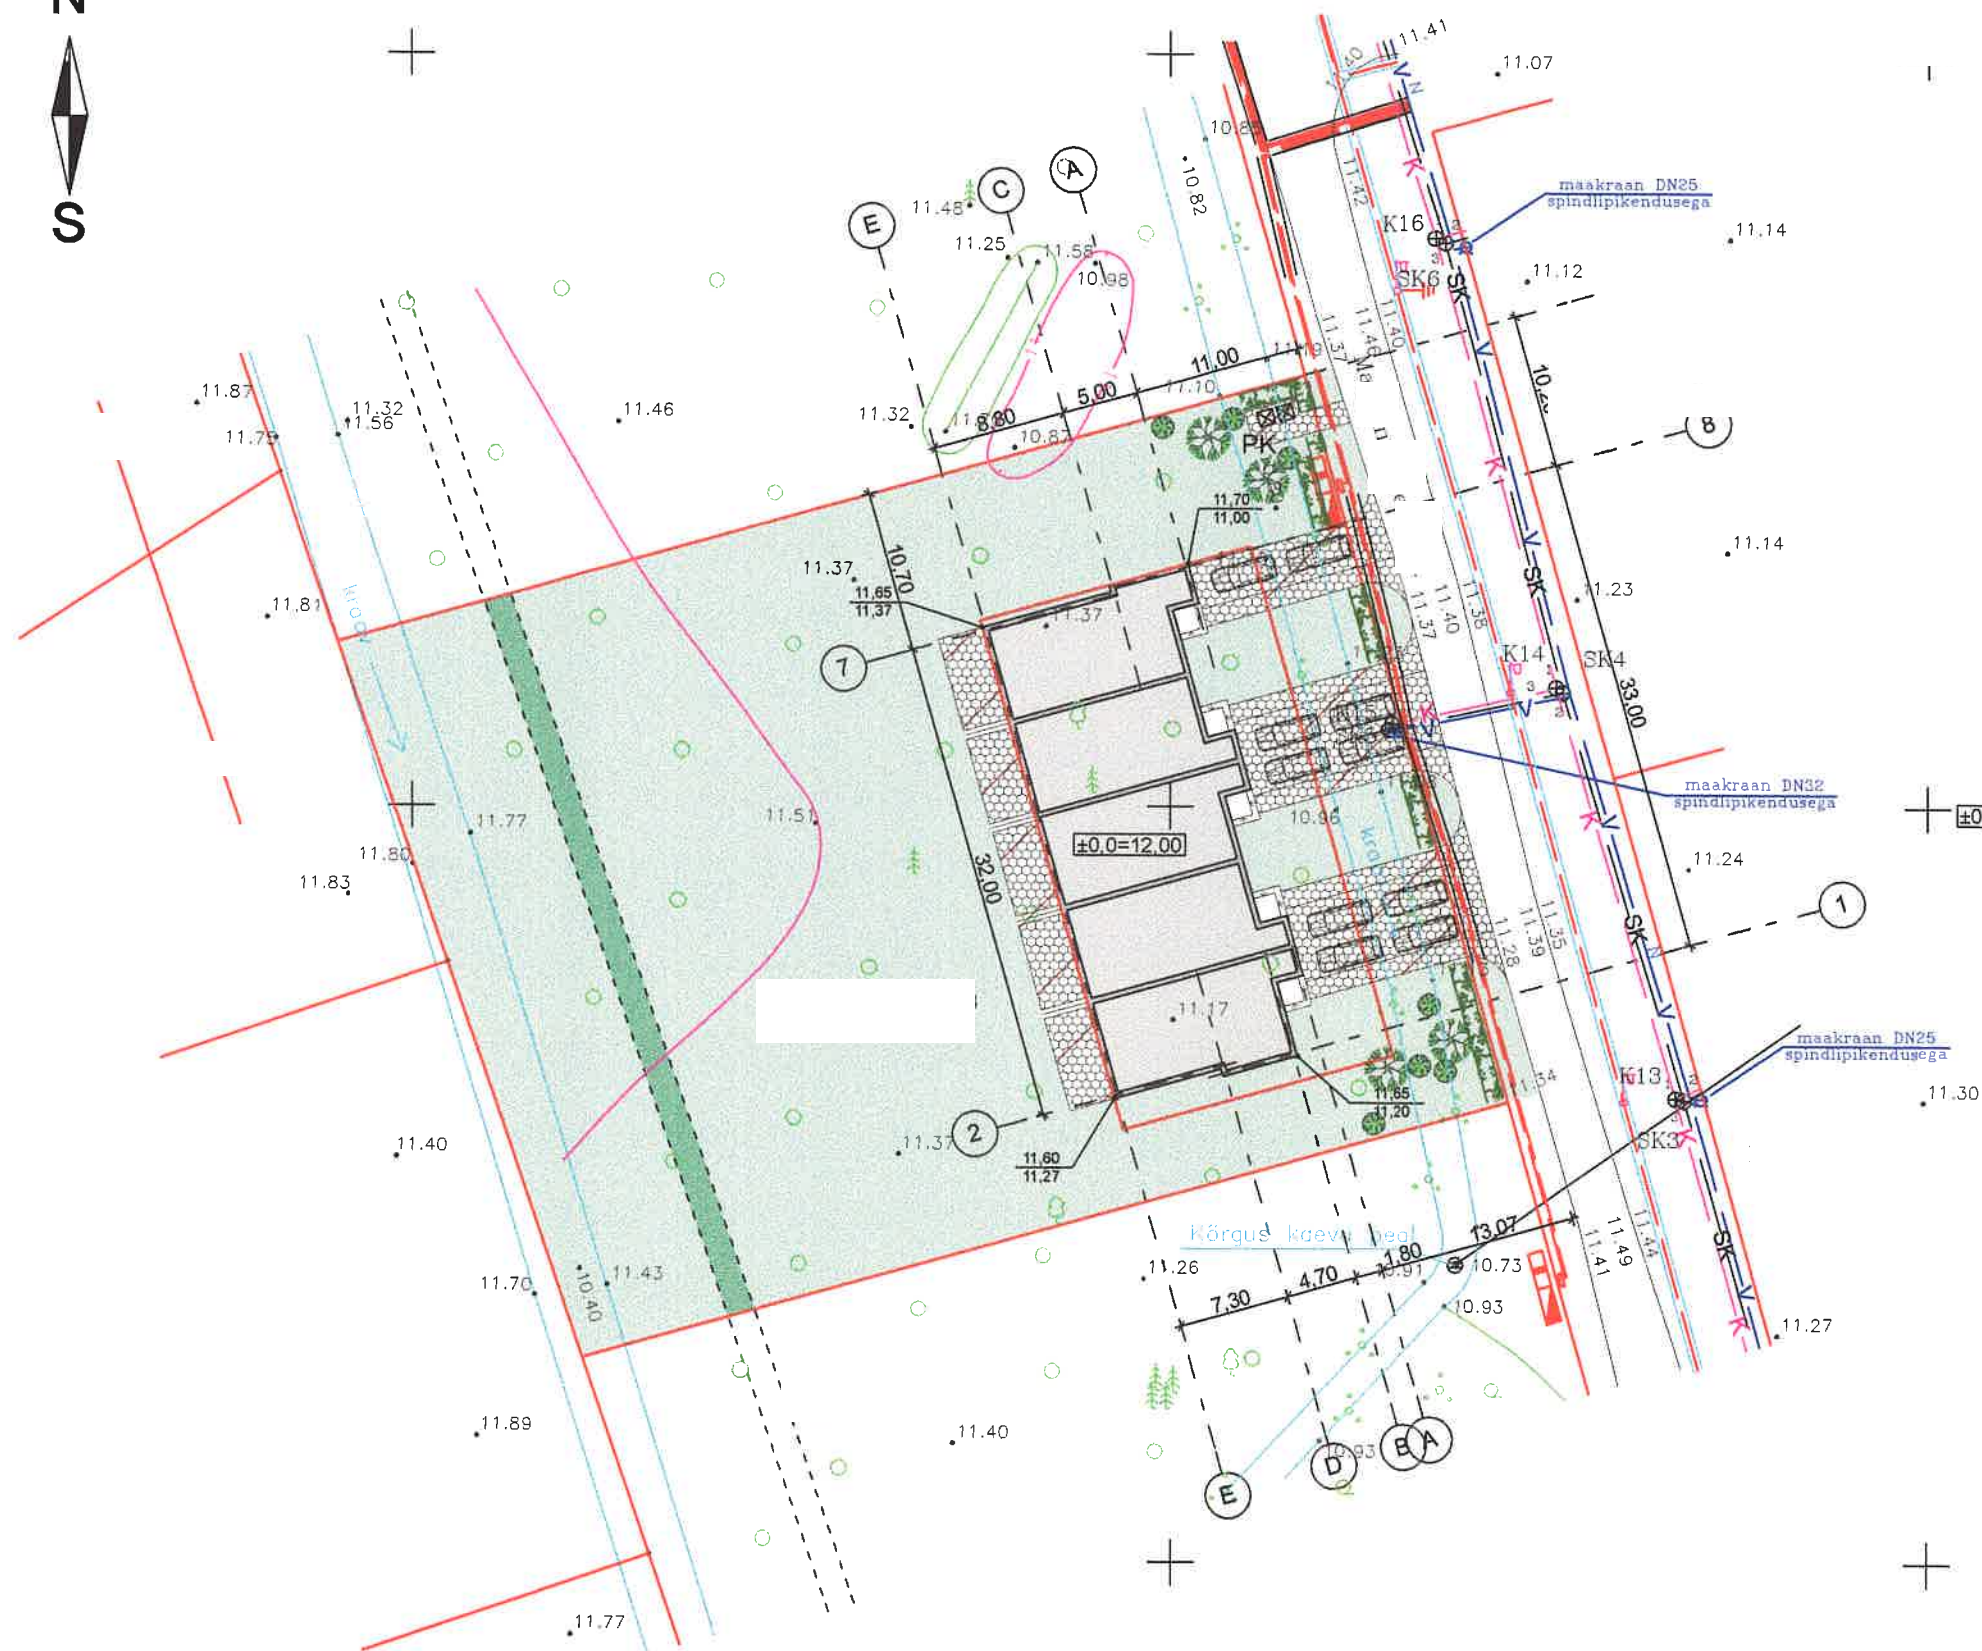

Krundi pindala	3241m ²
Hoone ehitusalune pind	425,8m ²
Täisehituse %	13,1%
Hoone ehitise alune pind	438,5m ²
Korterite arv	5
Tubade arv	22
Korruste arv	2
Kasulik pind= suletud netopind	700,6m ²
sh. elamispiind	355,0m ²
sh. abiruumide pind	319,4m ²
sh.mitteeluruumide pind	26,2m ²
Hoone maht	2593m ³
Kõetav pind	700,6m ²
Tulepüsvusklass	TP-2
Kasutusviis	1

 KRUNDIPIIR

 KRUNDI LUBATUD HOONESTUSALA

 EHITUS KEELUALA

 PROJ.ELAMU

 PROJ. SILLUTUSKIVISTEED JA PLATSID:
bet kivi 6cm
paigaldusliiv 2cm
killustikalus 20cm
liiv

 RAJATAVAD MURUPLATSID


 AVALIKU KASUTUSEGA TEE KINNISTU PIIRES

 RAJATAV HEKK

 RAJATAV KÕRGHALJASTUS-PUUD JA PÕOSAD

 PRÜGIKONTEINERID

 PARKIMISKOHAD

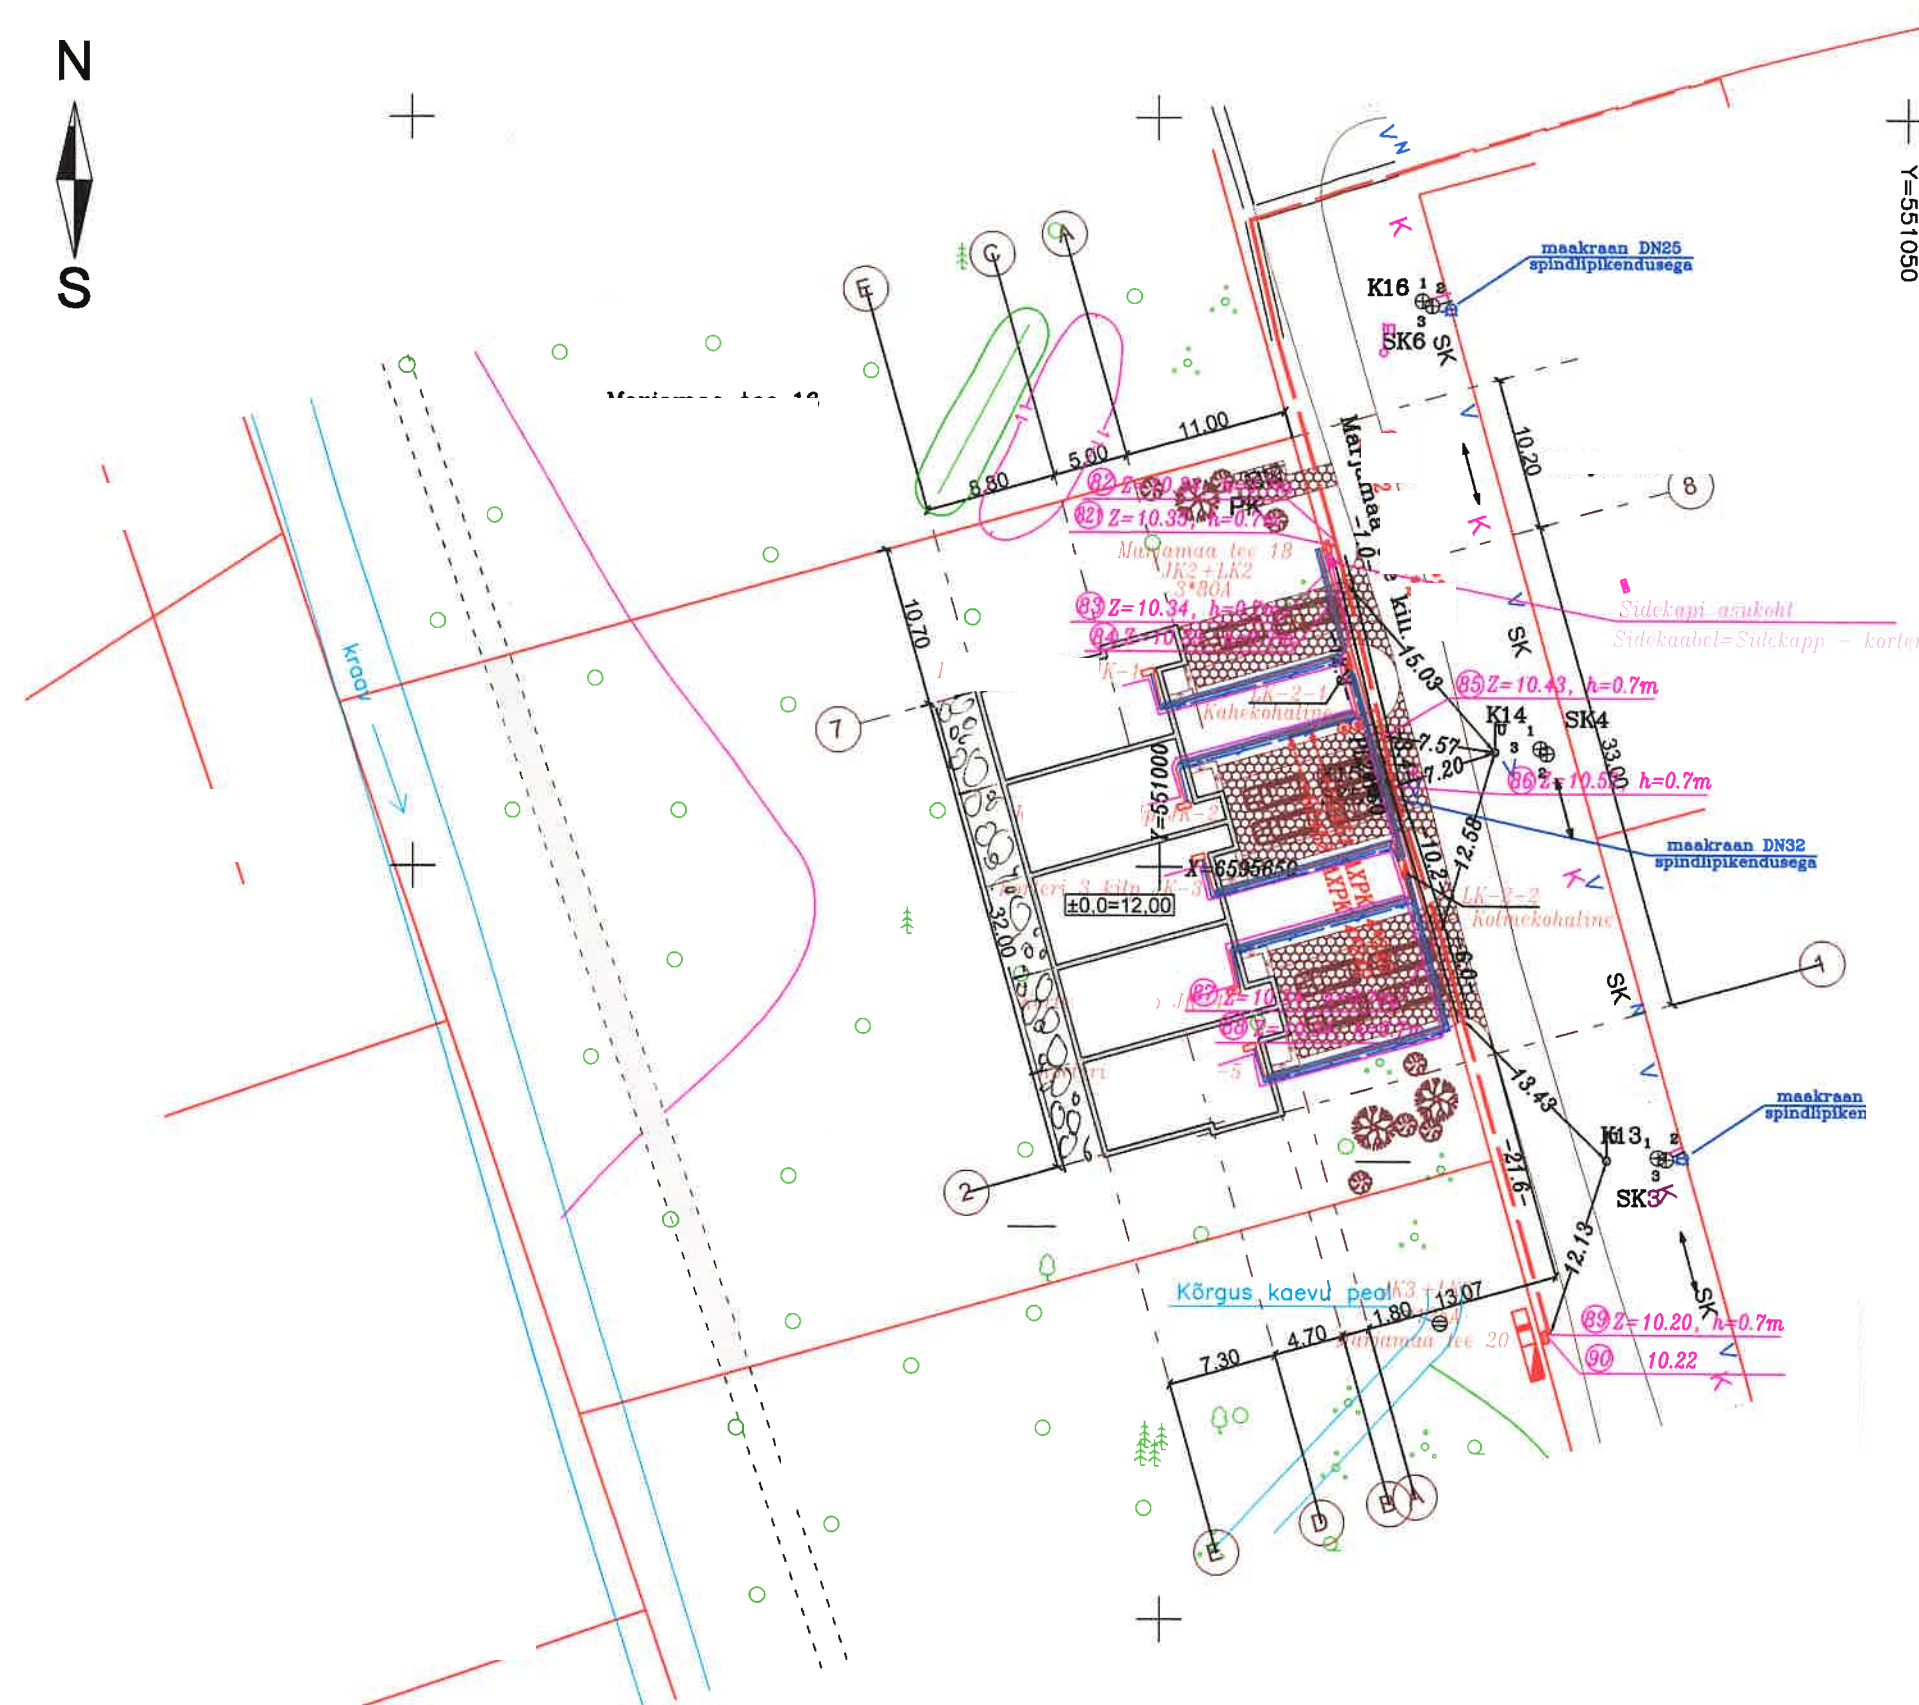


aj Tiitsu
HEKA SB 10/0.4kV 630 kVA

TEHNILISED NÄITAJAD:


Krundi pindala	3241m ²
Hoone ehitusalune pind	425,8m ²
Täisehituse %	13,1%
Hoone ehitise alune pind	438,5m ²
Kortrite arv	5
Tubade arv	22
Korruste arv	2
Kasulik pind=	700,6m ²
suletud netopind	
sh. elamispind	355,0m ²
sh. abiruumide pind	319,4m ²
sh. mitteeluruumide pind	26,2m ²
Hoone maht	2593m ³
Kõetav pind	700,6m ²
Tulepüsisusklass	TP-2
Kasutusviis	1

TINGMÄRGID:


- KRUNDIPIIR
- KRUNDI LUBATUD HOONESTUSALA
- EHITUS KEELUALA
- PROJ.ELAMU
- PROJ. SILLUTUSKIVIST TEED JA PLATSID:
 - bet.kivi 6cm
 - paigaldusliiv 2cm
 - killustikalus 20cm liiv
- RAJATAVAD MURUPLATSID
- AVALIKU KASUTUSEGA TEE KINNISTU PIRES
- RAJATAV HEKK
- RAJATAV KÕRGHALJASTUS-PUUD JA PÕOSAD

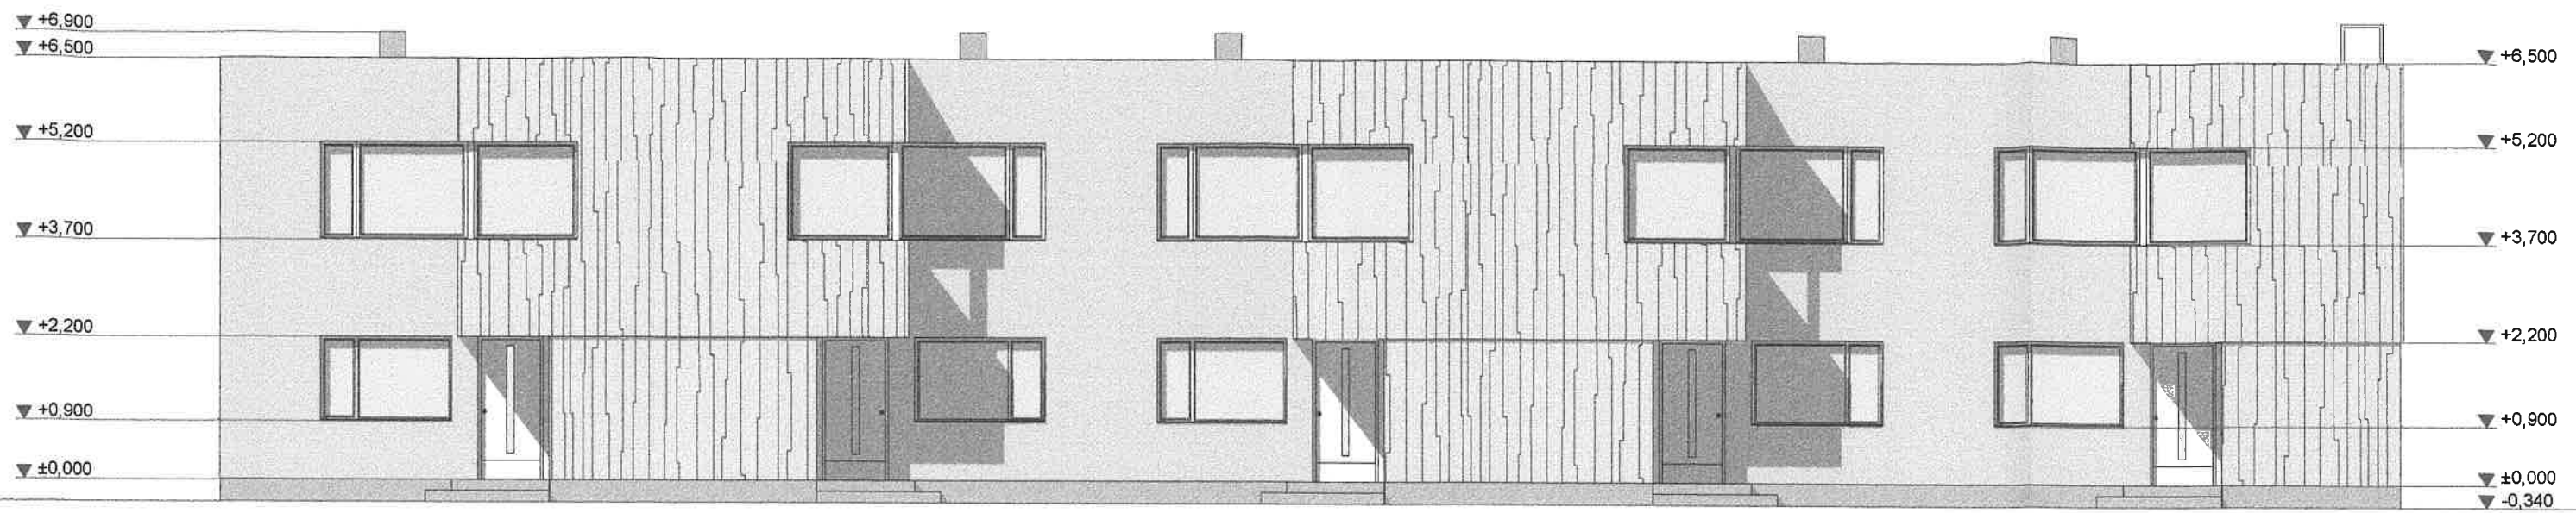


IDAST

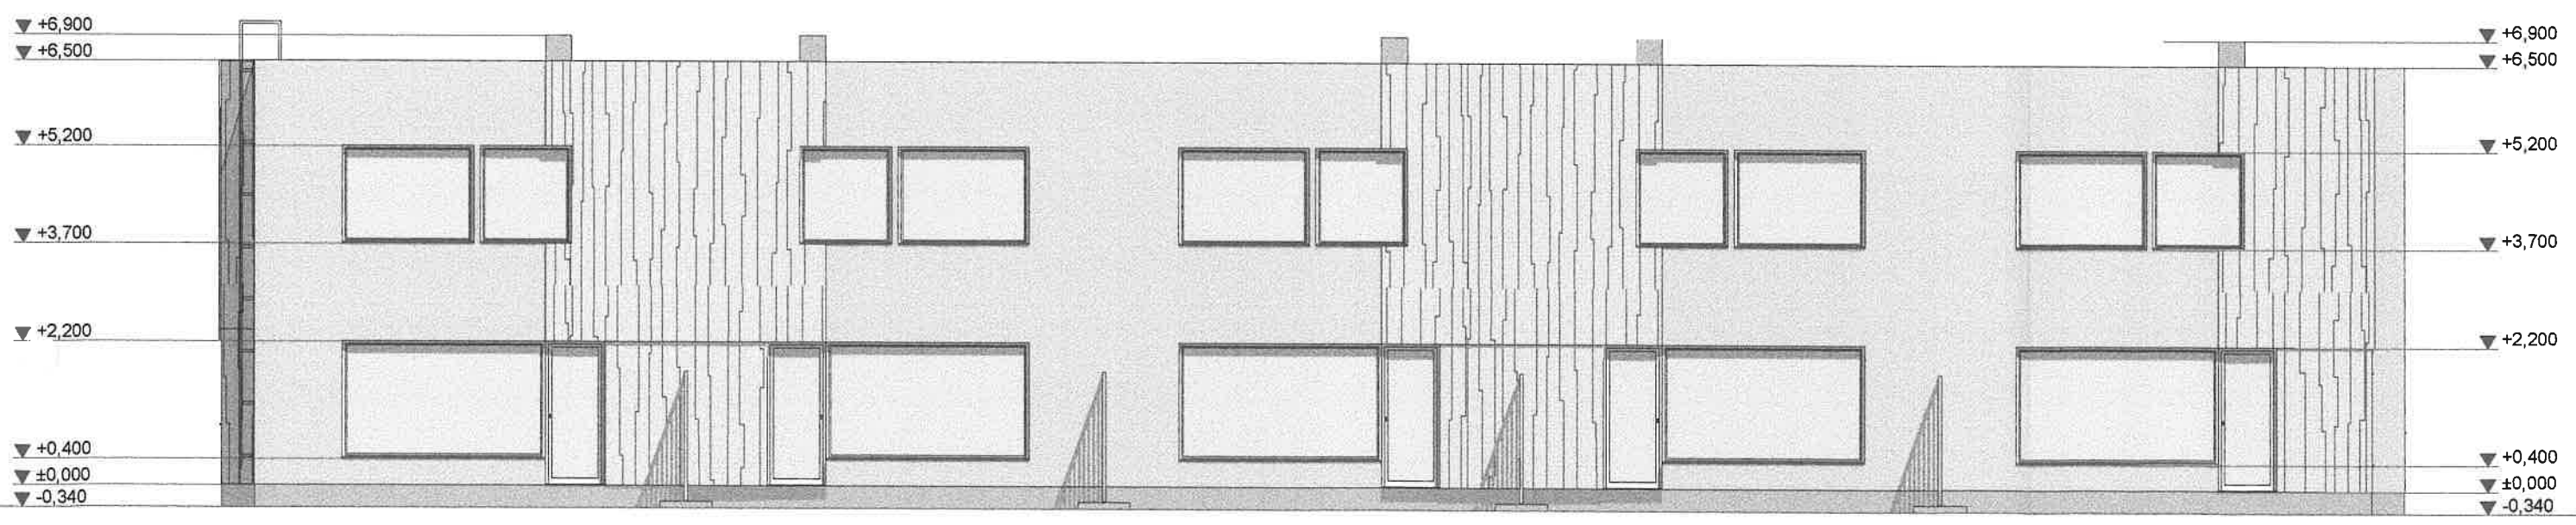

LÄÄNEST

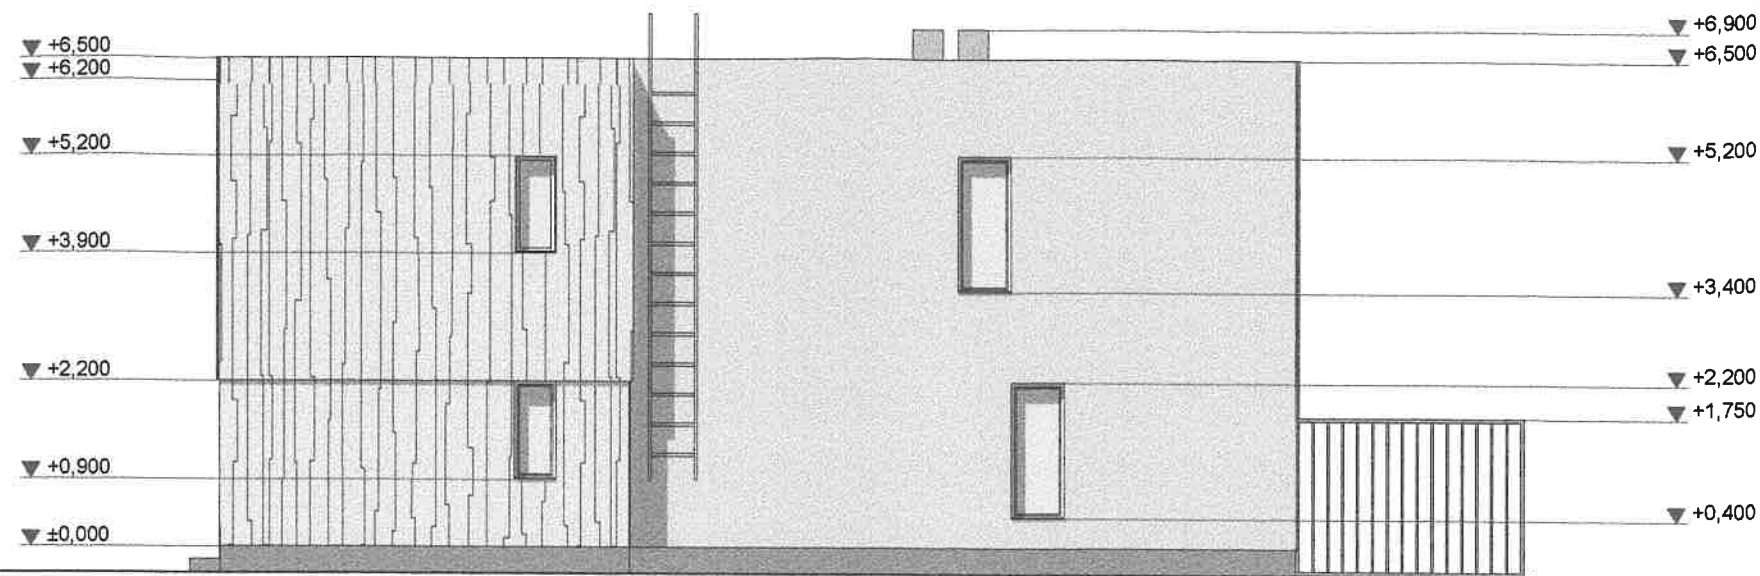


PÕHJAST

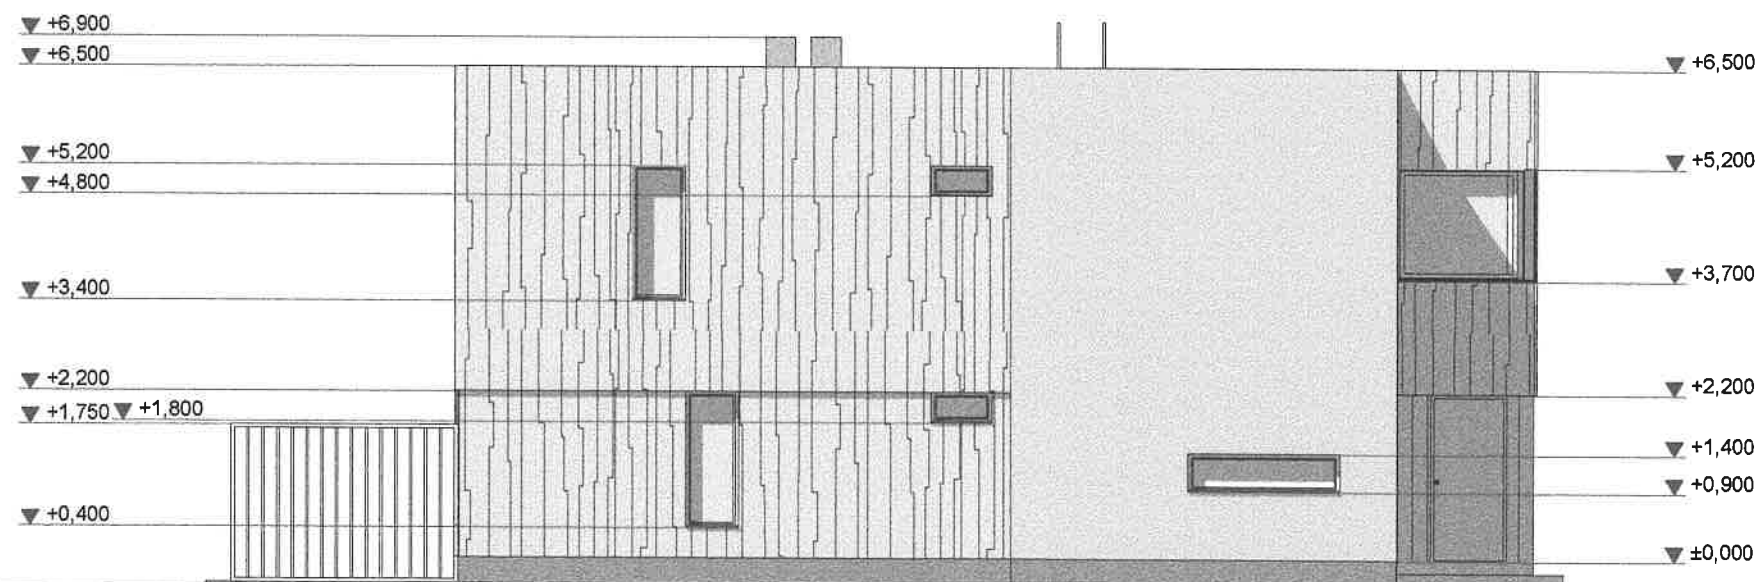


LÕUNAST


Seinte välispind	Siilispahtel+ krohv alusvõrgul 2o CAPAROL 3D System Patina 20 L80.C5.H180	
Osa seinapindu kaetud servamata laudisega	VIVACOLOR COLOREX 3139	
Sokkel	Siilispahtel CAPAROL 3D System Grau15 L55.C0.H0	
Aknad	Plastik ukse raamid ja lengid VEKA antiikvalge 1179002	
Plekid	RAL 7030	

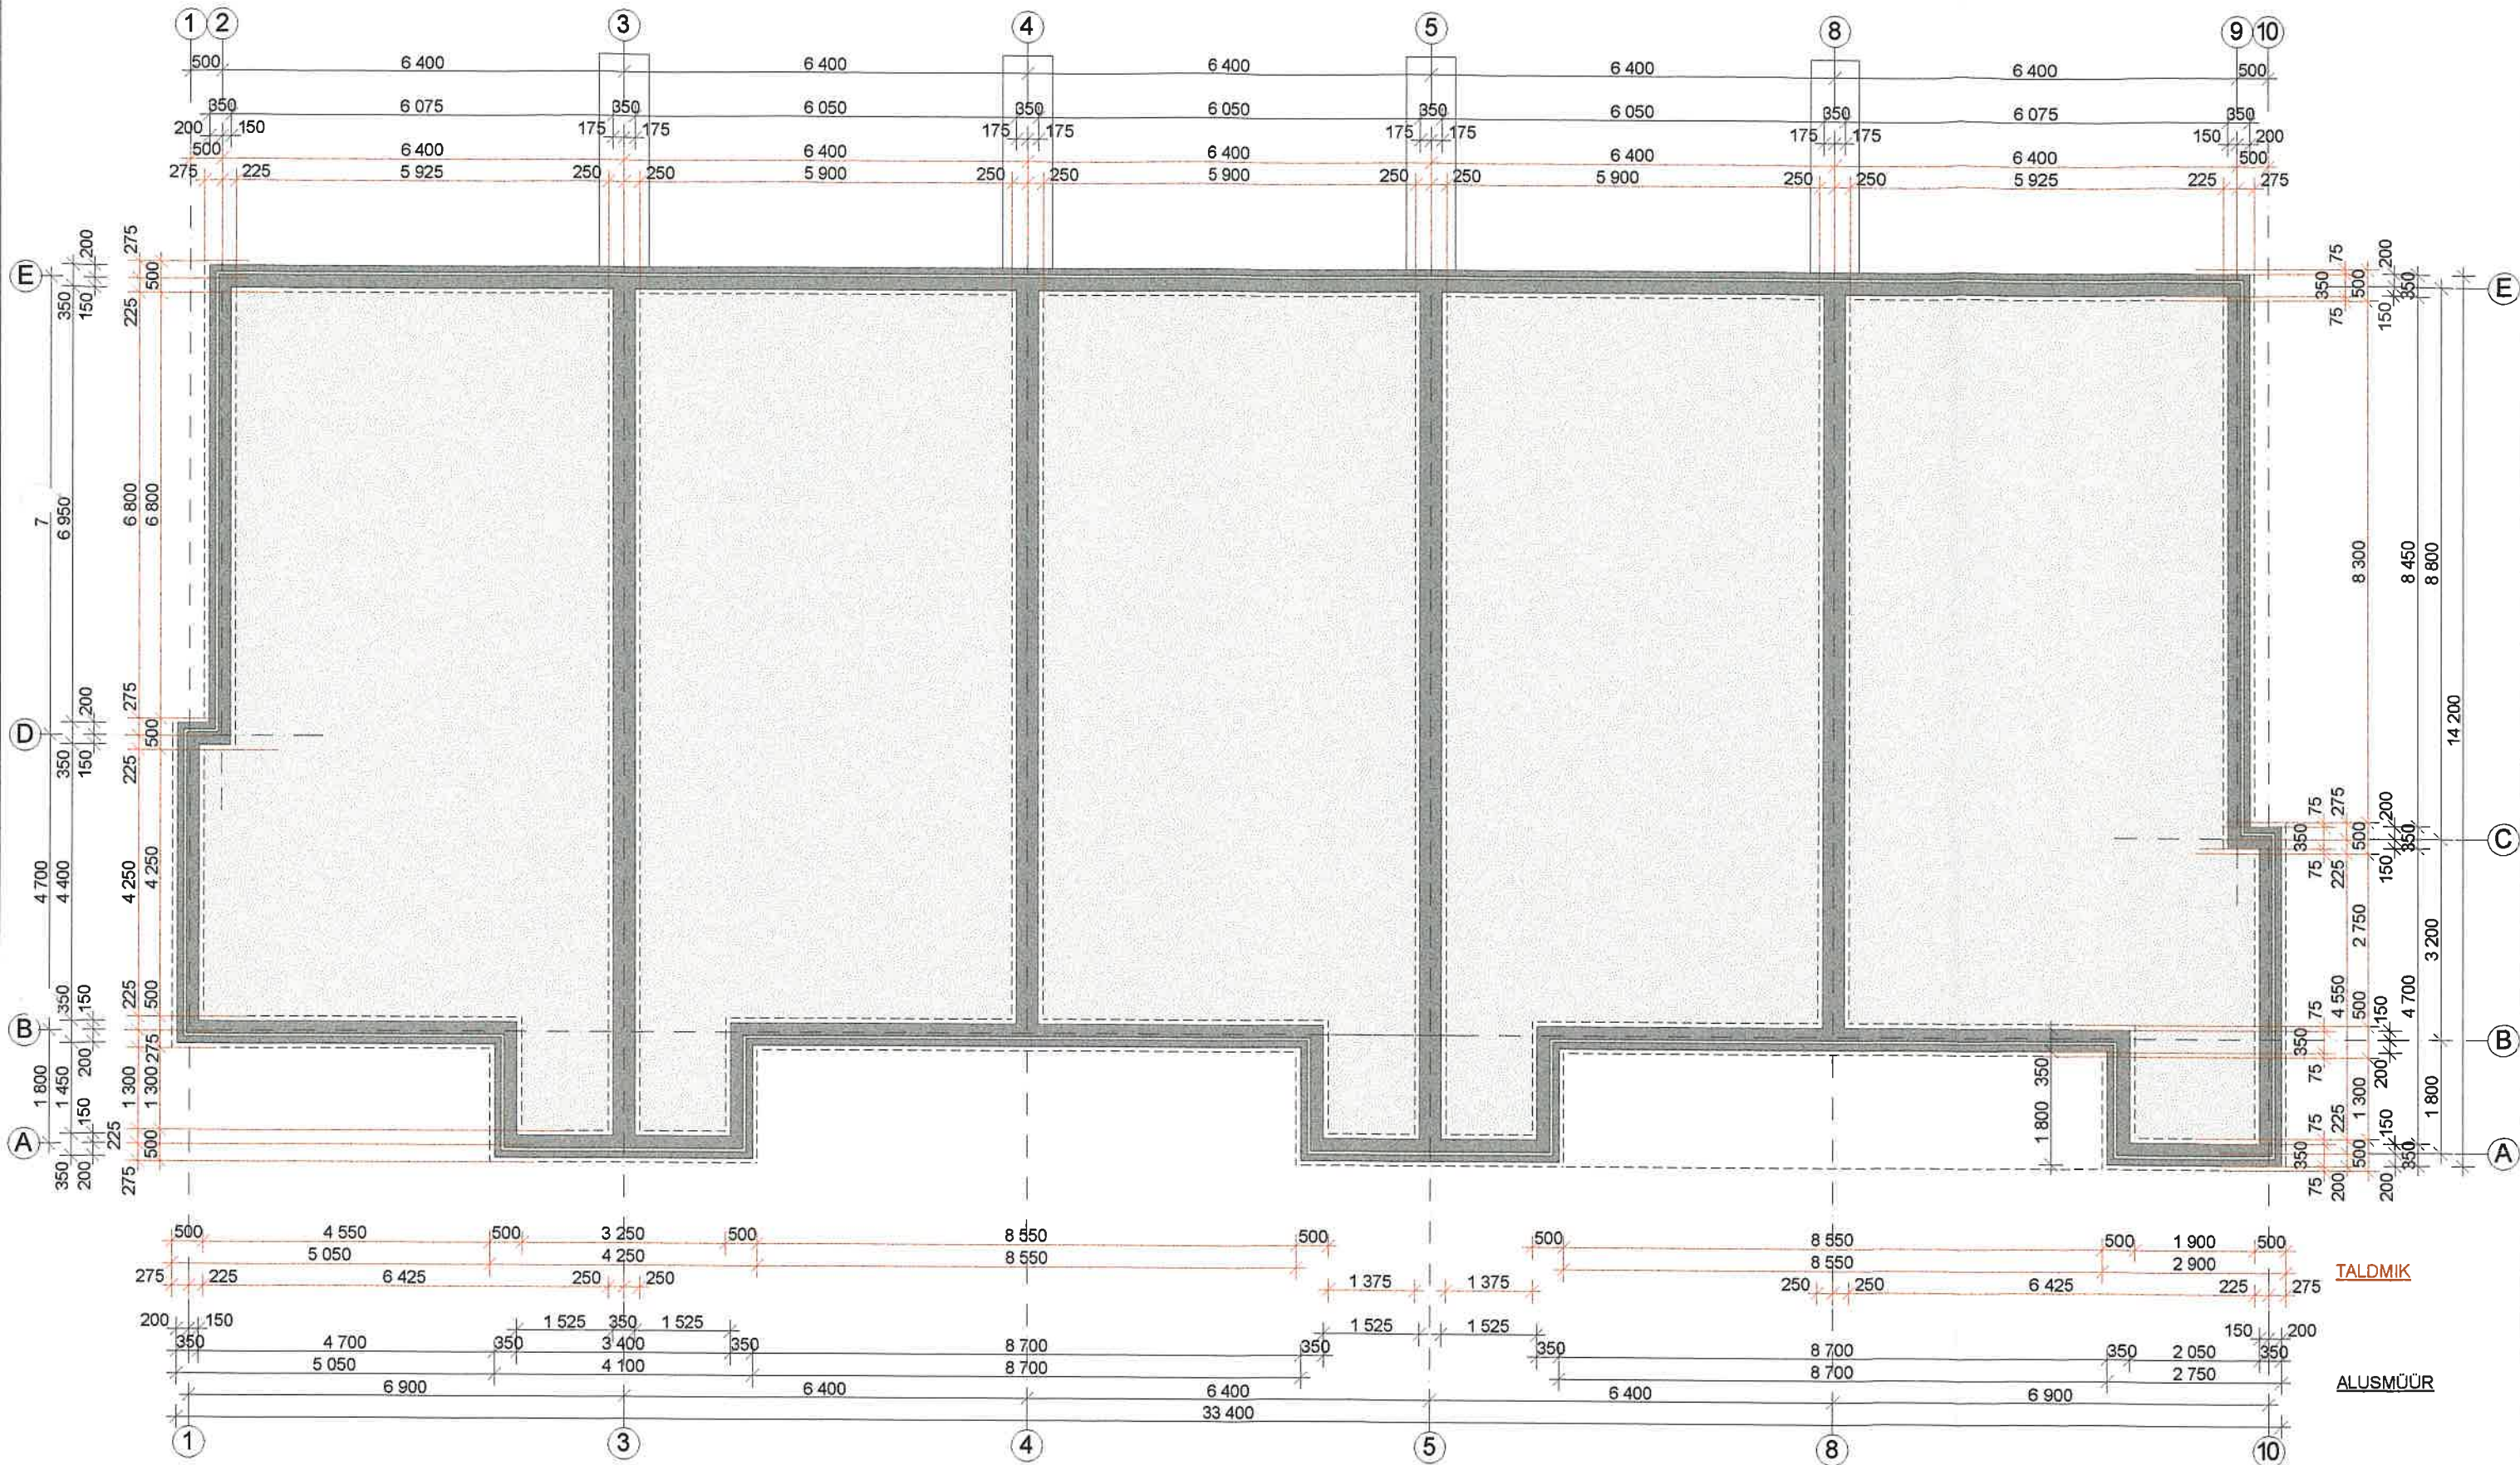


TALDMIK
ALUSMÜÜR

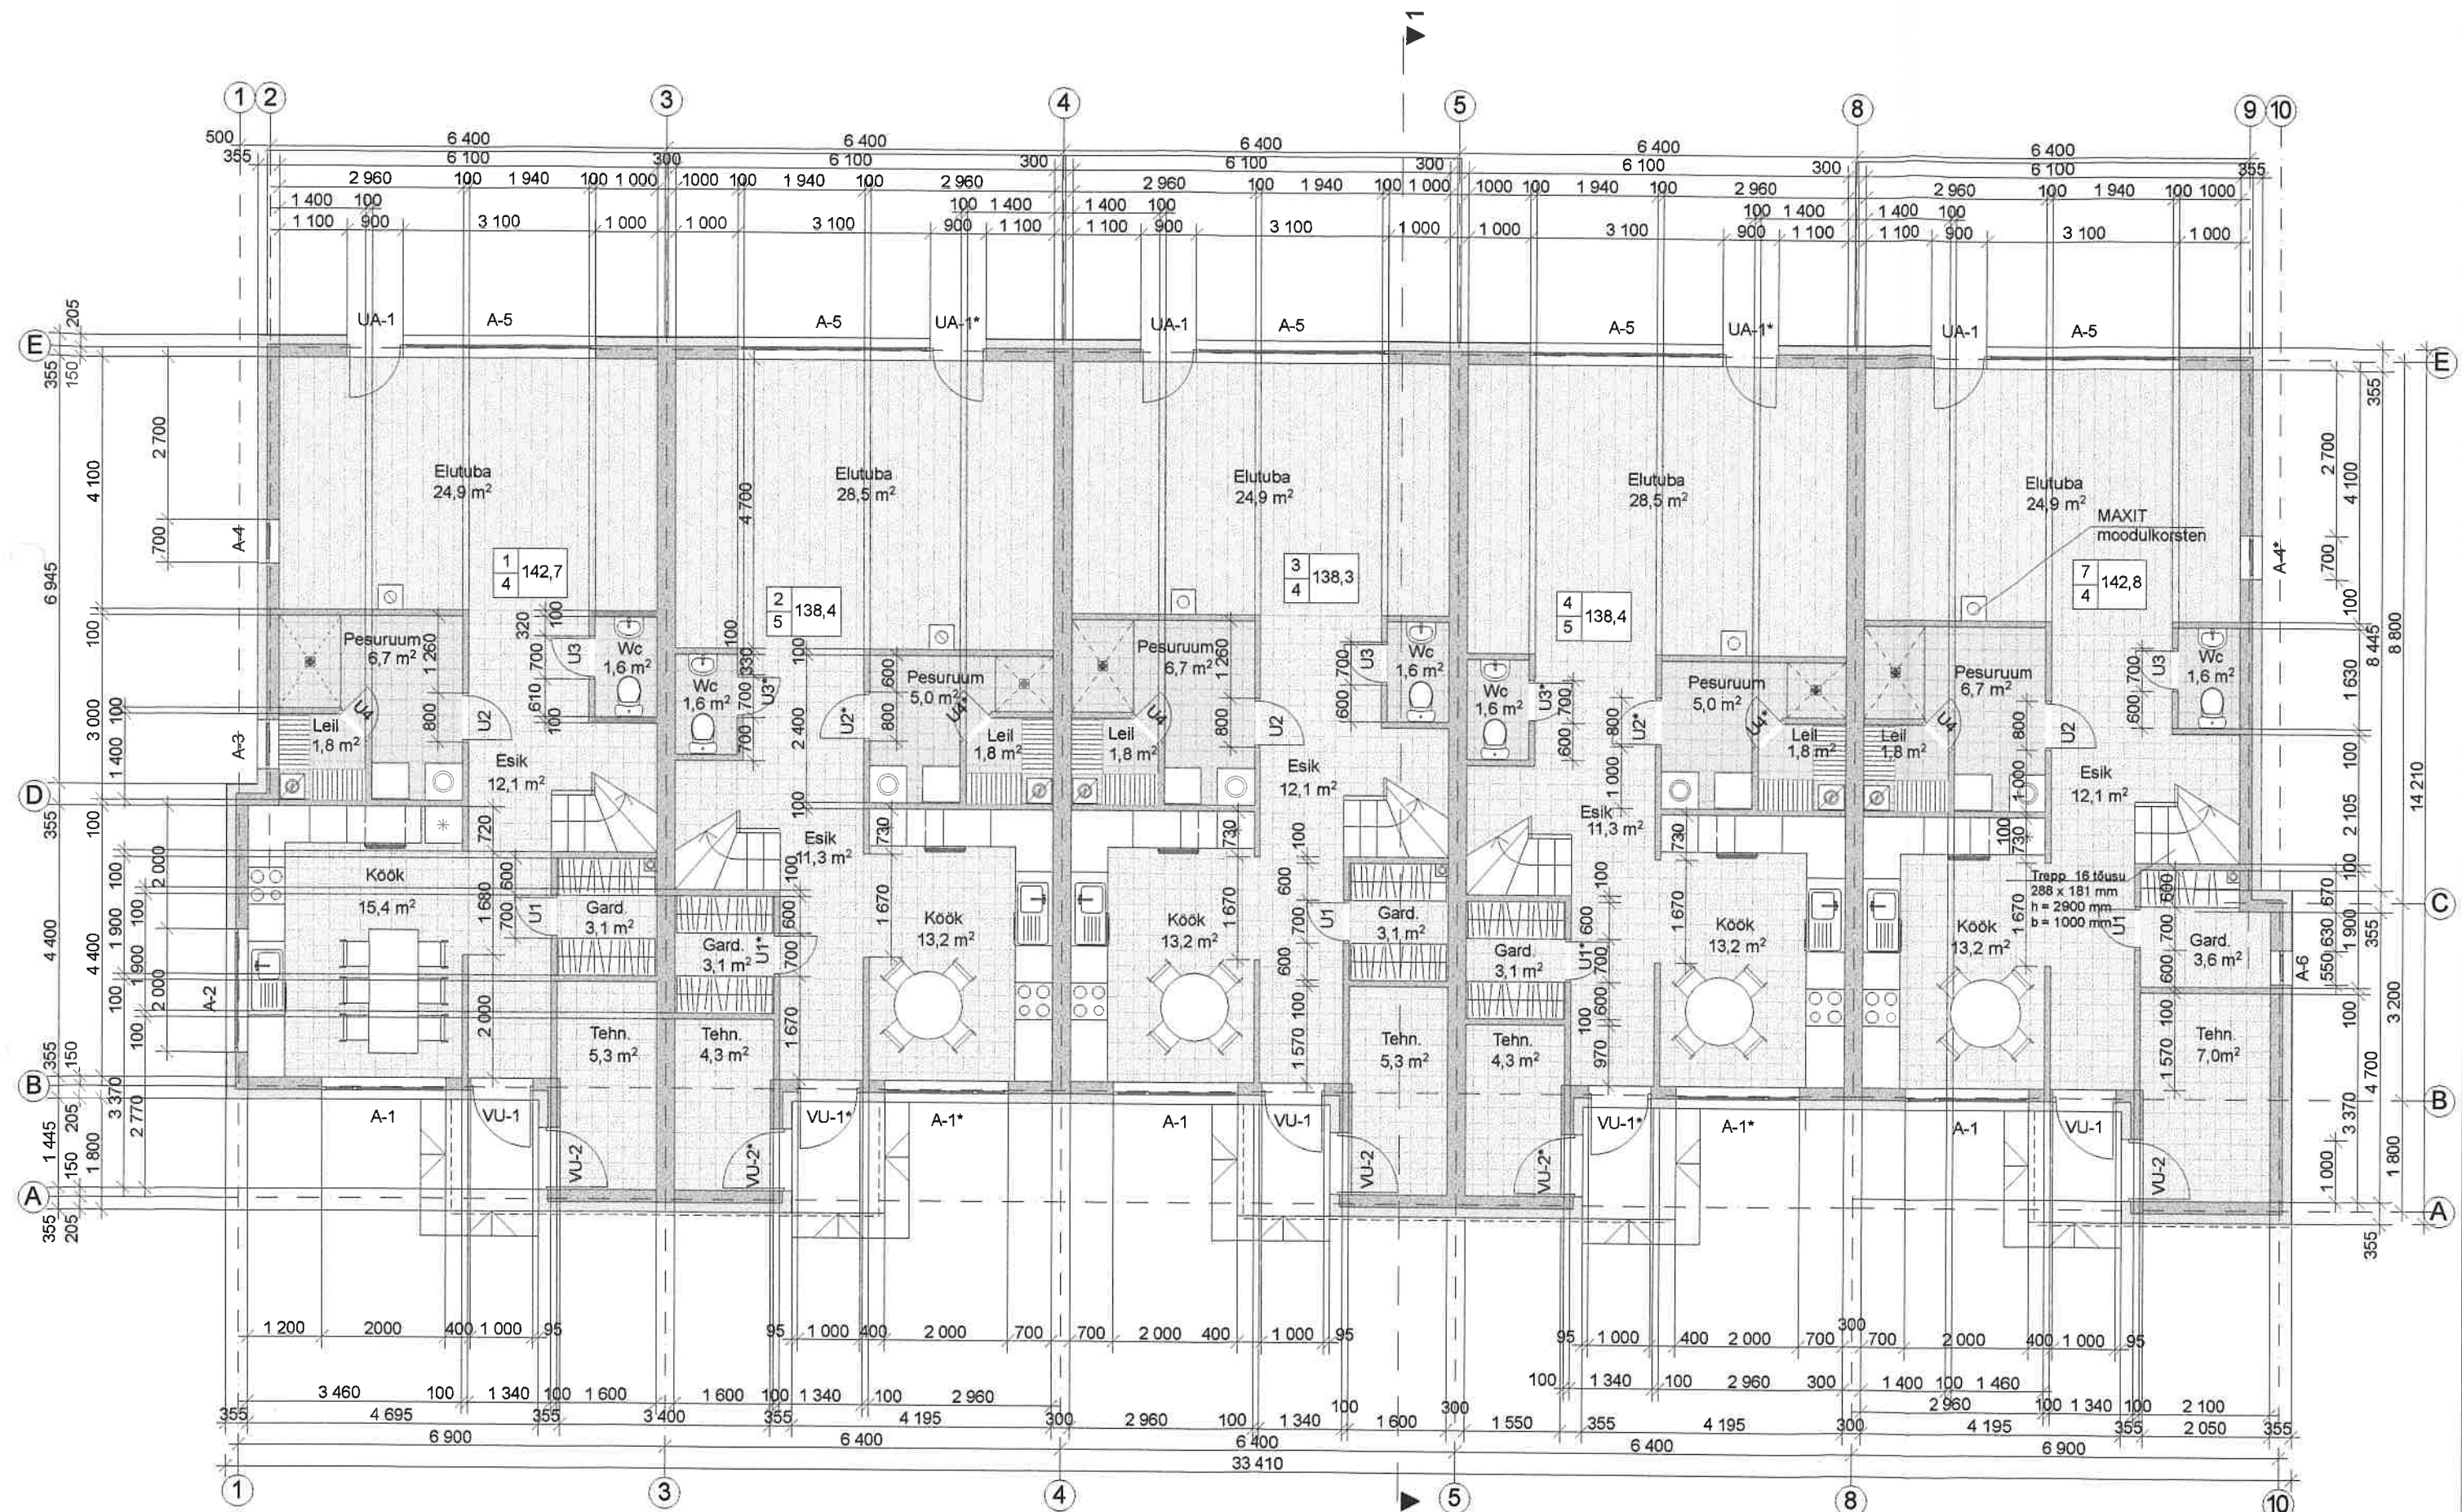


Kogu hoone		krt. 1		krt. 2. 4.		krt. 3.		krt. 5.	
Kasulik	700,6 m	Kasulik	142,7 m	Kasulik	138,4 m	Kasulik	138,3 m	Kasulik	142,8 m
elamis	355,0 m	elamis	69,1 m	elamis	75,0 m	elamis	66,9 m	elamis	69,0 m
abi	319,4 m	abi	68,3 m	abi	59,1 m	abi	66,1 m	abi	66,8 m
mep	26,2 m	mep	5,3 m	mep	4,3 m	mep	5,3 m	mep	7,0 m
kõetav	700,6 m	kõetav	137,4 m	kõetav	134,1 m	kõetav	133,0 m	kõetav	135,8 m

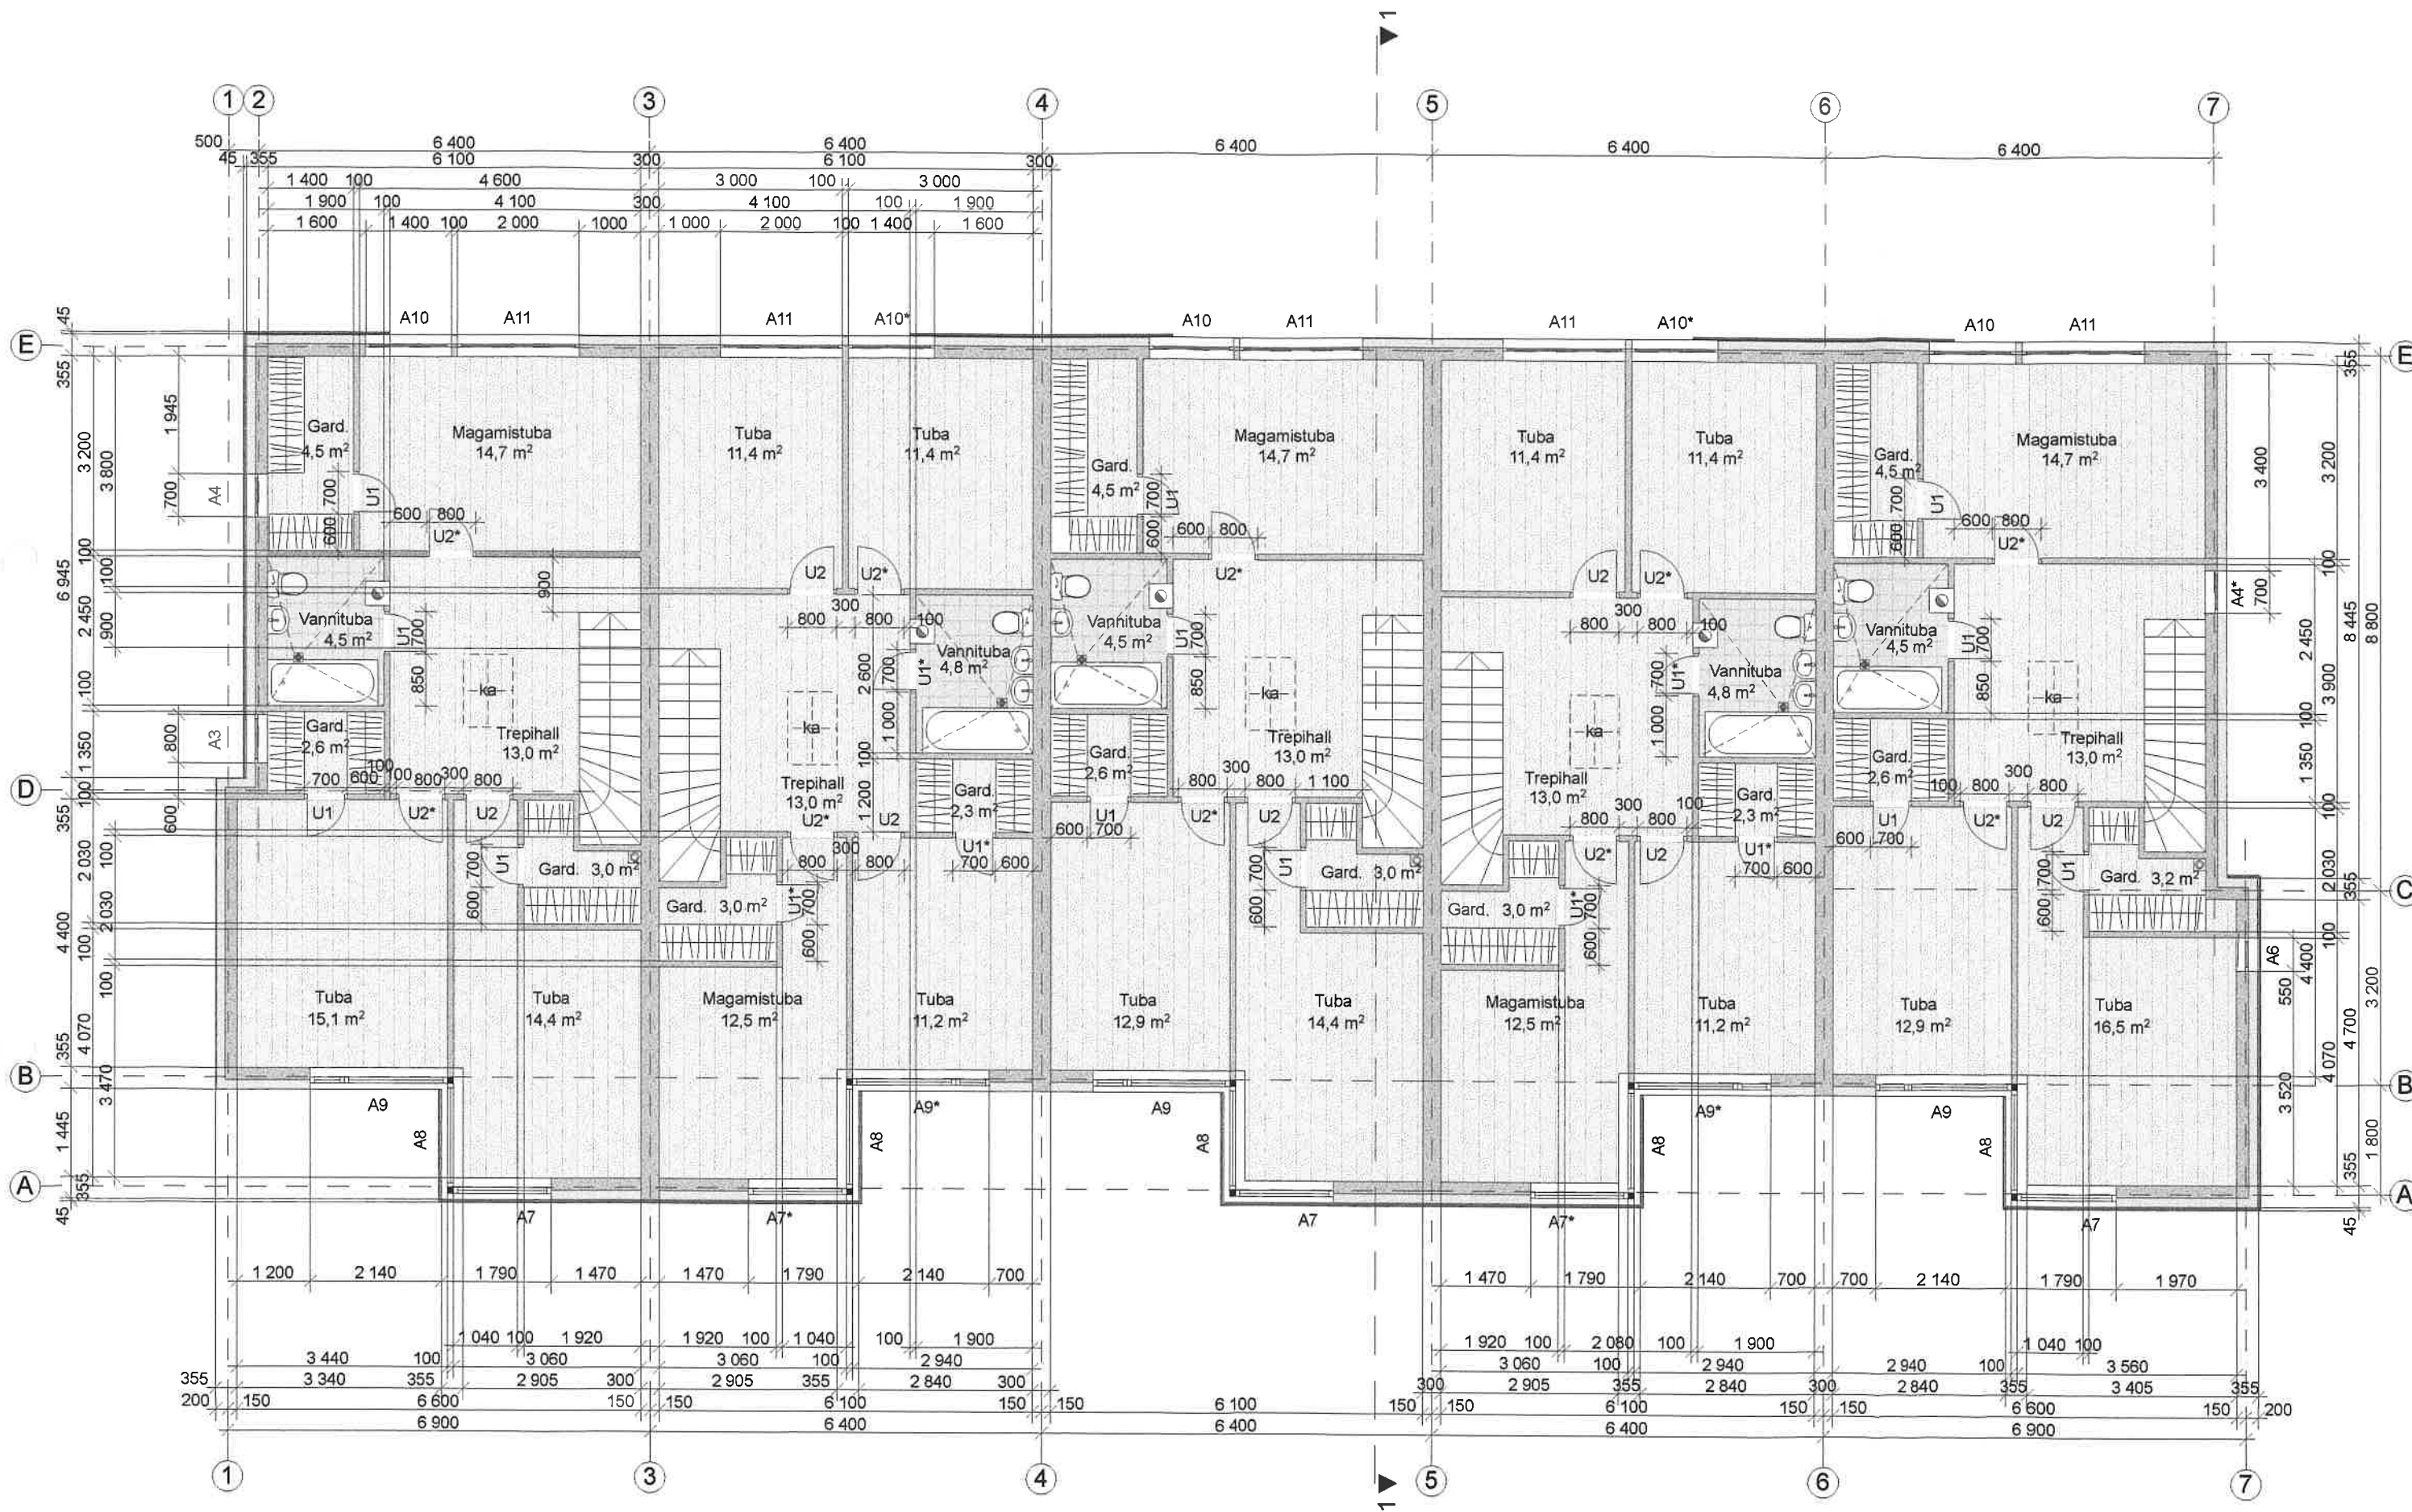

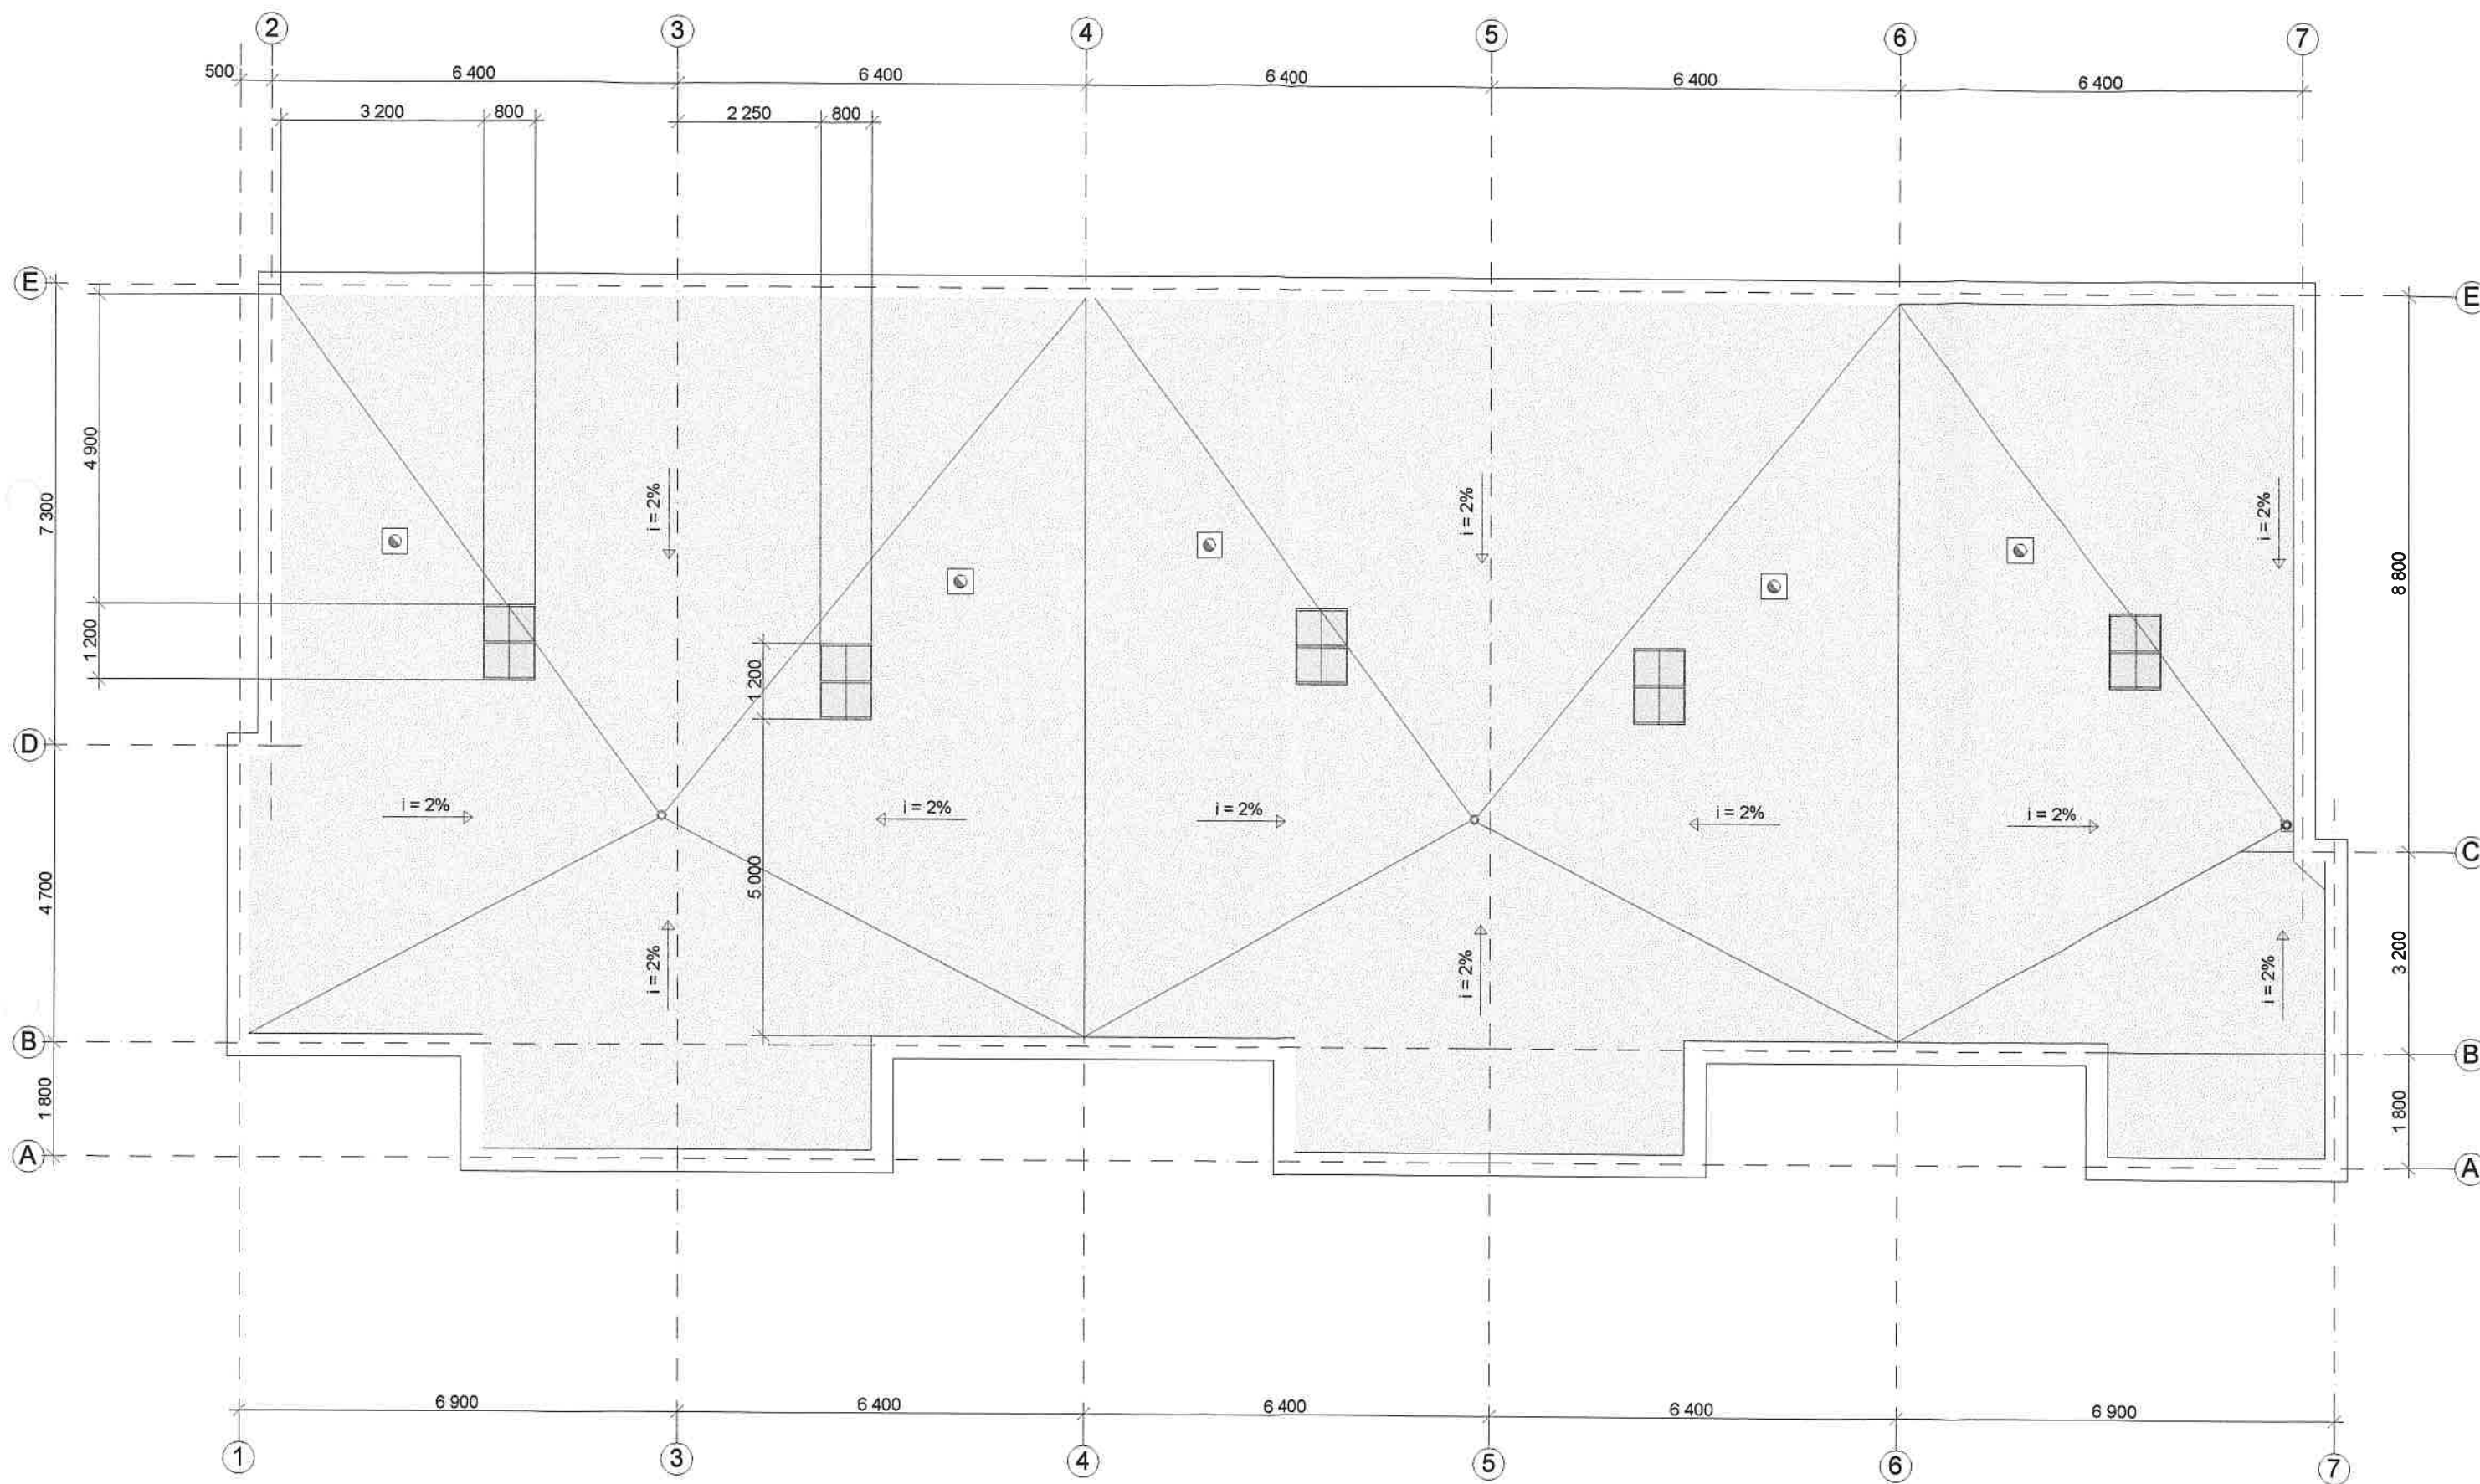

Katuse pindala 563 m
 Katuse soojustuse peale teha parapeti ja tuulutuspüstikute kaudu
 toimiv tuulutus.

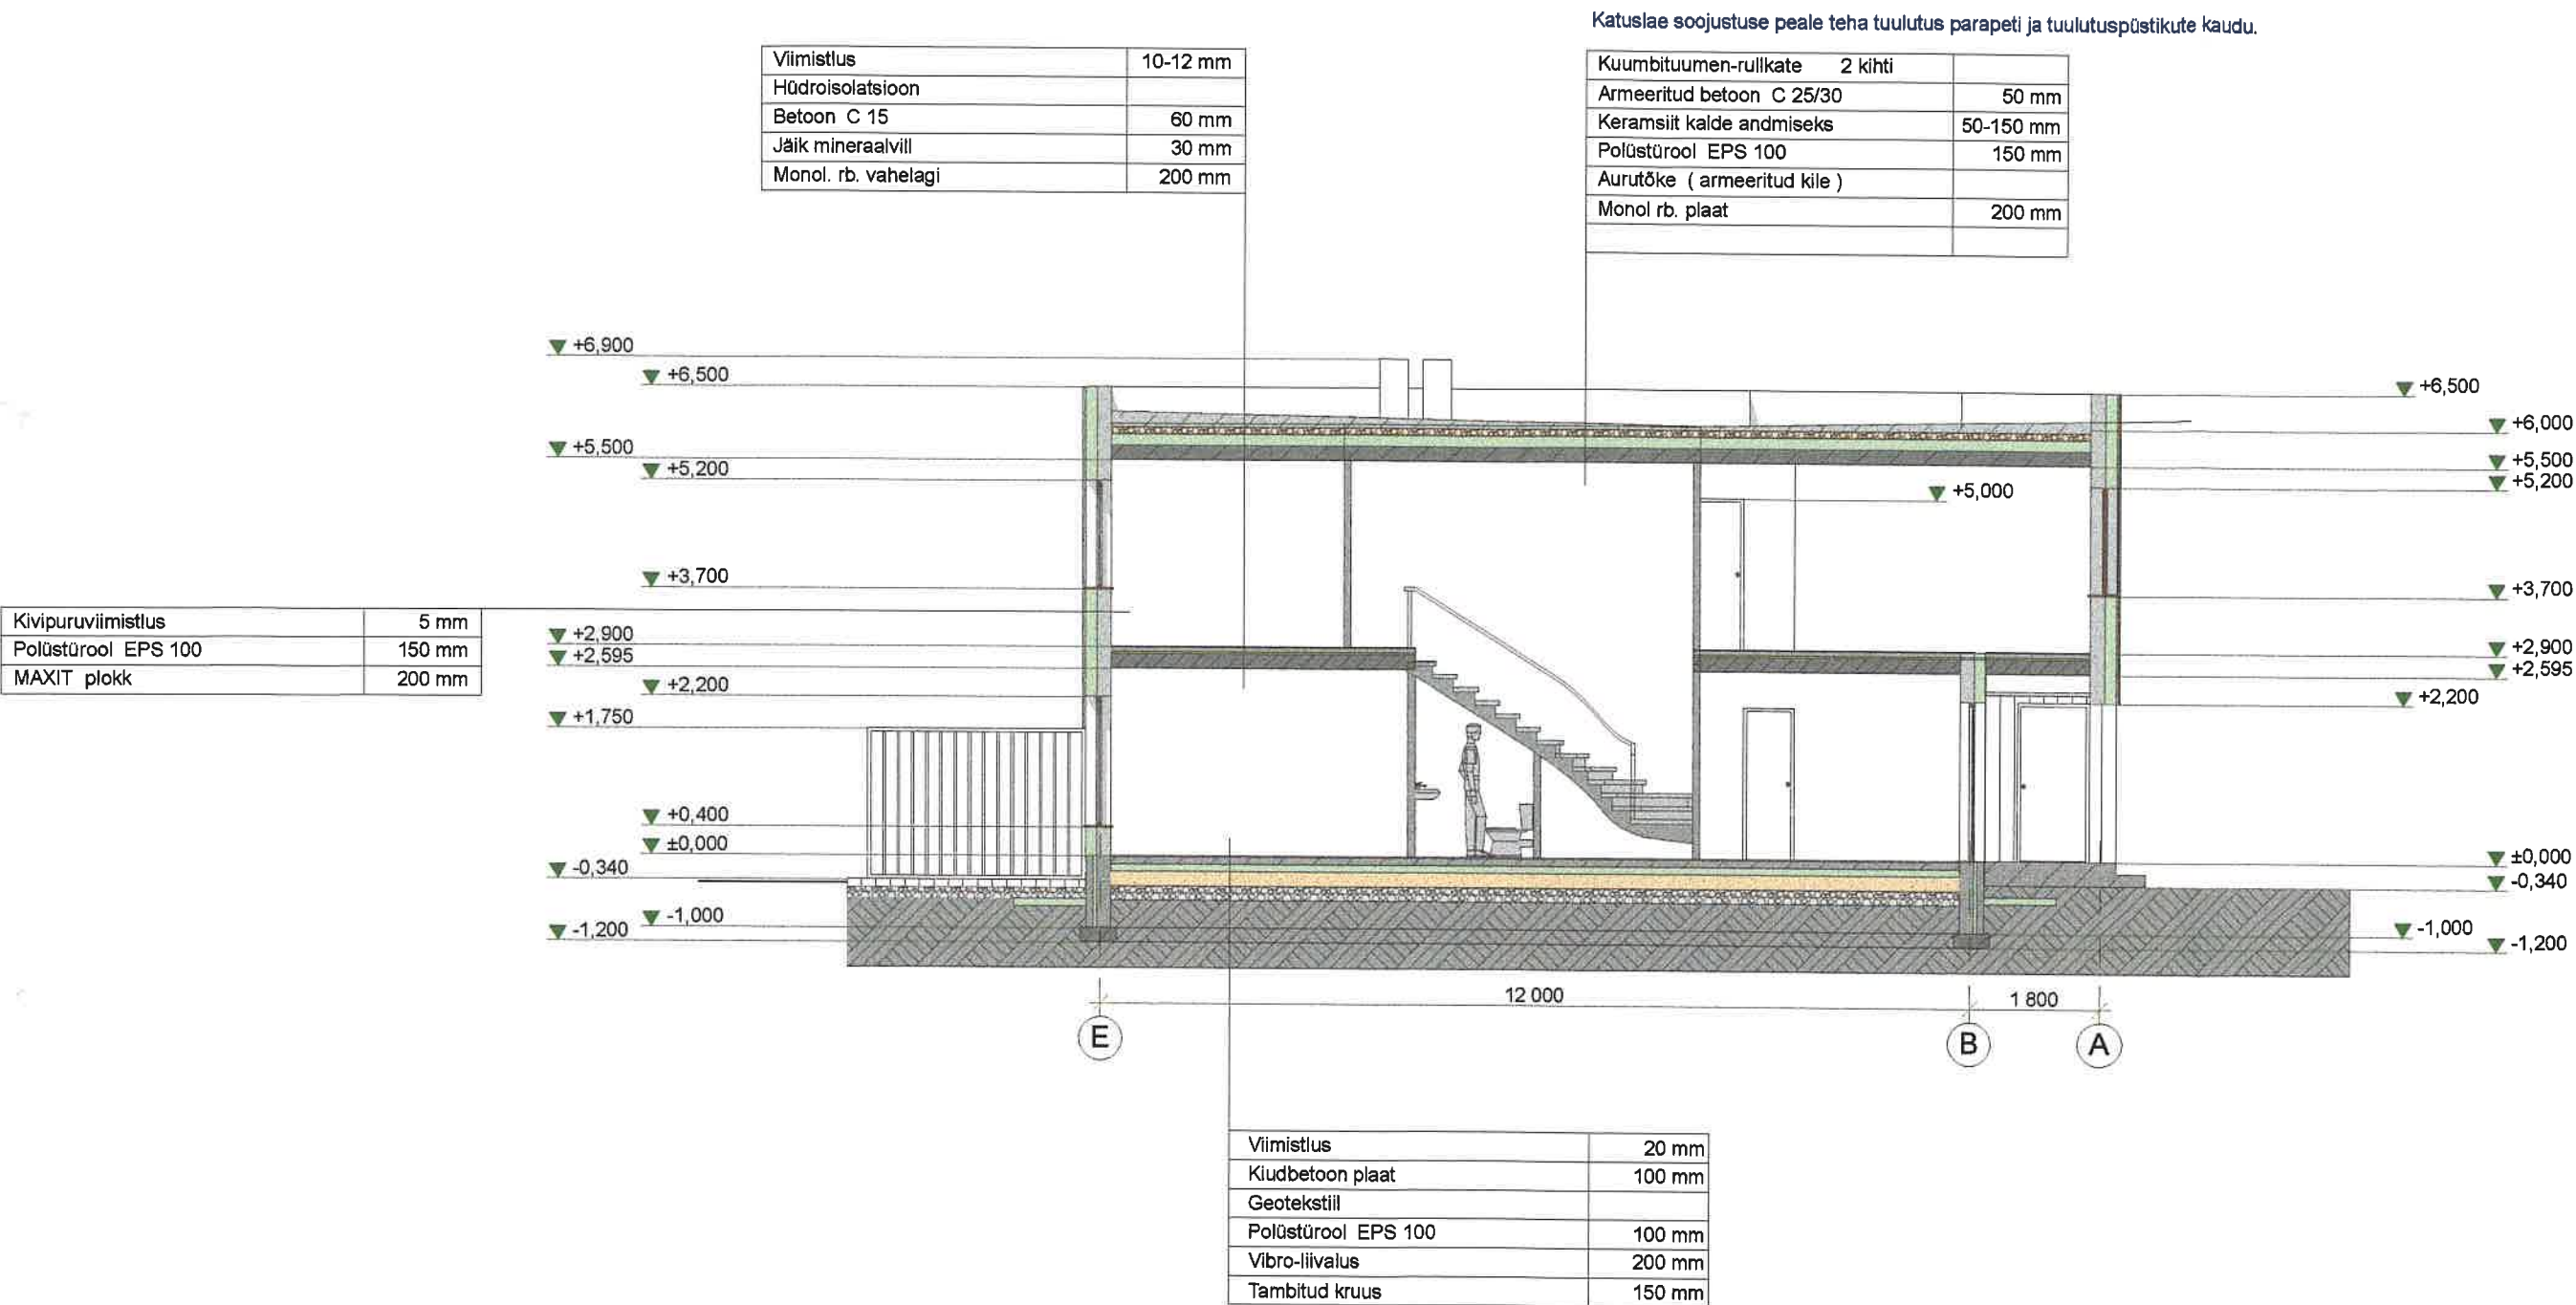

LEPPEMÄRGID

	Armeeritud betoon		Maapind
	Tambitud kruus		Puit
	Vibro - liivalus		PAROC kivivill
	EPS R (vahtpolüstürool)		Õhkvahe

TÄHIS	ESKIIS	AVA	TK			MÄRKUSED	TÄHIS	ESKIIS	AVA	TK			MÄRKUSED
			1.k	2.k	kokku					1.k	2.k	kokku	
A1		2000 x 1300	3	-	3	kp	A7		1600 x 1500	-	3	3	kp
A1*			2	-	2	peegelpilt kp	A7*			-	2	2	peegelpilt kp
A2		2000 x 500	1	-	1	kp	A8		1700 x 1500	-	5	5	kp
A3		800 x 400	1	1	2	kp							
A4		700 x 1800	1	1	2	kp	A9		2240 x 1500	-	3	3	kp
A4*			1	1	2	peegelpilt kp	A9*			-	2	2	peegelpilt kp
A5		3100 x 1800	5	-	5	kp	A10		1400 x 1500	-	3	3	kp
							A10*			-	2	2	peegelpilt kp
A6		550 x 1300	1	1	2	kp	A11		2000 x 1500	-	5	5	kp

Akna vaated on antud valjust poolt.

Aknad ja akenused teha plastprofiilidest - antiikvalge VEKA 1179002

kp = klaaspakett 2k (4 sel. + 3/3 lam) -15

Enne akende tellimist teostada avade kontrollmõõtmised !

TÄHIS	ESKIIS	AVA	TK			MÄRKUSED
			1.k	2.k	kokku	
AU1		900 x 2200	3	-	3	VL
AU1*			2	-	2	PL kp
VU1		1000 x 2200	3	-	3	VL kp
VU1*			2	-	2	PL kp
VU2		1000 x 2200	3	-	3	VL
VU2*			2	-	2	PL
U1		700 x 2100	3	12	15	V 4 tk. VLN
U1*			2	6	8	P 3 tk. PLN

Välisuste vaated on antud väljast poolt.

Siseuksed teha väärivineerist männiliimpuidust karkassil.
 V - vasakpoolne S - soojustatud L - lävepakk
 P - parempoolne N - niiskuskindel K - klaasitud

Enne uste tellimist teostada avade kontrollmõõtmised!