


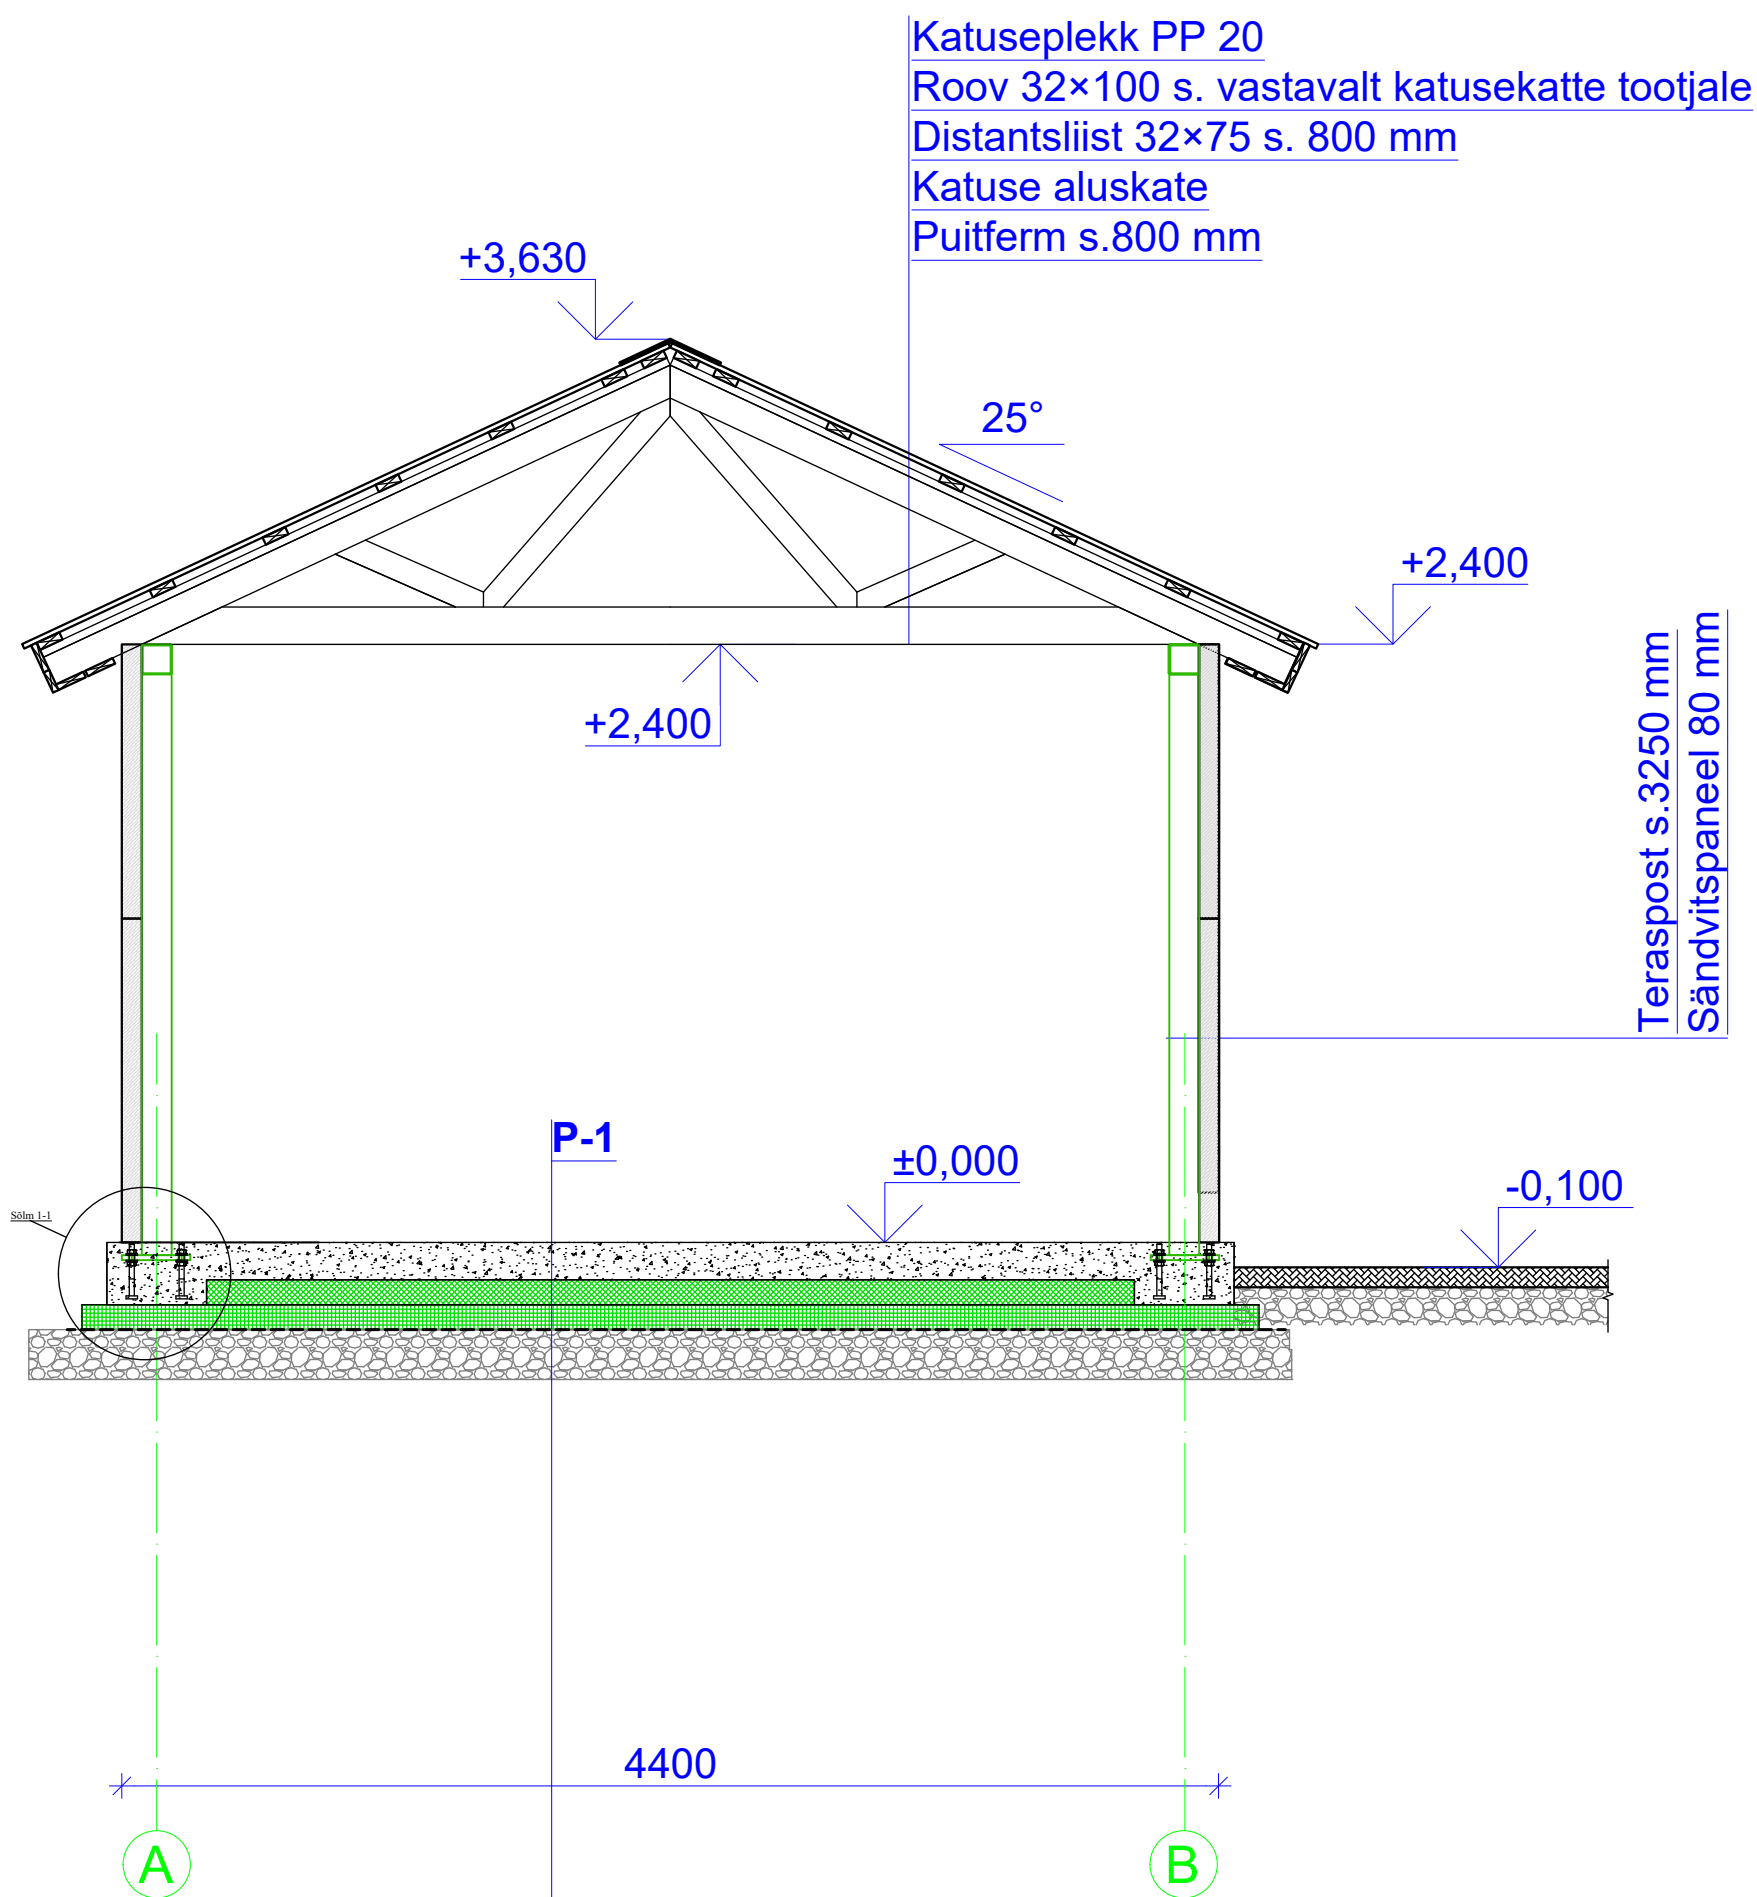

PÕRAND P-1

Beton C30/37 XC 2 150 mm
Armatuurvõrk B500B d=10 mm c/c 200 mm
Ehituskile 2 kihti
EPS 100mm 2 kihti
Tihendatud killustik 8/16 100 mm 100 MPa
Tihendatud killustik 16/32 200 mm 100 MPa
Mineraalne aluspinnas