


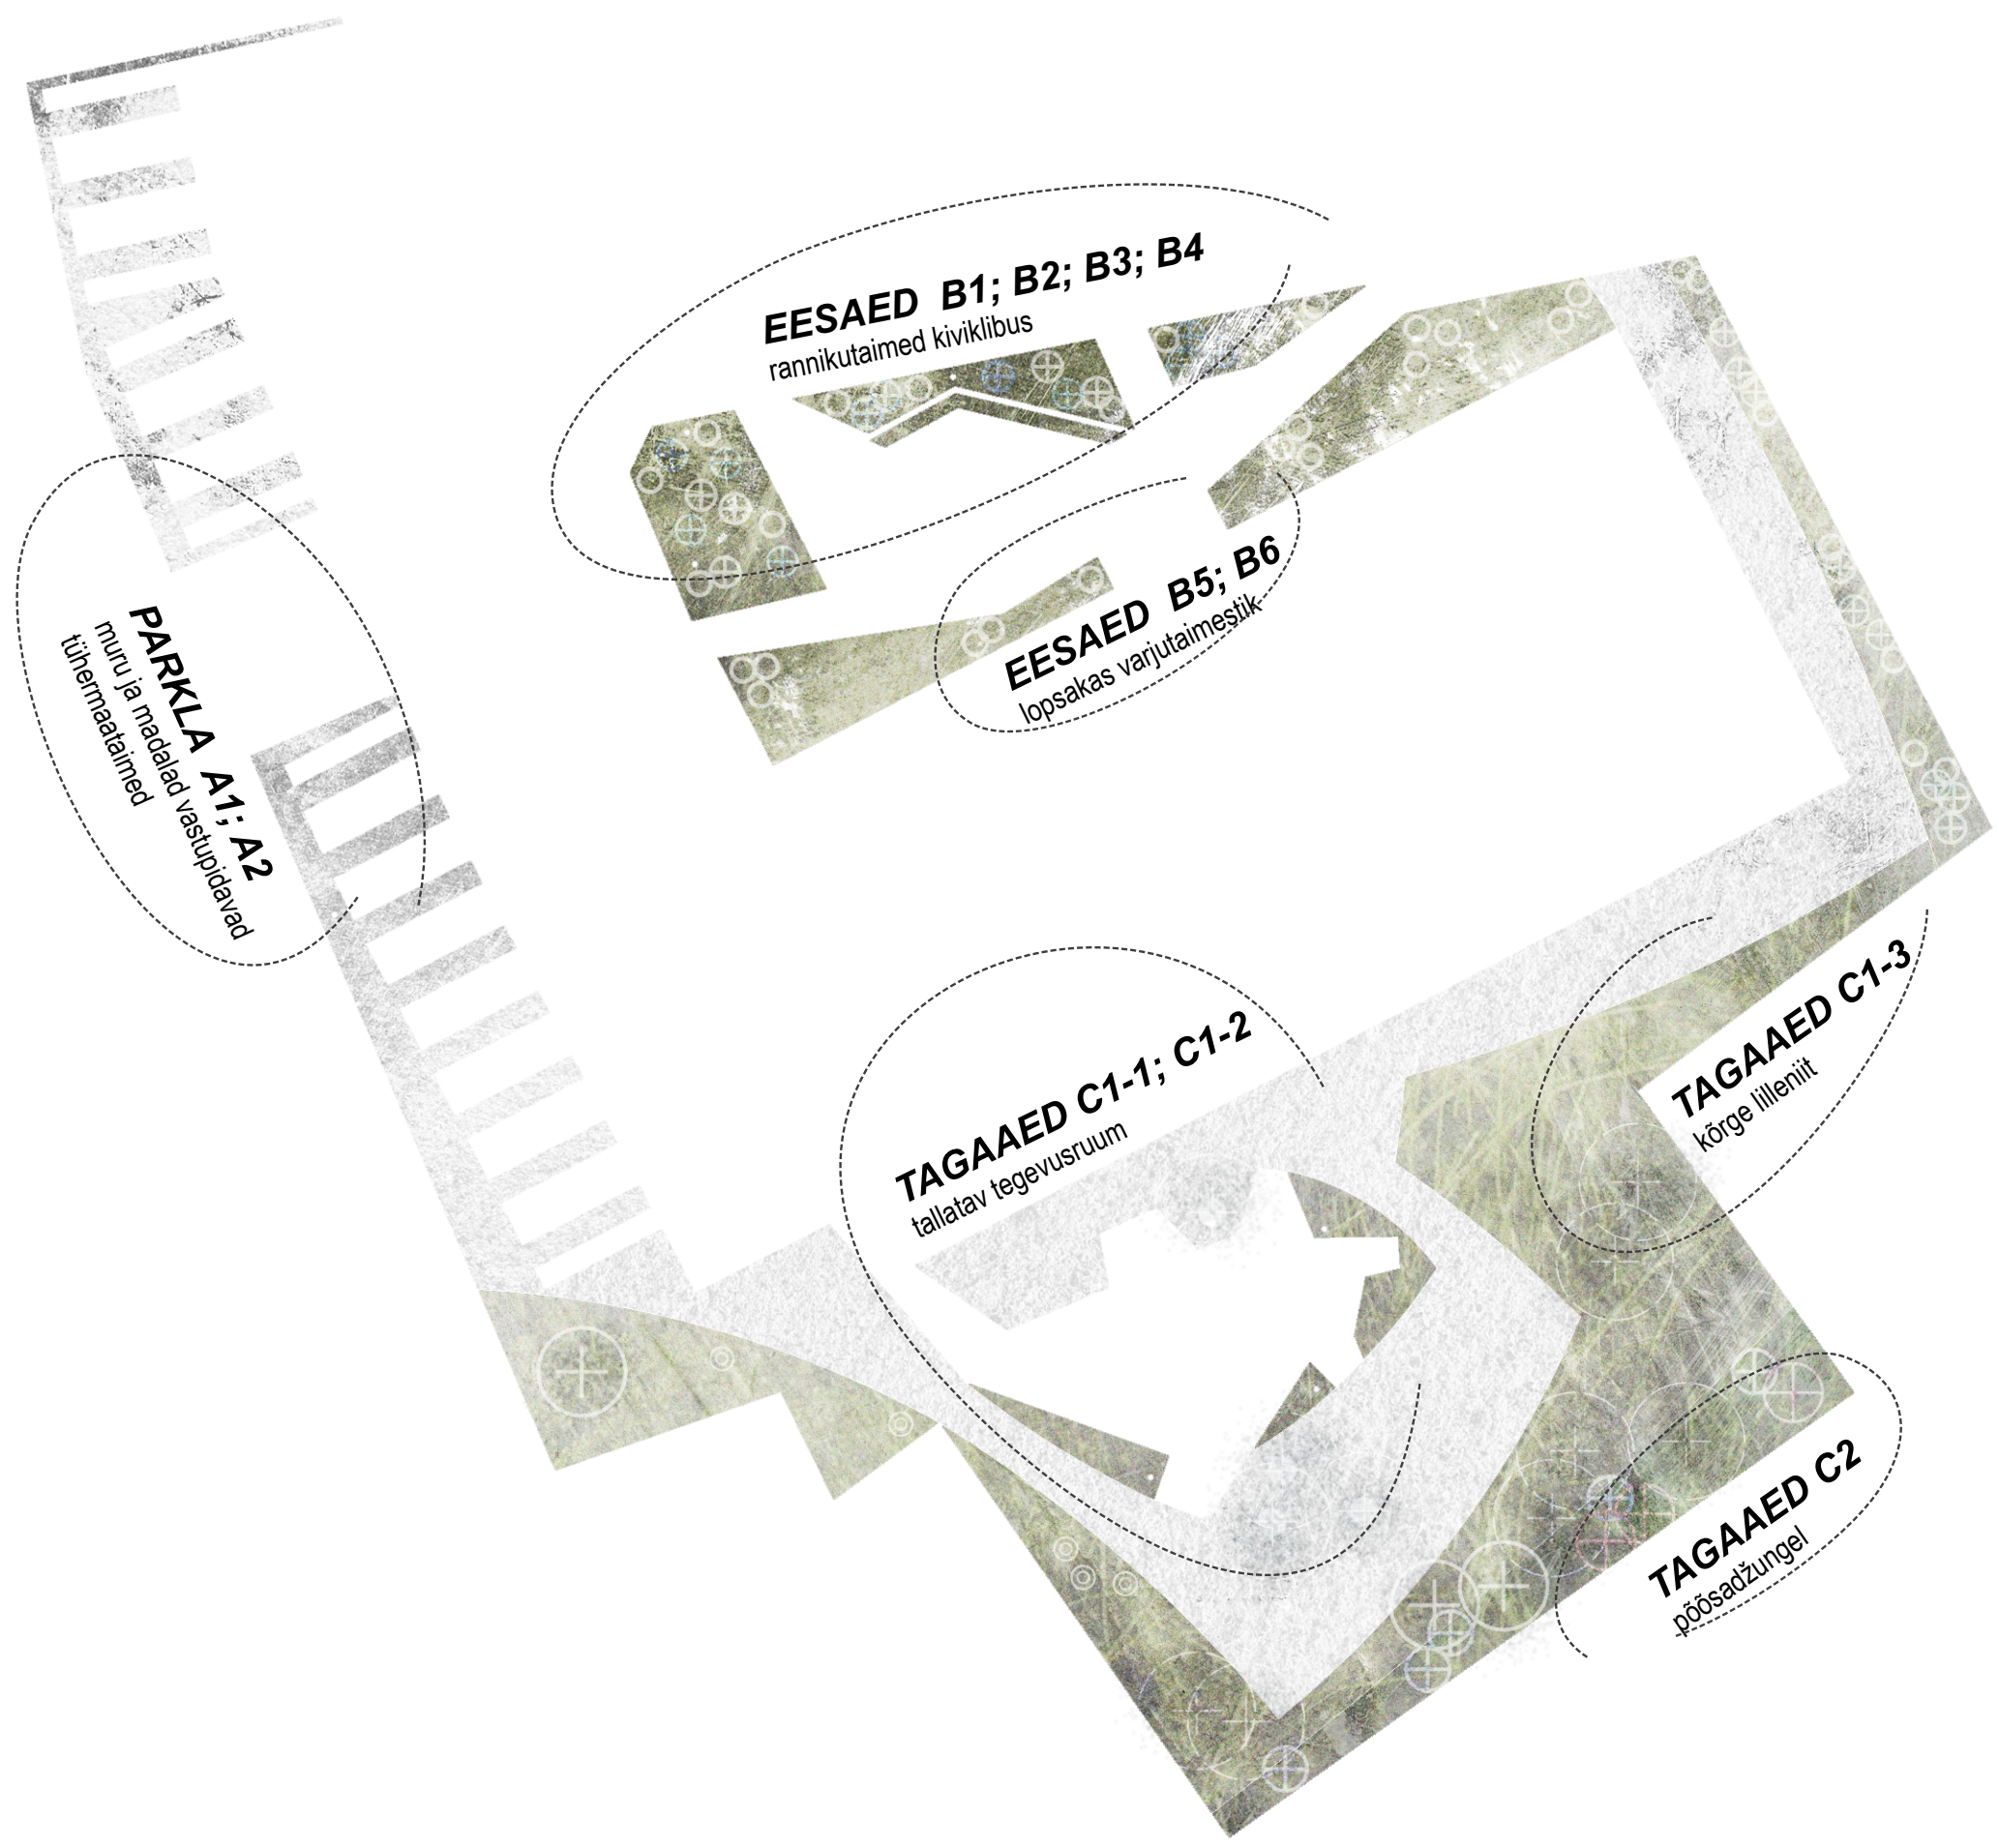

PARKLA A1; A2
muru ja madalad vastupidavad
tihemaalained

EESAED B1; B2; B3; B4
rannikutaimes kiviklibus

EESAED B5; B6
lopsakas varjutaimeslik

TAGAAED C1-1; C1-2
tallatav tegevusruum

TAGAAED C1-3
kõrge lillenii

TAGAAED C2
põõsadžungel