


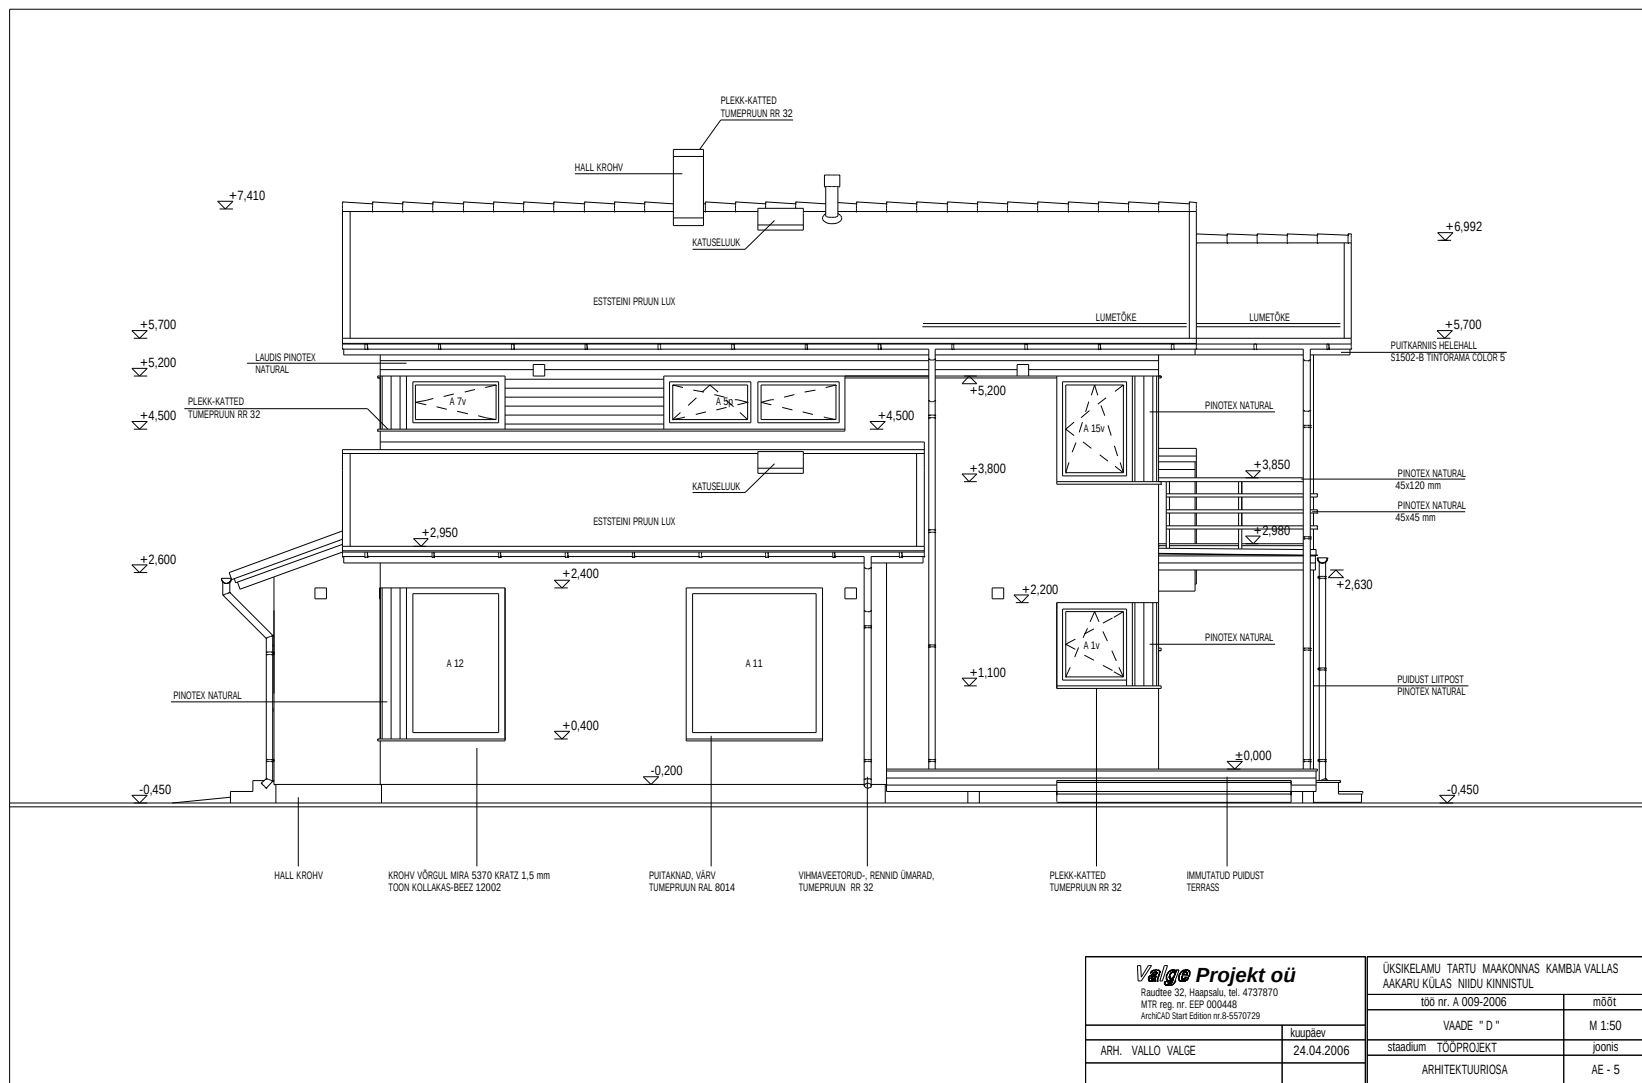

Vallo Projekt oü Raudvere 52, Haapsalu, tel. 4737876 MTR reg. nr. EEP 000448 ArchCAD Start Edition nr.8-5570729		ÜSIKELAMU TARTU MAAKONNAS KAMBIA VALLAS AAKARU KÜLAS NIIDU KINNISTUL	
		100 nr. A 009-2006	mõõt
		VAADE " D "	M 1:50
ARH. VALLO VALGE	kuupäev 24.04.2006	staadium TOOPROJEKT	joonis
		ARHITEKTUURIOSA	AE - 5