


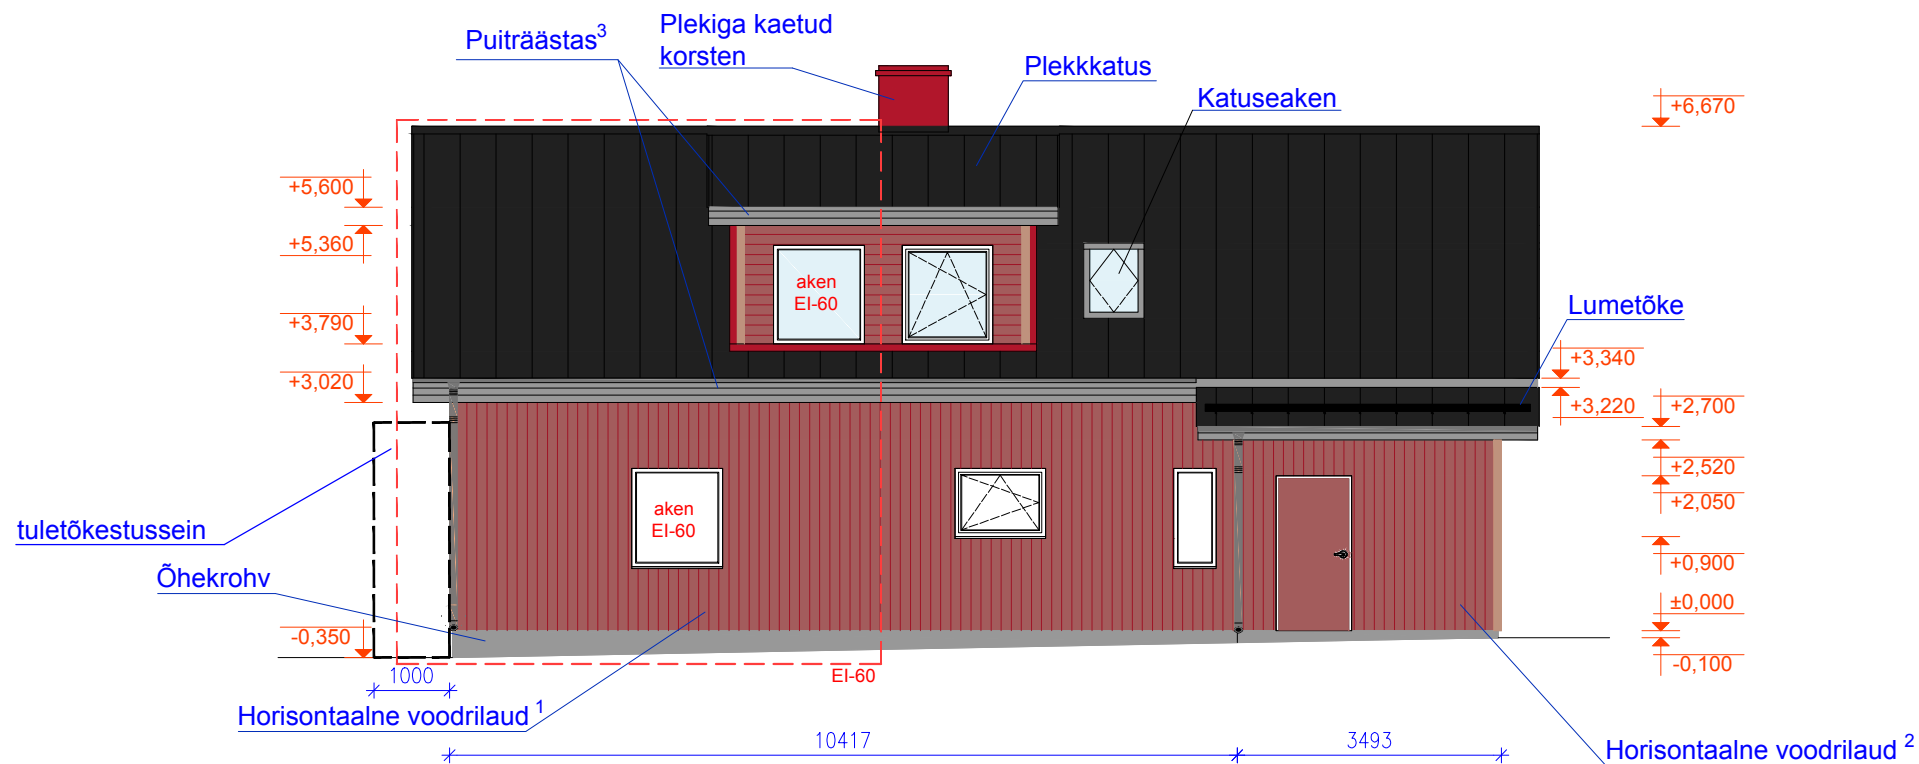

Märkused:

- 1 Horisontaalne voodrilaud, EI-60 tuletõkkeseksiooni osas immutatud puidu tulekaitsevahendiga.
- 2 Horisontaalne voodrilaud värvitud
- 3 Puiträästas, EI-60 tuletõkkeseksiooni osas immutatud puidu tulekaitsevahendiga.
Räästa sees välisseina ja katuse õhutusaval tuletõkestus. (vt. AR-7-01)

