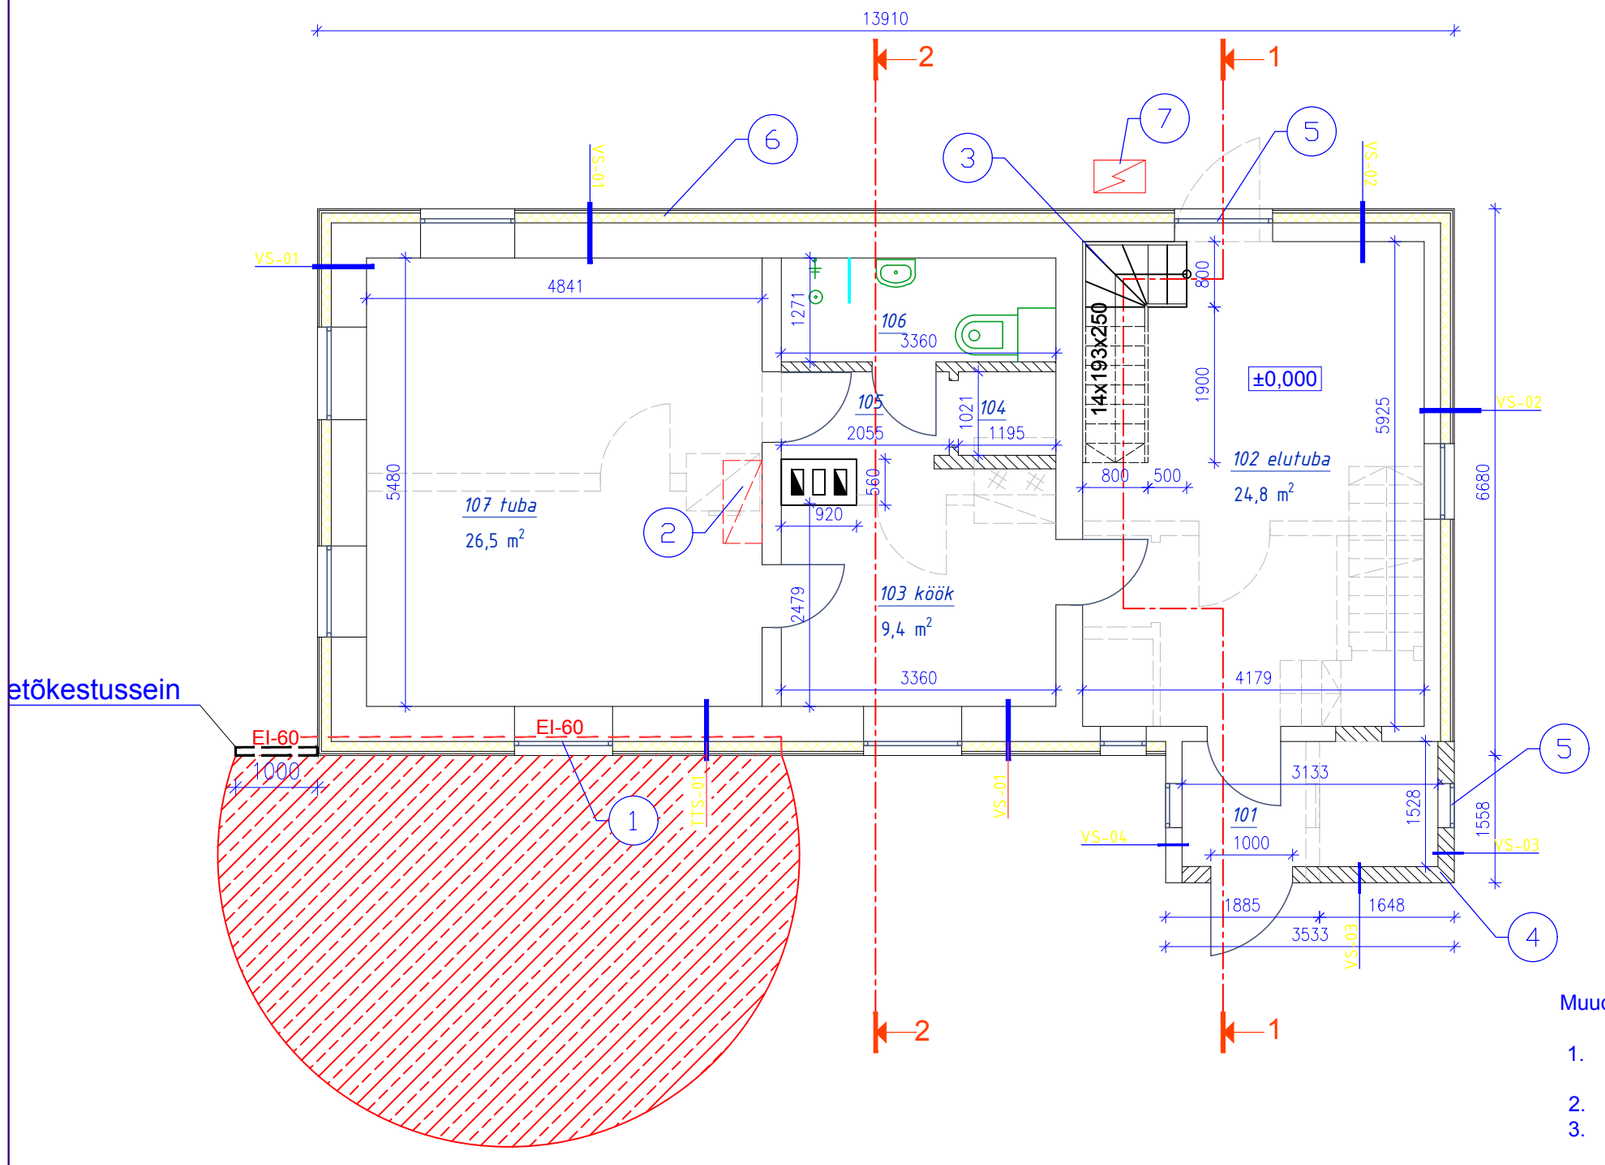

RUUMIDE EKSPLIKATSIOON		
JRK. NR.	NIMETUS	NETOPINDALA [M²]
I KORRUS KOKKU 73,2 M²		
101	ESIK	4,8
102	ELUTUBA	24,8
103	KÖÖK	9,4
104	TEHNORUUM	1,2
105	KORIDOR	2,2
106	WC/DUSH	4,3
107	TUBA	26,5
	KOKKU:	73,2

- Rajatav soojustus ja välisviimistlus
- Olemasolev kivikonstruktsioon
- Lammutatav konstruktsioon
- Rajatav konstruktsioon
- 1 - Muudatuse nr
- Tuletõkkekonstruktsiooni piir
- Tuleohutuskuja naaberkinnistu hoonest 4-8m

Muudatused:

1. Hoone aknad, mis jäävad naaberkinnistu hoonest 4-8 m ohutuskujasse, vahetatakse renoveerimise käigus tuletõkke akende EI-60 vastu.
2. Lammutatud ahju kohale jäetakse võimalus rajada kamin.
3. Seoses katusekorruse väljaehitamisega eluruumideks, muudetakse trepi asukohta, rajades uue puittrepi.
4. Laiendatakse ehitisealust pinda, et saada juurde ruumi esikule.
5. Hoonele lisatakse aknad.
6. Renoveerimise käigus soojustatakse maja välisseinad
7. Õhk-vesi soojuspumba välisseade, varjestatud

MÄRKUSED: Kõik rajatavad siseseinad on kergkarkaasseinad, täidetud mineraalvillaga ning kaetud mõlemalt poolt karkassi 2x kipsplaadiga
Olemasolevad 1. korruse siseseinad kiviplokkidest
Välisseina tüüplõiked vt. AR-7-01
Kõik 1. korruse aknad vahetatakse 3 x klaaspakett akende vastu, avade suurusi ei muudeta olemasolevatel avadel.
Tuletõkke akende asukoht on näidatud 1. korruse plaanil - EI-60.