


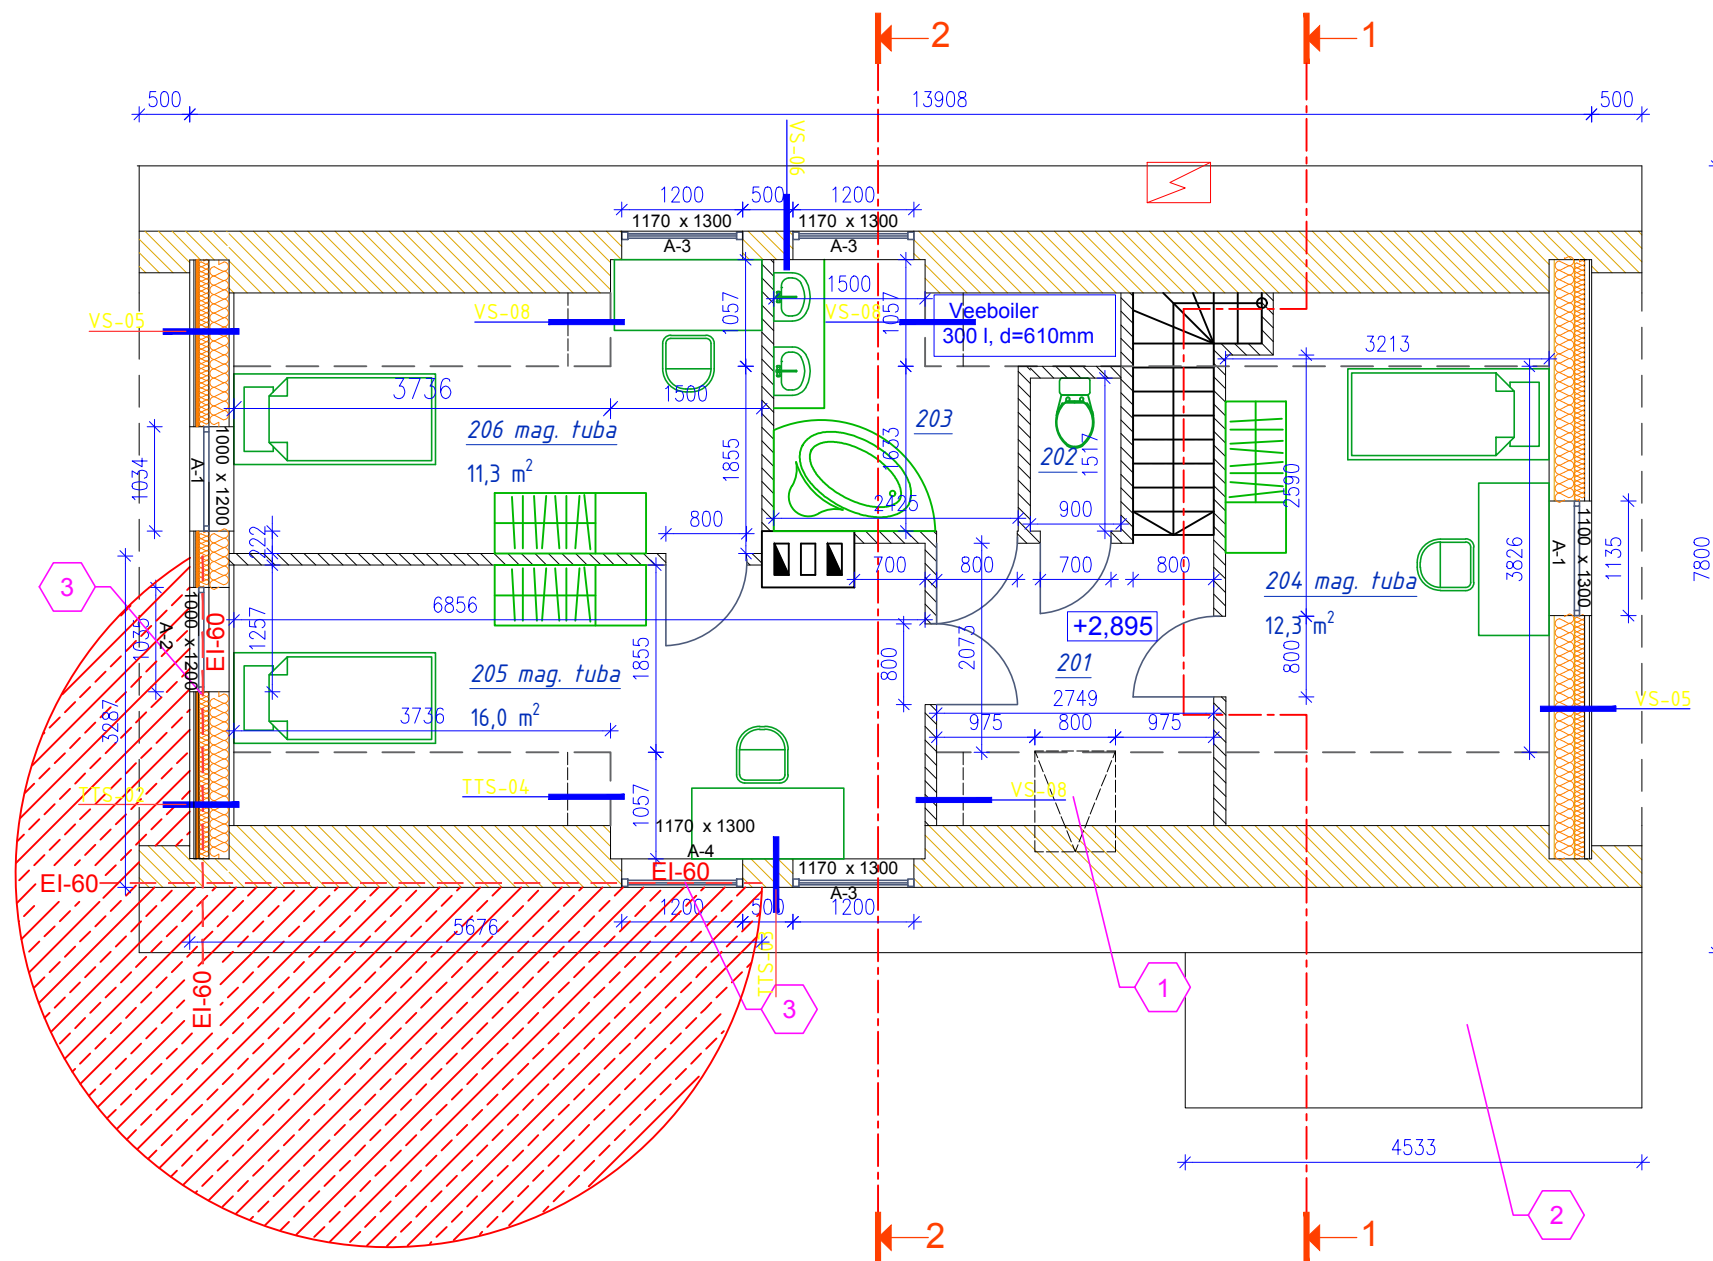

RUUMIDE EKSPLIKATSIOON		
JRK. NR.	NIMETUS	NETOPINDALA [M ²]
I KORRUS KOKKU 52,3 M ²		
201	TREPIHALL	5,8
202	WC	1,4
203	DUŠIRUUM	5,5
204	MAG. TUBA	12,3
205	MAG. TUBA	16,0
206	MAG. TUBA	11,3
KOKKU:		52,3

- Projekteeritav, puitkarkass-sein
- Projekteeritav puitsarikatel katus
- Projekteeritav kergkarkassil vahesein
- Projekteeritava osa number
- Tuleohutuskuja naaberkinnistu hoonest 4-8m
- 1,6 m joon
- Tuletõkkekonstruktsiooni piir

Rekonstrueeritav katuse osa:

- Katuseaken 800x1300 mm , alt avatav
- Projekteeritav esiku katus
- Projekteeritav tuletõkkeaken

Muudatused:

- Õhk-vesi soojuspumba välisseade, varjestatud

MÄRKUSED: Kõik 2. korruse siseseinad on kergkarkasseinad, täidetud mineraalvillaga ning kaetud mõlemalt poolt karkassi 2x kipsplaadiga
Välisseina tüüplõiked vt. AR-7-01
Tuletõkke akende asukoht on näidatud 2. korruse plaanil - EI-60.