


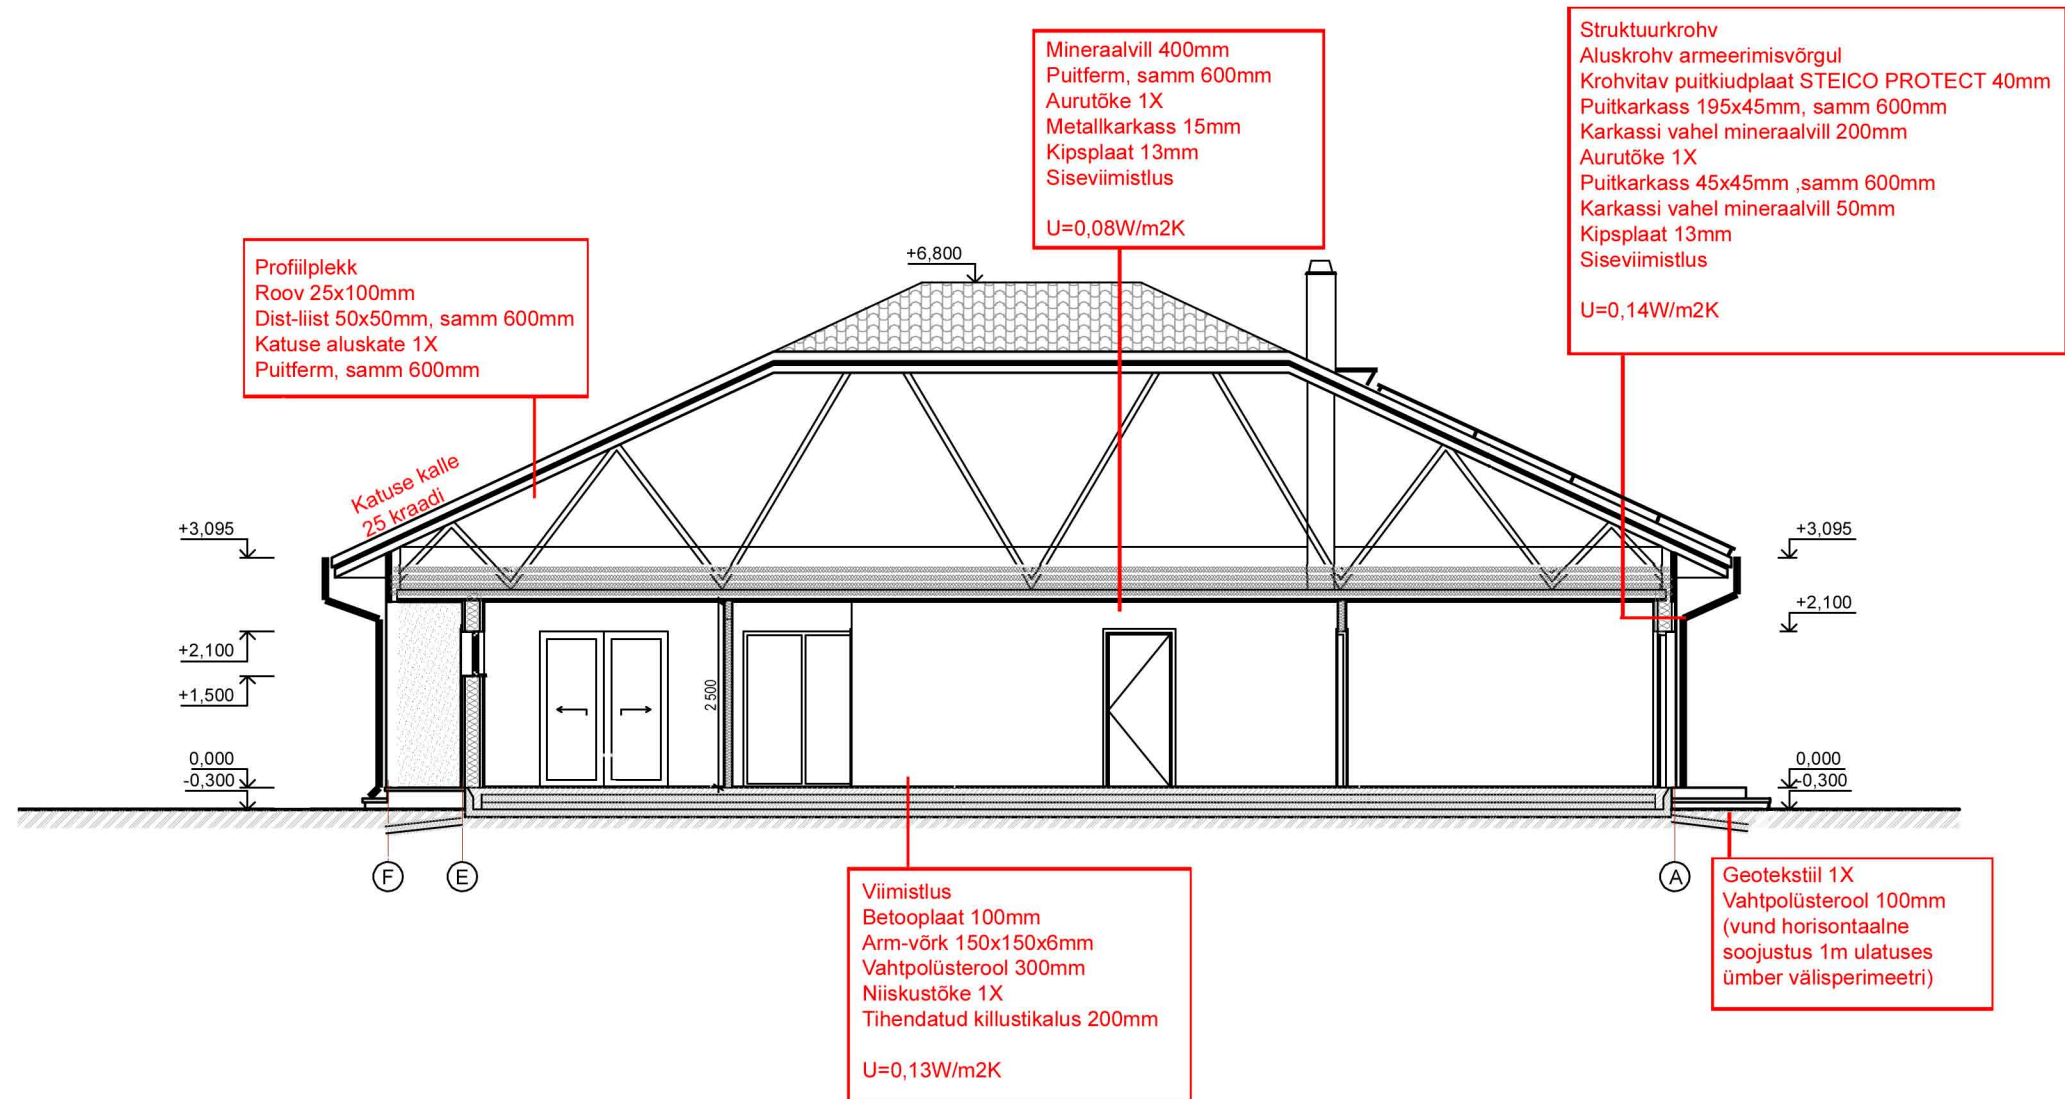

Projekteerija: Arhitektuurbüroo M. Laikask UÜ Reg nr 10854826 Eesti Vabariik Tel: 53 900 147 E-post: margus.laikask@mail.ee http: www.laikask.ee		Vastutav isik: Ene Priimets Volitatud arhitekt, tase 7 Kutsetunnistus nr 119497 EAL 10.03.2017		Tellija: Tõnu Galka		32-21-ML			
				Üksikelamu ehitusprojekt					
				Rapla mk, Rapla vald, Tuti küla, Allika tn 5					
Amet	Nimi	Allkiri	Kuupäev	Hoone lõige		Leht 6		01.04.2021	
Vast. Isik	Ene Priimets								
Projekti juht	Margus Laikask								
				M1:100					