
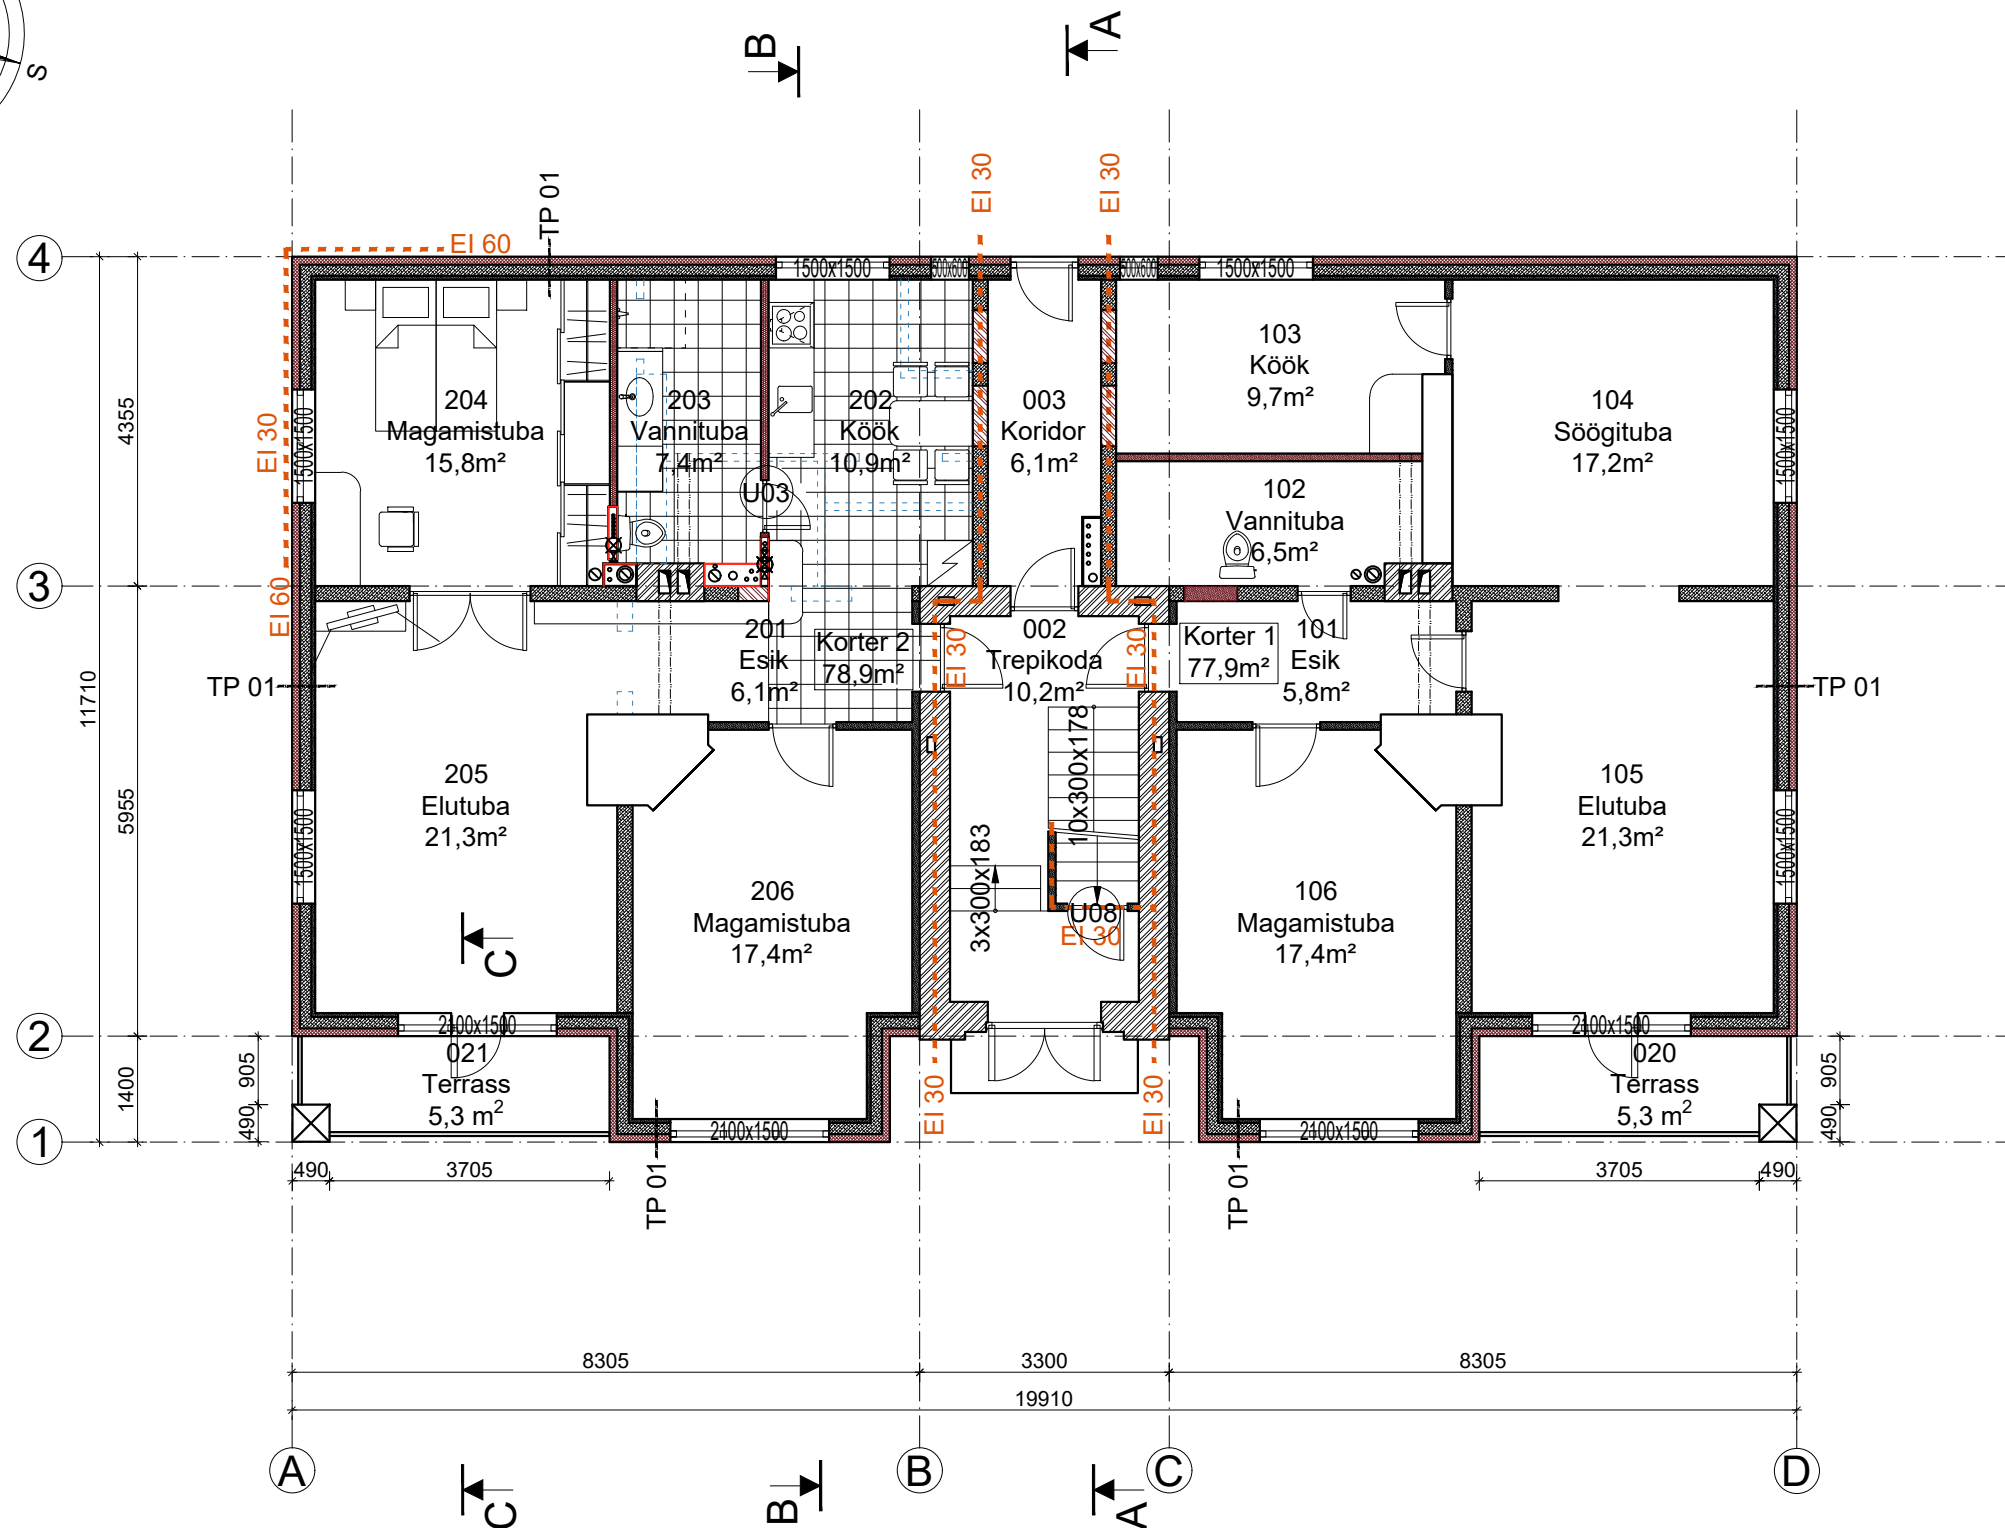


korterelamu ümberehitamine

Projekteeritav olukord - esimese korruse plaan

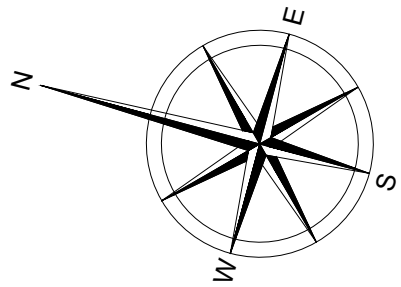

Materjali lõiked:

- Olemasolev palksein
- Olemasolev tellissein
- Olemasolev raudbetoon
- Olemasolev puit

- Olemasolev soojustus
- Rajatav puit
- Rajatav kipsplaat - karkassein 200 mm
- Rajatav kipsplaat - karkassein 150 mm

- Rajatav kipsplaat - karkassein 100 mm
- Rajatav raudbetoon
- Rajatav plokksein
- Rajatav soojustus