


Projekteeritav korterelamu ümberehitamine

Projekteeritav olukord - vaated edelast ja loodest

vaade edelast

vaade loodest

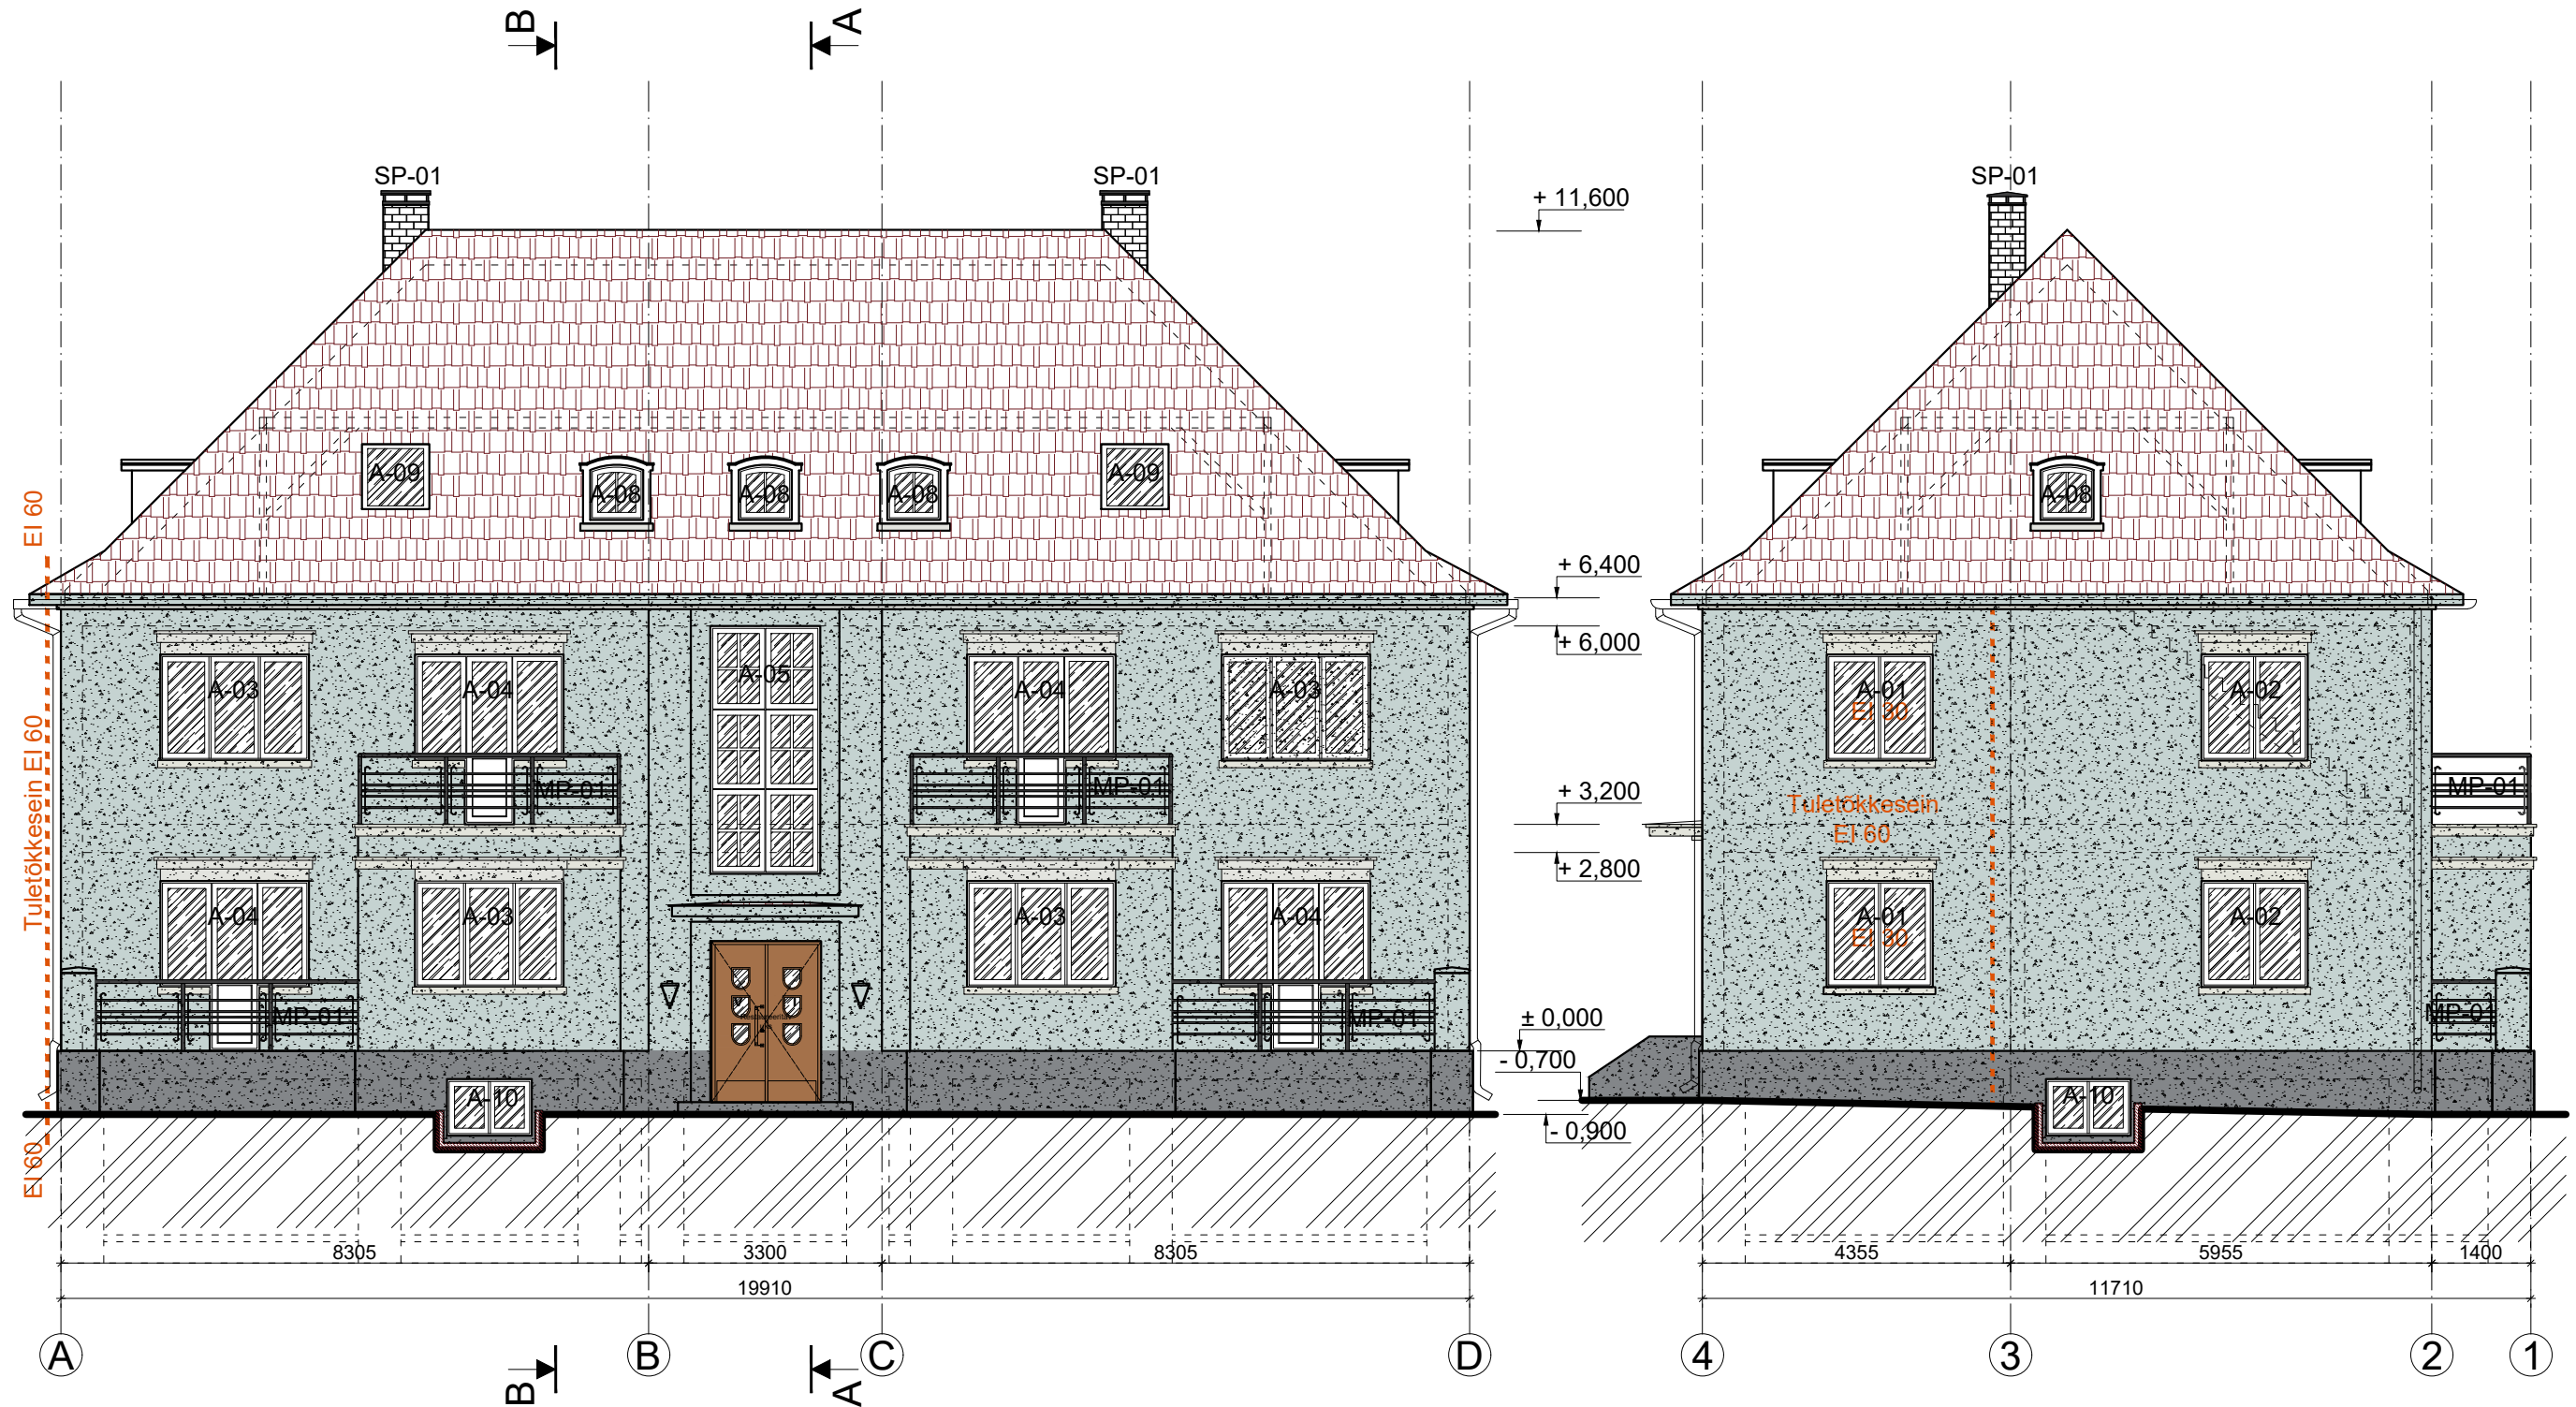

Märkused:

1. Ehitaja poolt kontrollida kõigi materjalide vajalike sertifikaatide olemasolu.
2. Kõik materjalid paigaldada vastavalt tootjafirmade ettekirjutustele.
3. Kõik mõõdud ja kõrgusmärgid üle kontrollida objektil enne ehitustööde algust.
4. Fassaadi ja karniiside värvitoonid on valitud TIKKURILA kataloogist.
5. Puuduolevad detailid valmistatakse L. Koidula tn 13 hoonel olemasoleva Korp. Ugala eeskujul.
6. Sädemepüüdja valmistatakse tsingitud valtsplekist.

Materjali vaated:

	Lubikrohv toon Tikkurila 4904		Hall tsementkrohv toon Tikkurila 4990		Tellistest korsten		Vihmaveesüsteem, käsipuud tsingitud
	Katusekivi		Pruunid puitdetailid toon Tikkurila 305x		Valged aknaraamid Caparol Kühl-Weiss		