



VAADE 1

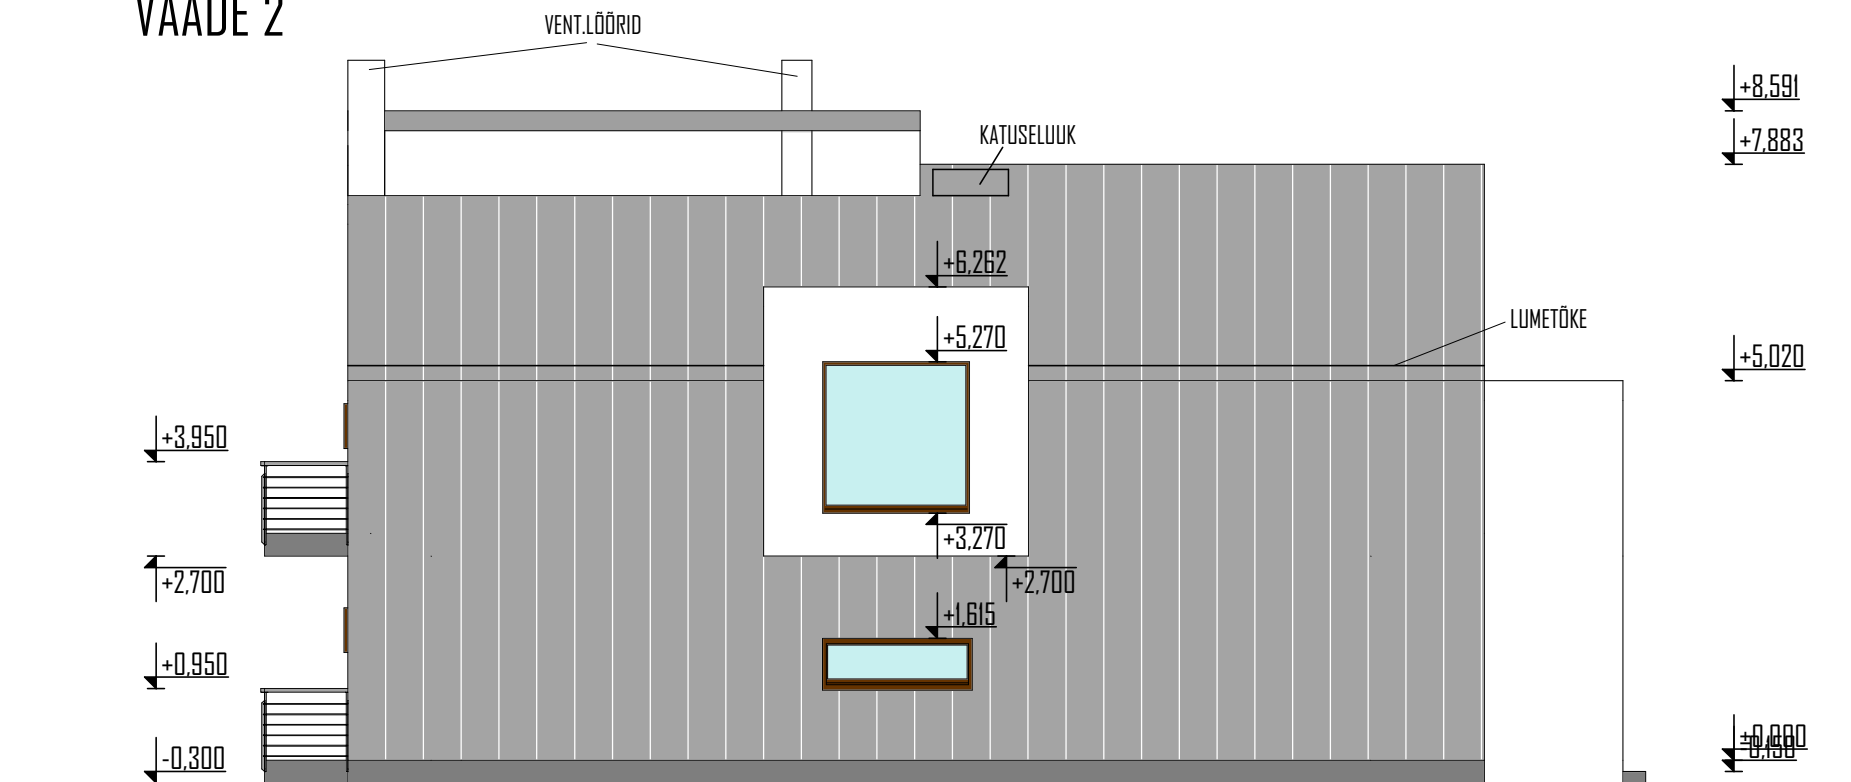

VAADE 2

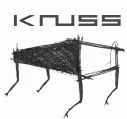

|                        |              |  |            |                                                                                       |                                                                              |                  |
|------------------------|--------------|--|------------|---------------------------------------------------------------------------------------|------------------------------------------------------------------------------|------------------|
| PROJ. JUHT             | VIKTORIA URB |  | 29.11.2004 |  | OÜ KAUSS ARHITEKTUUR Koidula 10 10125 Tallinn tel/fax 681 6630 info@kauss.ee |                  |
| ARHITEKT               | ALLAN PILTER |  |            |                                                                                       | TELLIJA                                                                      | OÜ APAMETSA KODU |
| KOOSTAS                | ALLAN PILTER |  |            |                                                                                       | STAADIUM                                                                     | EELPROJEKT       |
| TÄNAVAOTSA KORTERELAMU |              |  |            | VAATED 1-2                                                                            |                                                                              |                  |
|                        |              |  |            |                                                                                       |                                                                              | A-01             |