
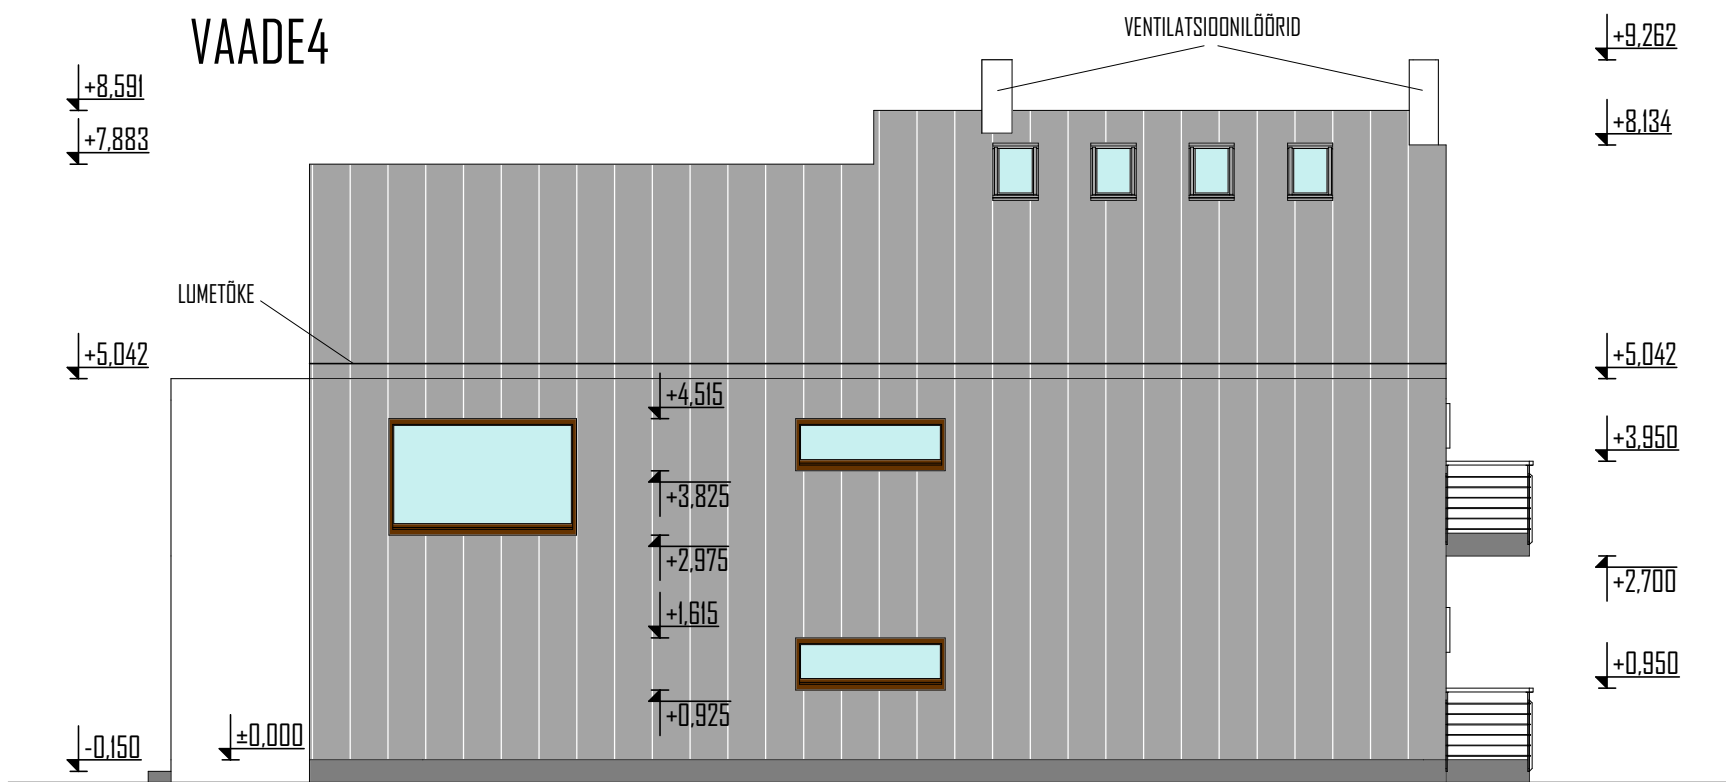


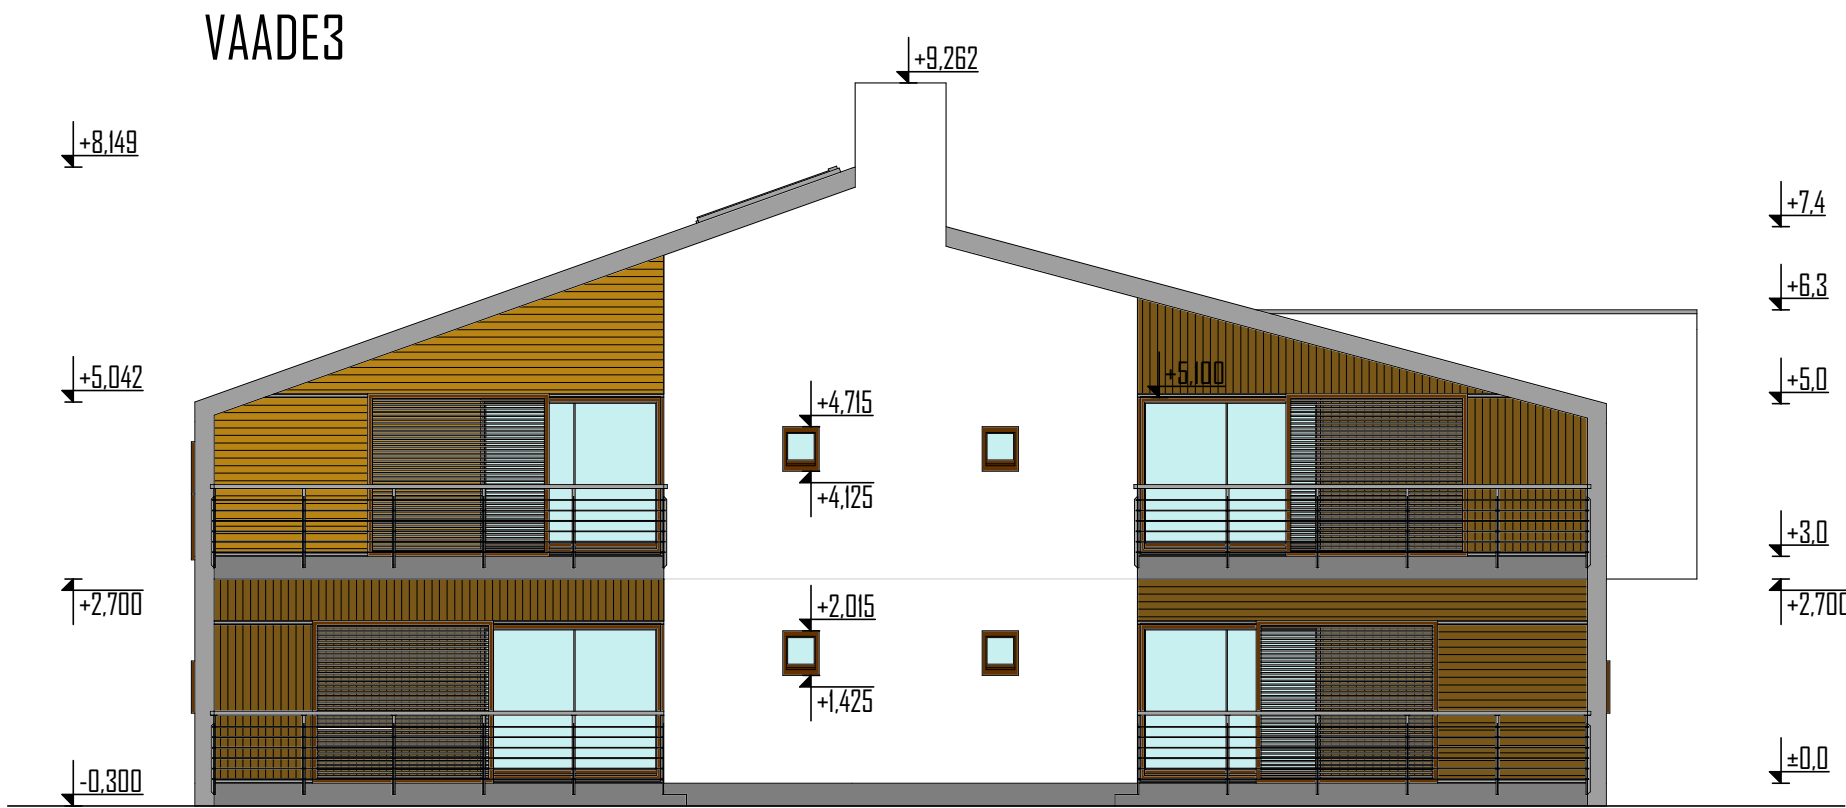

PROJ. JUHT	VIKTORIA URB		29.11.2004		OÜ KAUSS ARHITEKTUUR Koidula 10 10125 Tallinn tel/fax 681 6630 info@kauss.ee	
ARHITEKT	ALLAN PILTER				TELLIJA	OÜ APAMETSA KODU
KOOSTAS	ALLAN PILTER				STAADIUM	EELPROJEKT
TÄNAVAOTSA KORTERELAMU				VAATED 3-4		
				A-02		