




SOKLI SÕLM

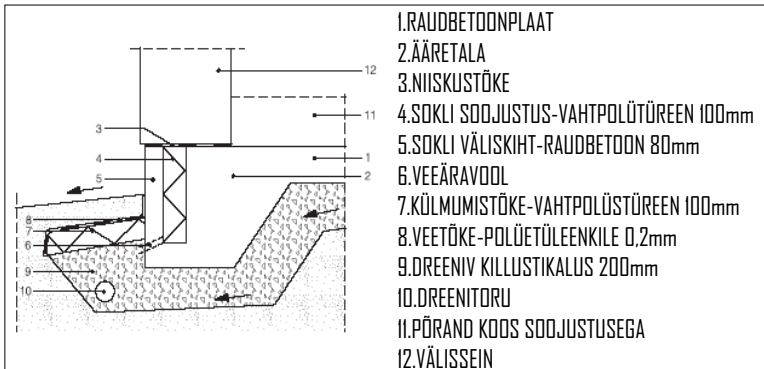

LÕIGE A-A

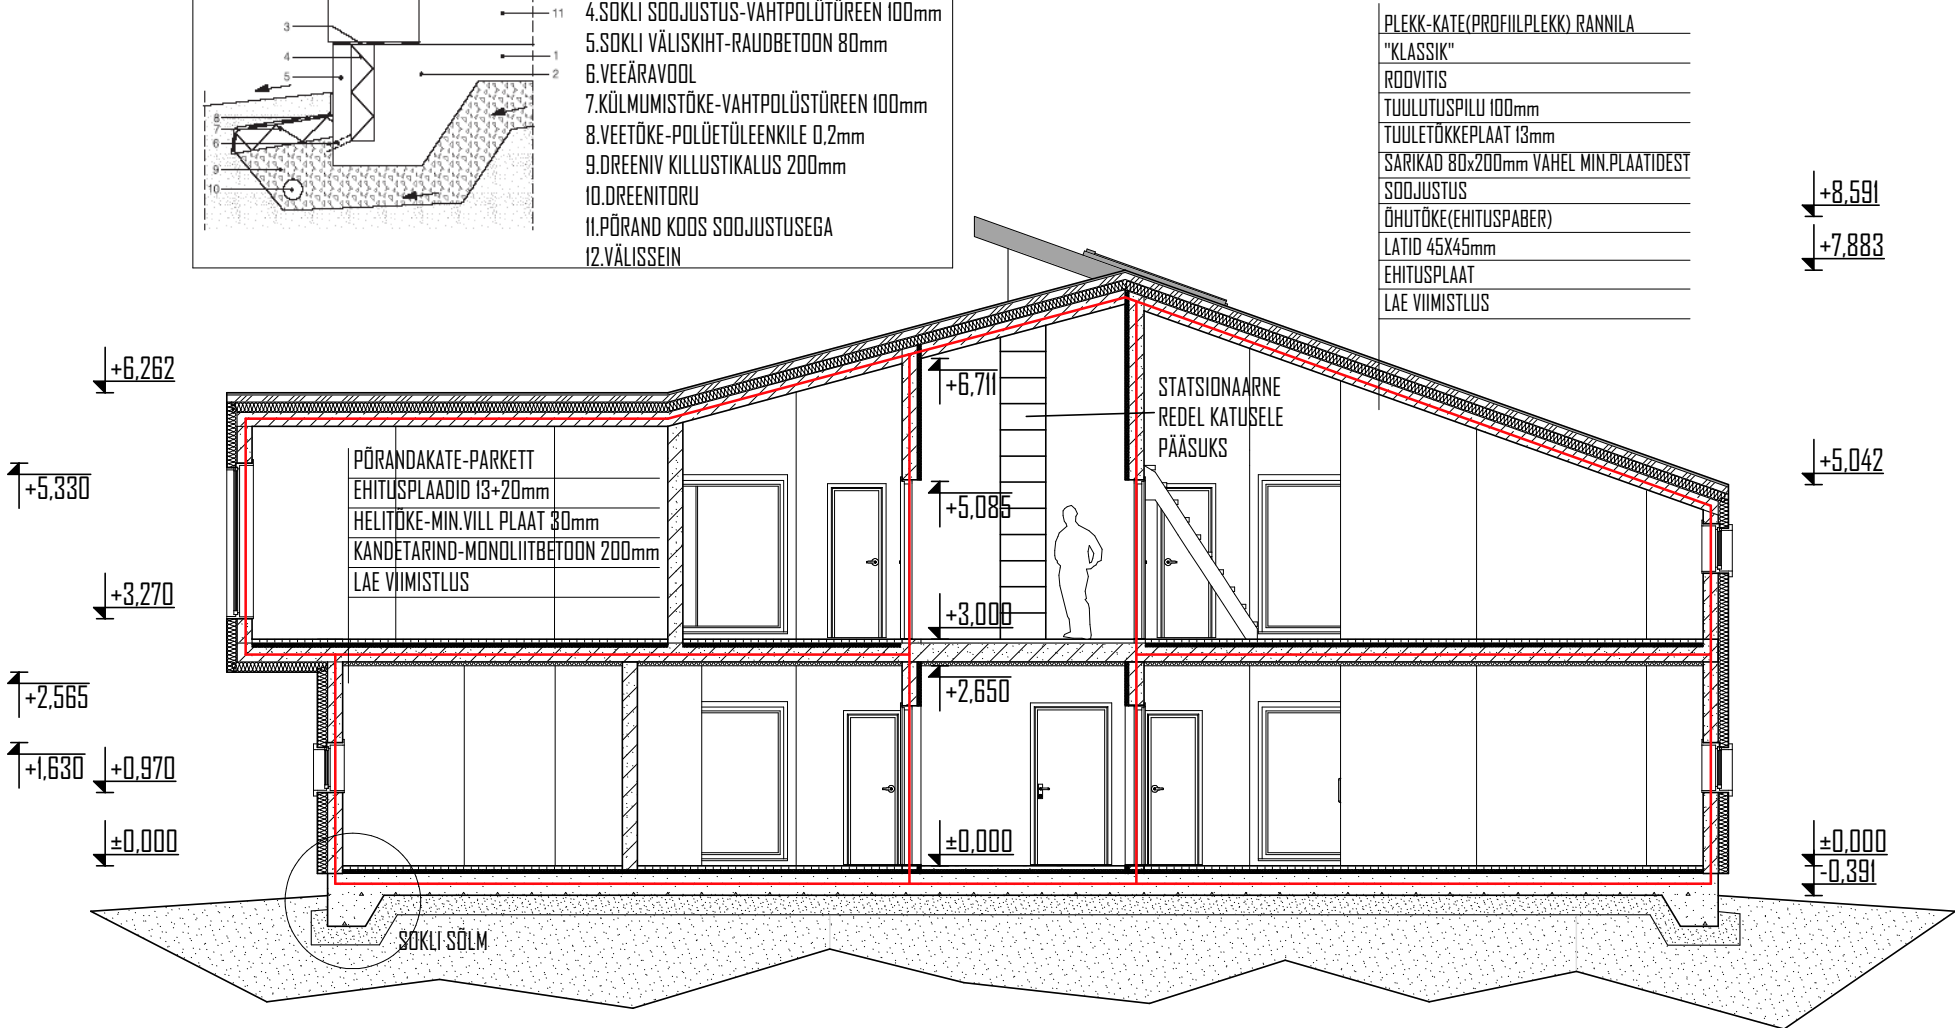

LÕIGE B-B

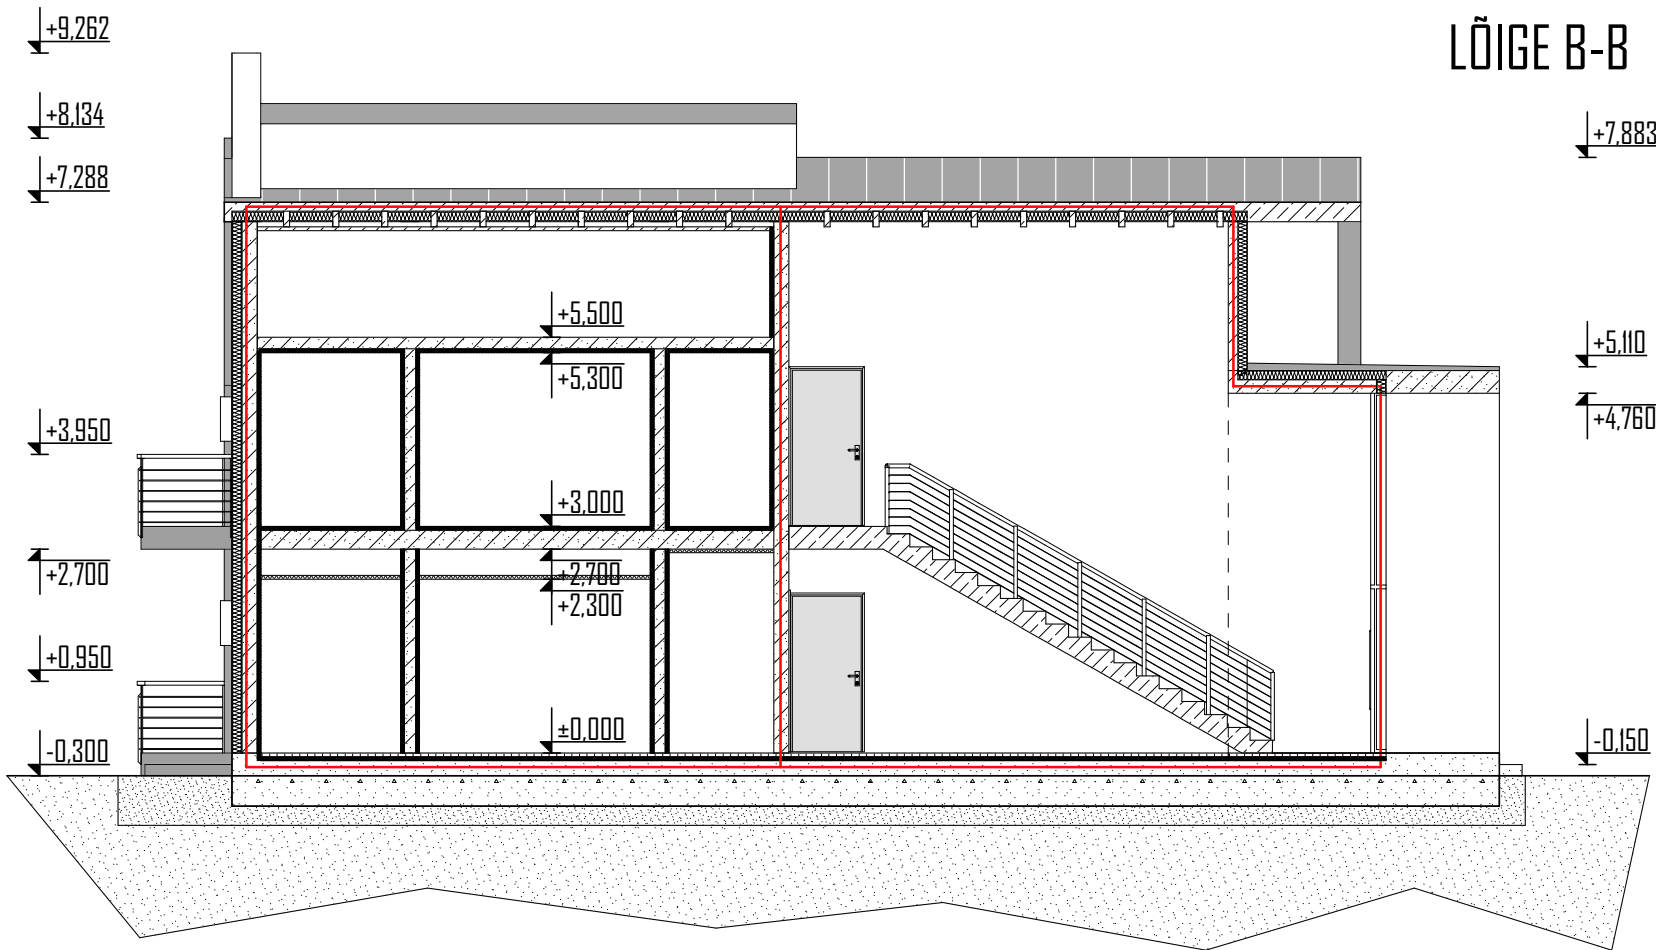

PROJ. JUHT	VIKTORIA URB		29.11.2004		OÜ KAUSS ARHITEKTUUR Koidula 10 10125 Tallinn tel/fax 681 6630 info@kauss.ee		
ARHITEKT	ALLAN PILTER				TELLIJA	OÜ APAMETSA KODU	
KOOSTAS	ALLAN PILTER				STAADIUM	EELPROJEKT	
TÄNAVAOTSA KORTERELAMU					LÕIKED A-A, B-B		A-06