


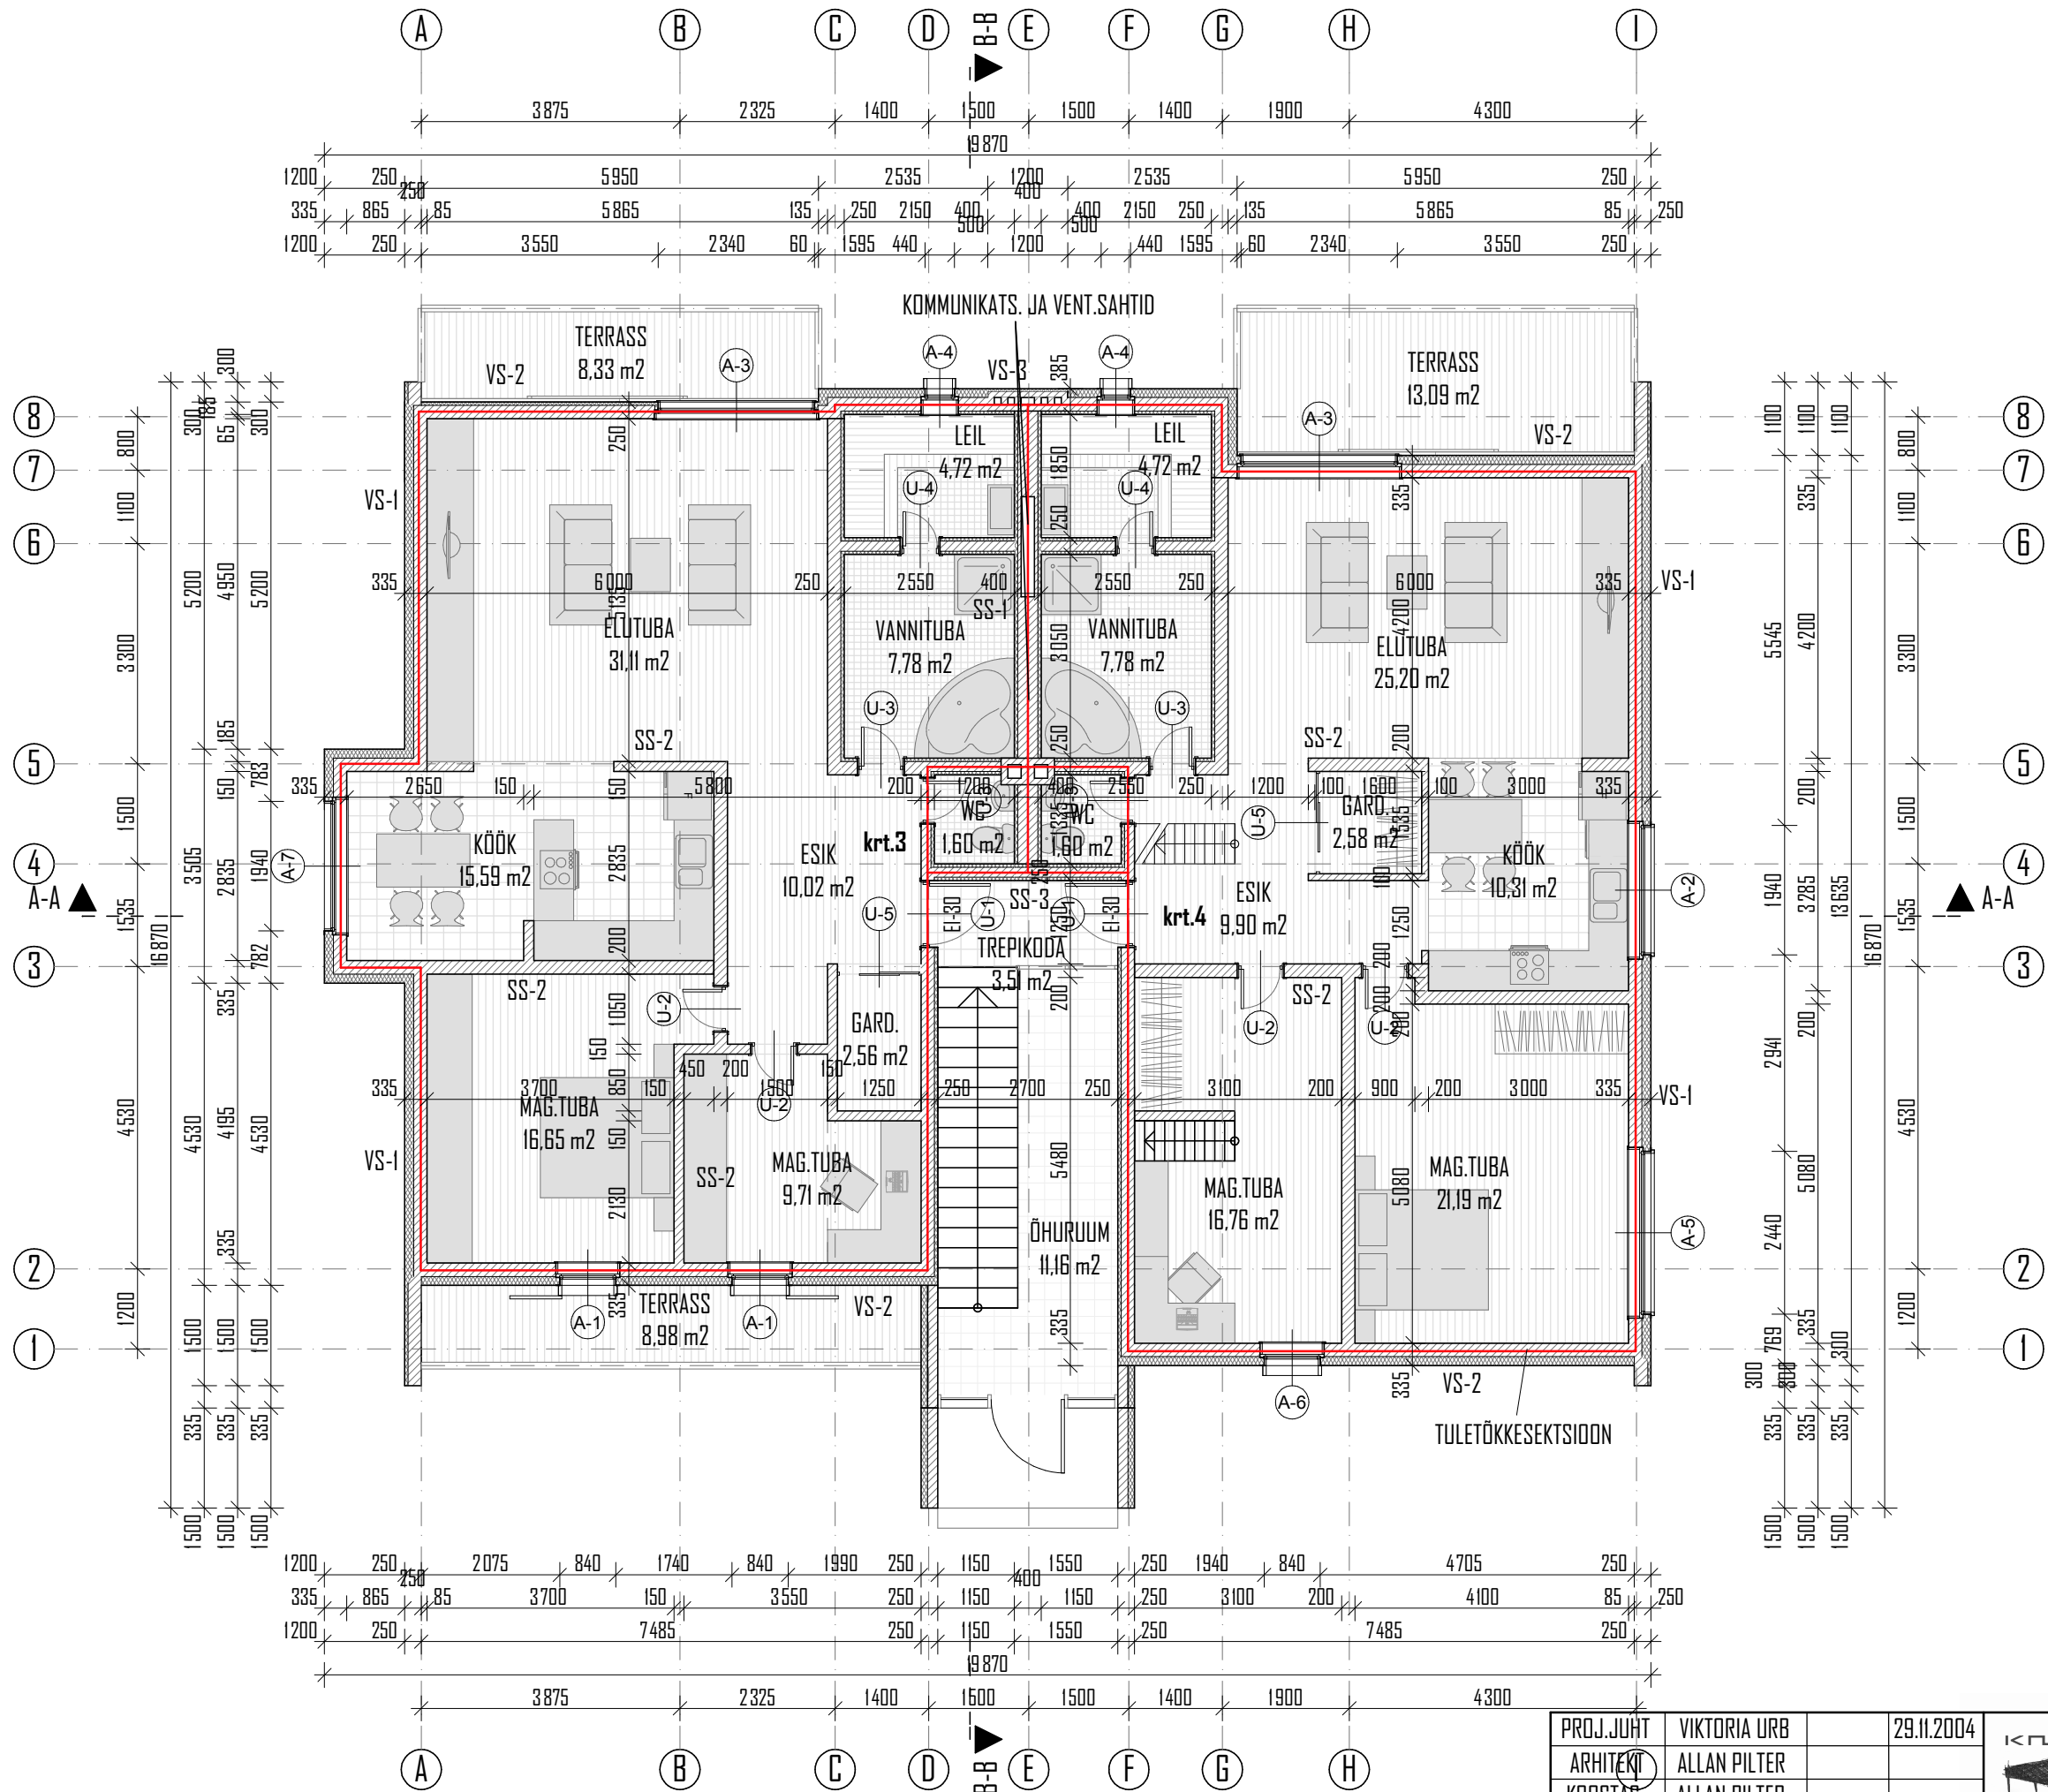

PROJ. JUHT	VIKTORIA URB	29.11.2004	KAUSS 	OÜ KAUSS ARHITEKTUUR Koidula 10 10125 Tallinn tel/fax 681 6630 info@kauss.ee		
ARHITEKT	ALLAN PILTER			TELLIJA	OÜ APAMETSA KODU	
KOOSTAS	ALLAN PILTER			STAADIUM	EELPROJEKT	
TÄNAVAOTSIA KORTERELAMU				2.KORRUS		
			A-04			