


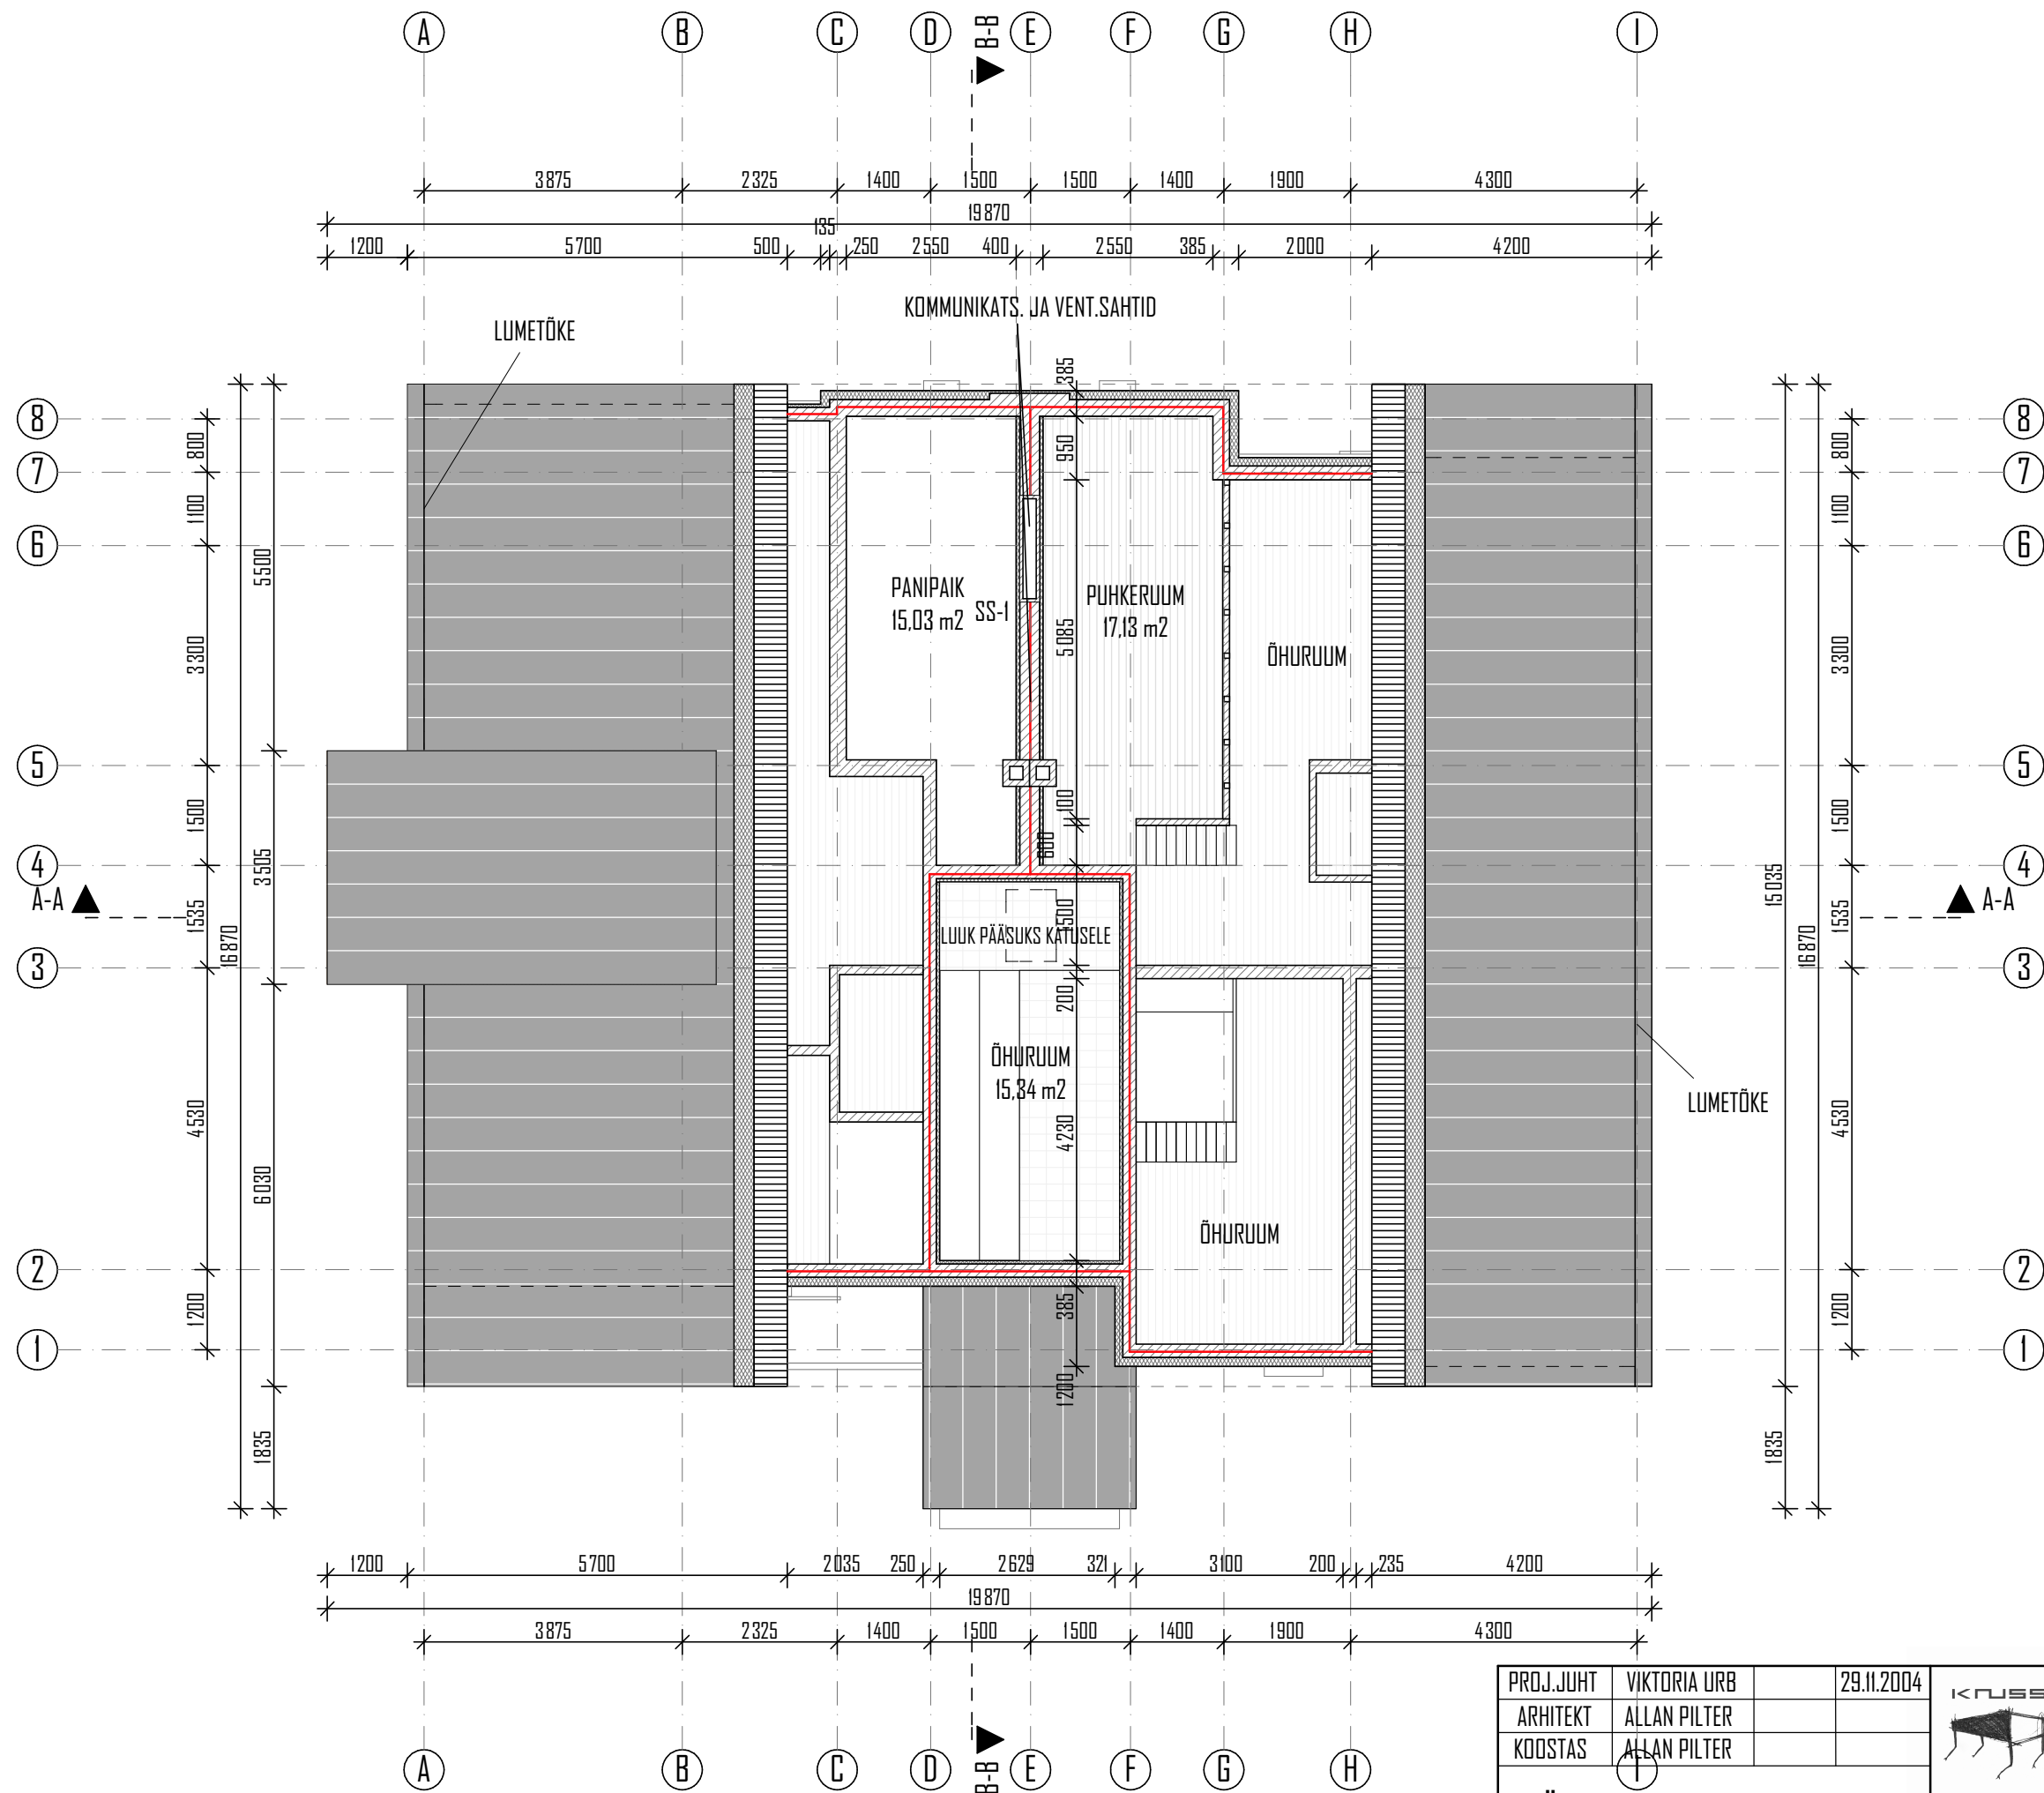

PROJ. JUHT	VIKTORIA URB	29.11.2004		OÜ KAUS ARHITEKTUUR Koidula 10 10125 Tallinn tel/fax 681 6630 info@kauss.ee	
ARHITEKT	ALLAN PILTER			TELLIJA	OÜ APAMETSA KODU
KOOSTAS	ALLAN PILTER			STAADIUM	EELPROJEKT
TÄNAVAOTS KORTERELAMU			2.5.KORRUS		A-05