


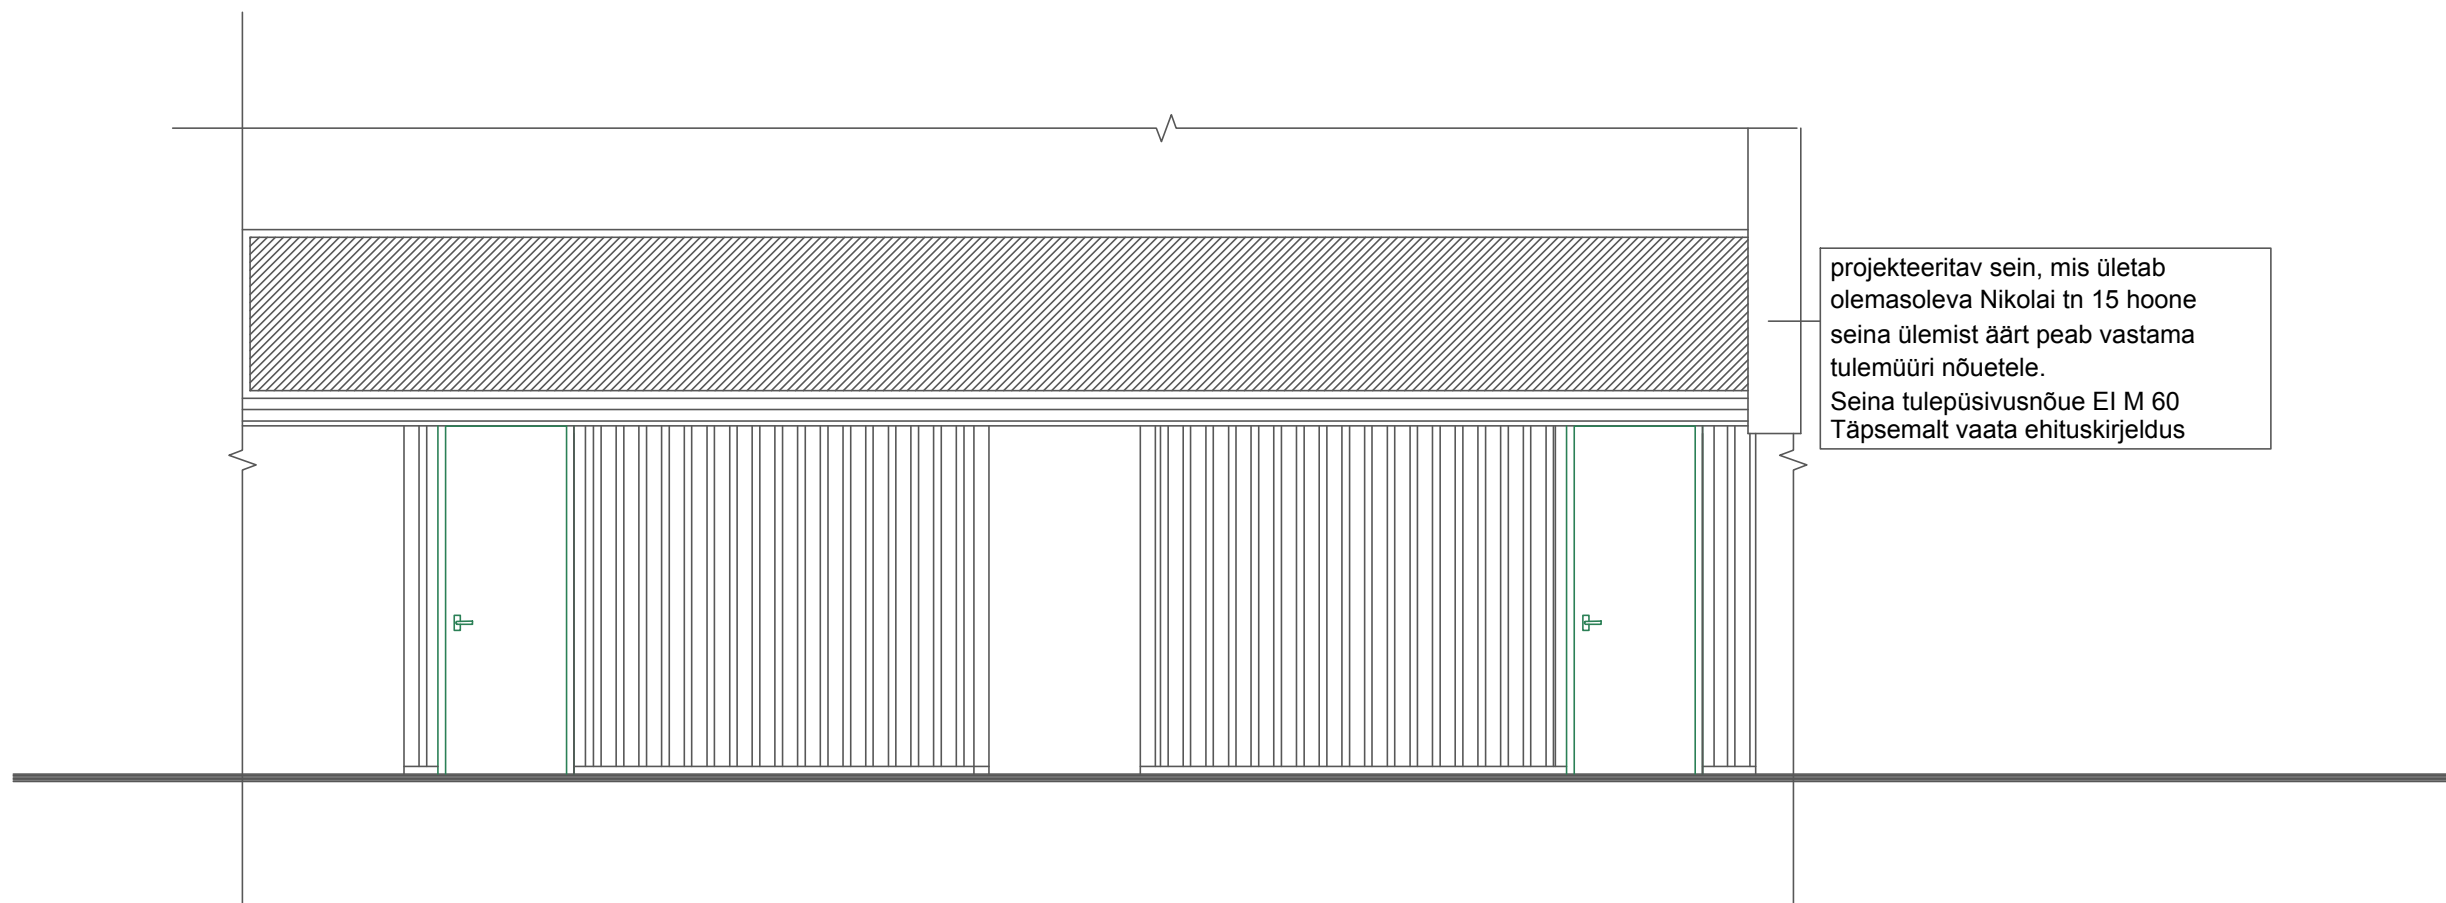

projekteeritav sein, mis ületab
olemasoleva Nikolai tn 15 hoone
seina ülemist äärt peab vastama
tulemüüri nõuetele.
Seina tulepüsivusnõue EI M 60
Täpsemalt vaata ehituskirjeldus