



Vaade B

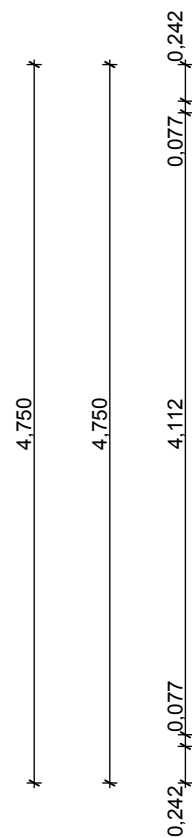

Puitlaudis 2x22mm
Distantслиist /tuulutusvahe/ 22mm
Tuuletõkkeplaat 13mm
Puitkarkass 50x100mm, klaasvill
Palk 140mm

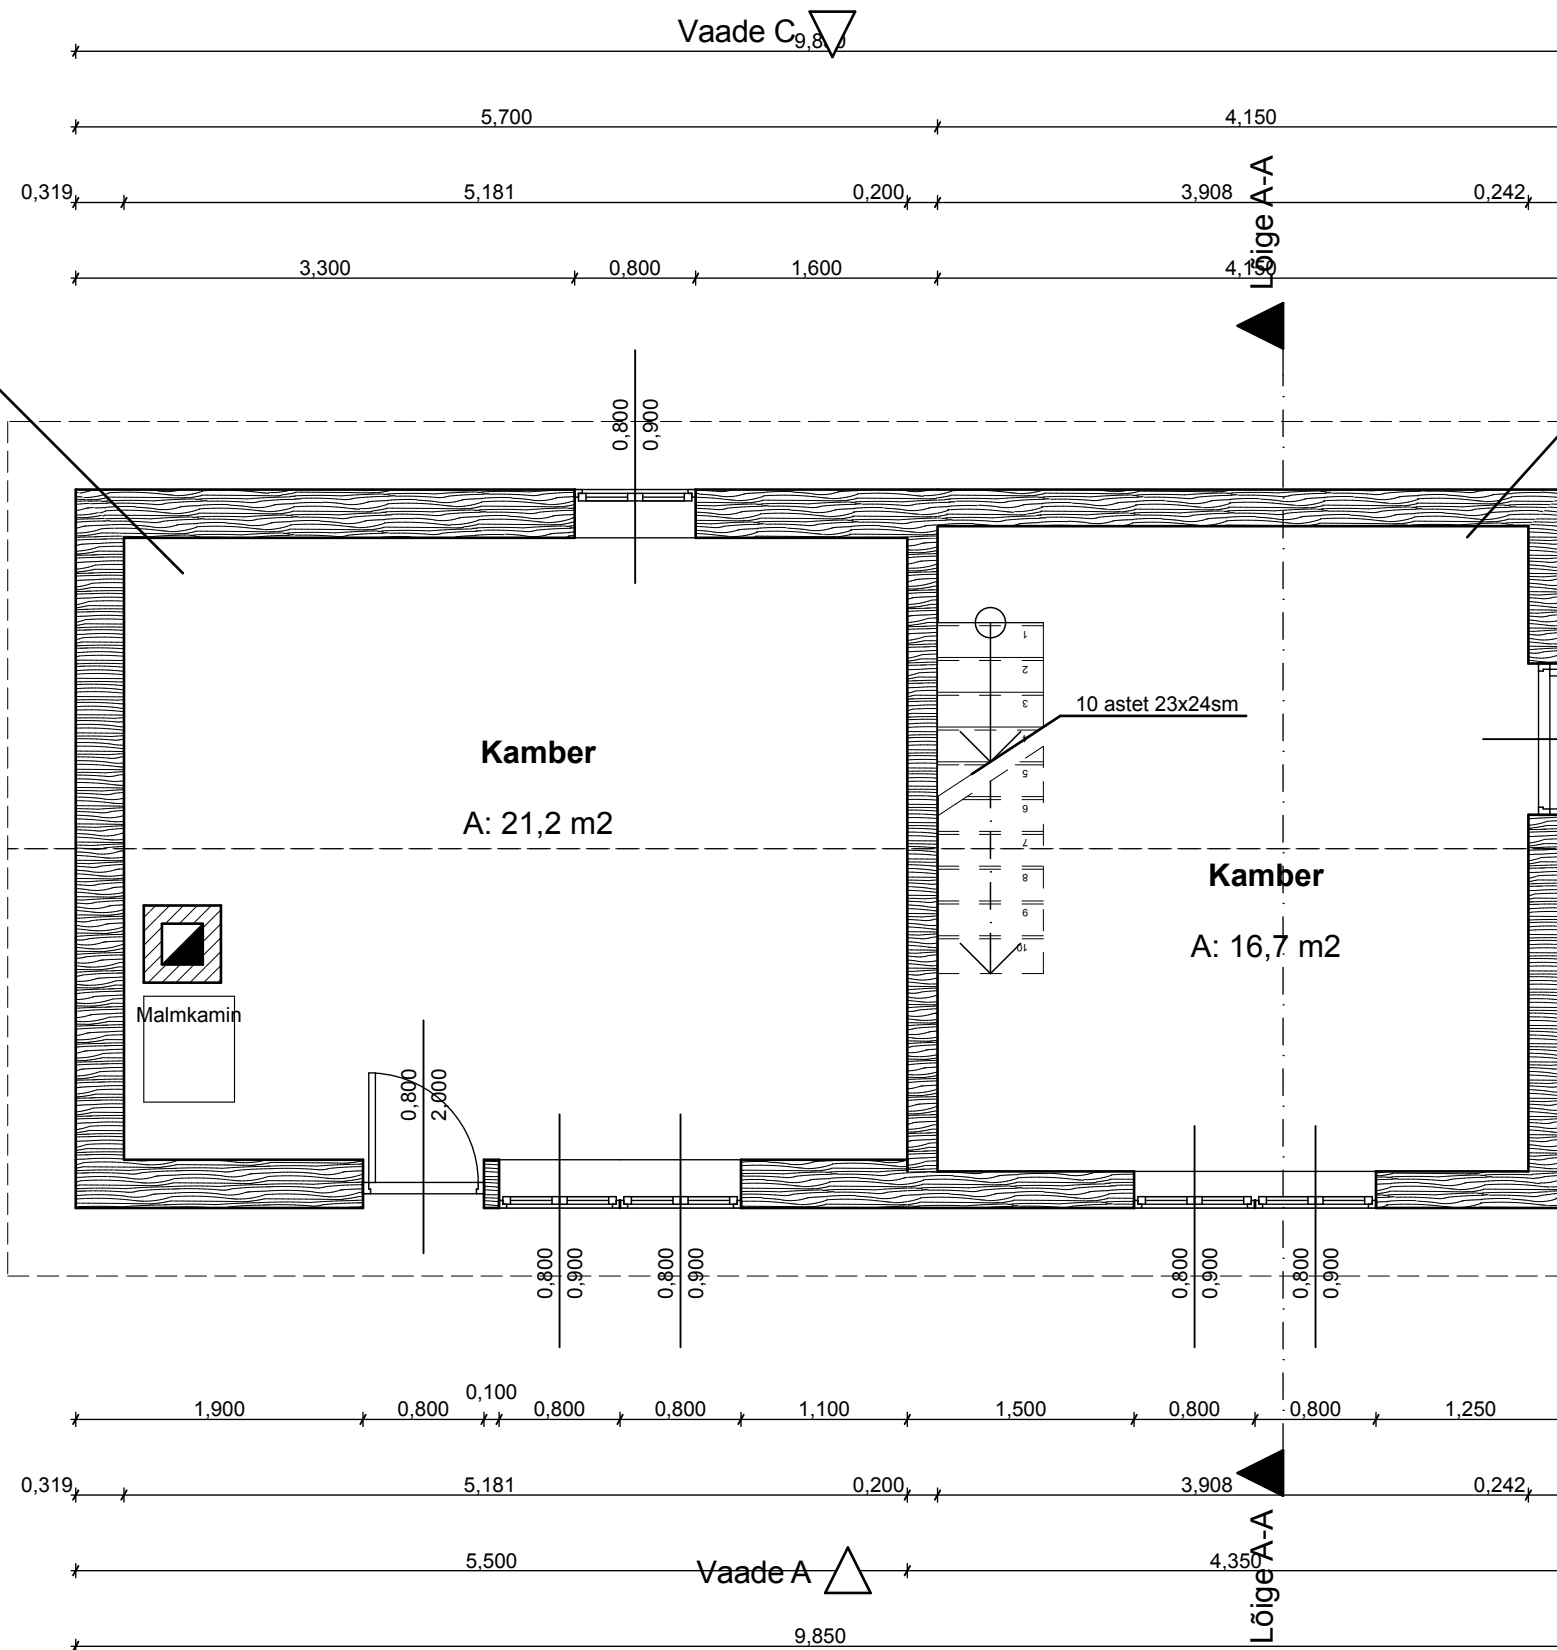

Puitlaudis 2x22mm
Distantслиist /tuulutusvahe/ 22mm
Tuuletõkkeplaat 13mm
Puitkarkass 50x150mm
Puitlaudis 13mm

Vaade D

