


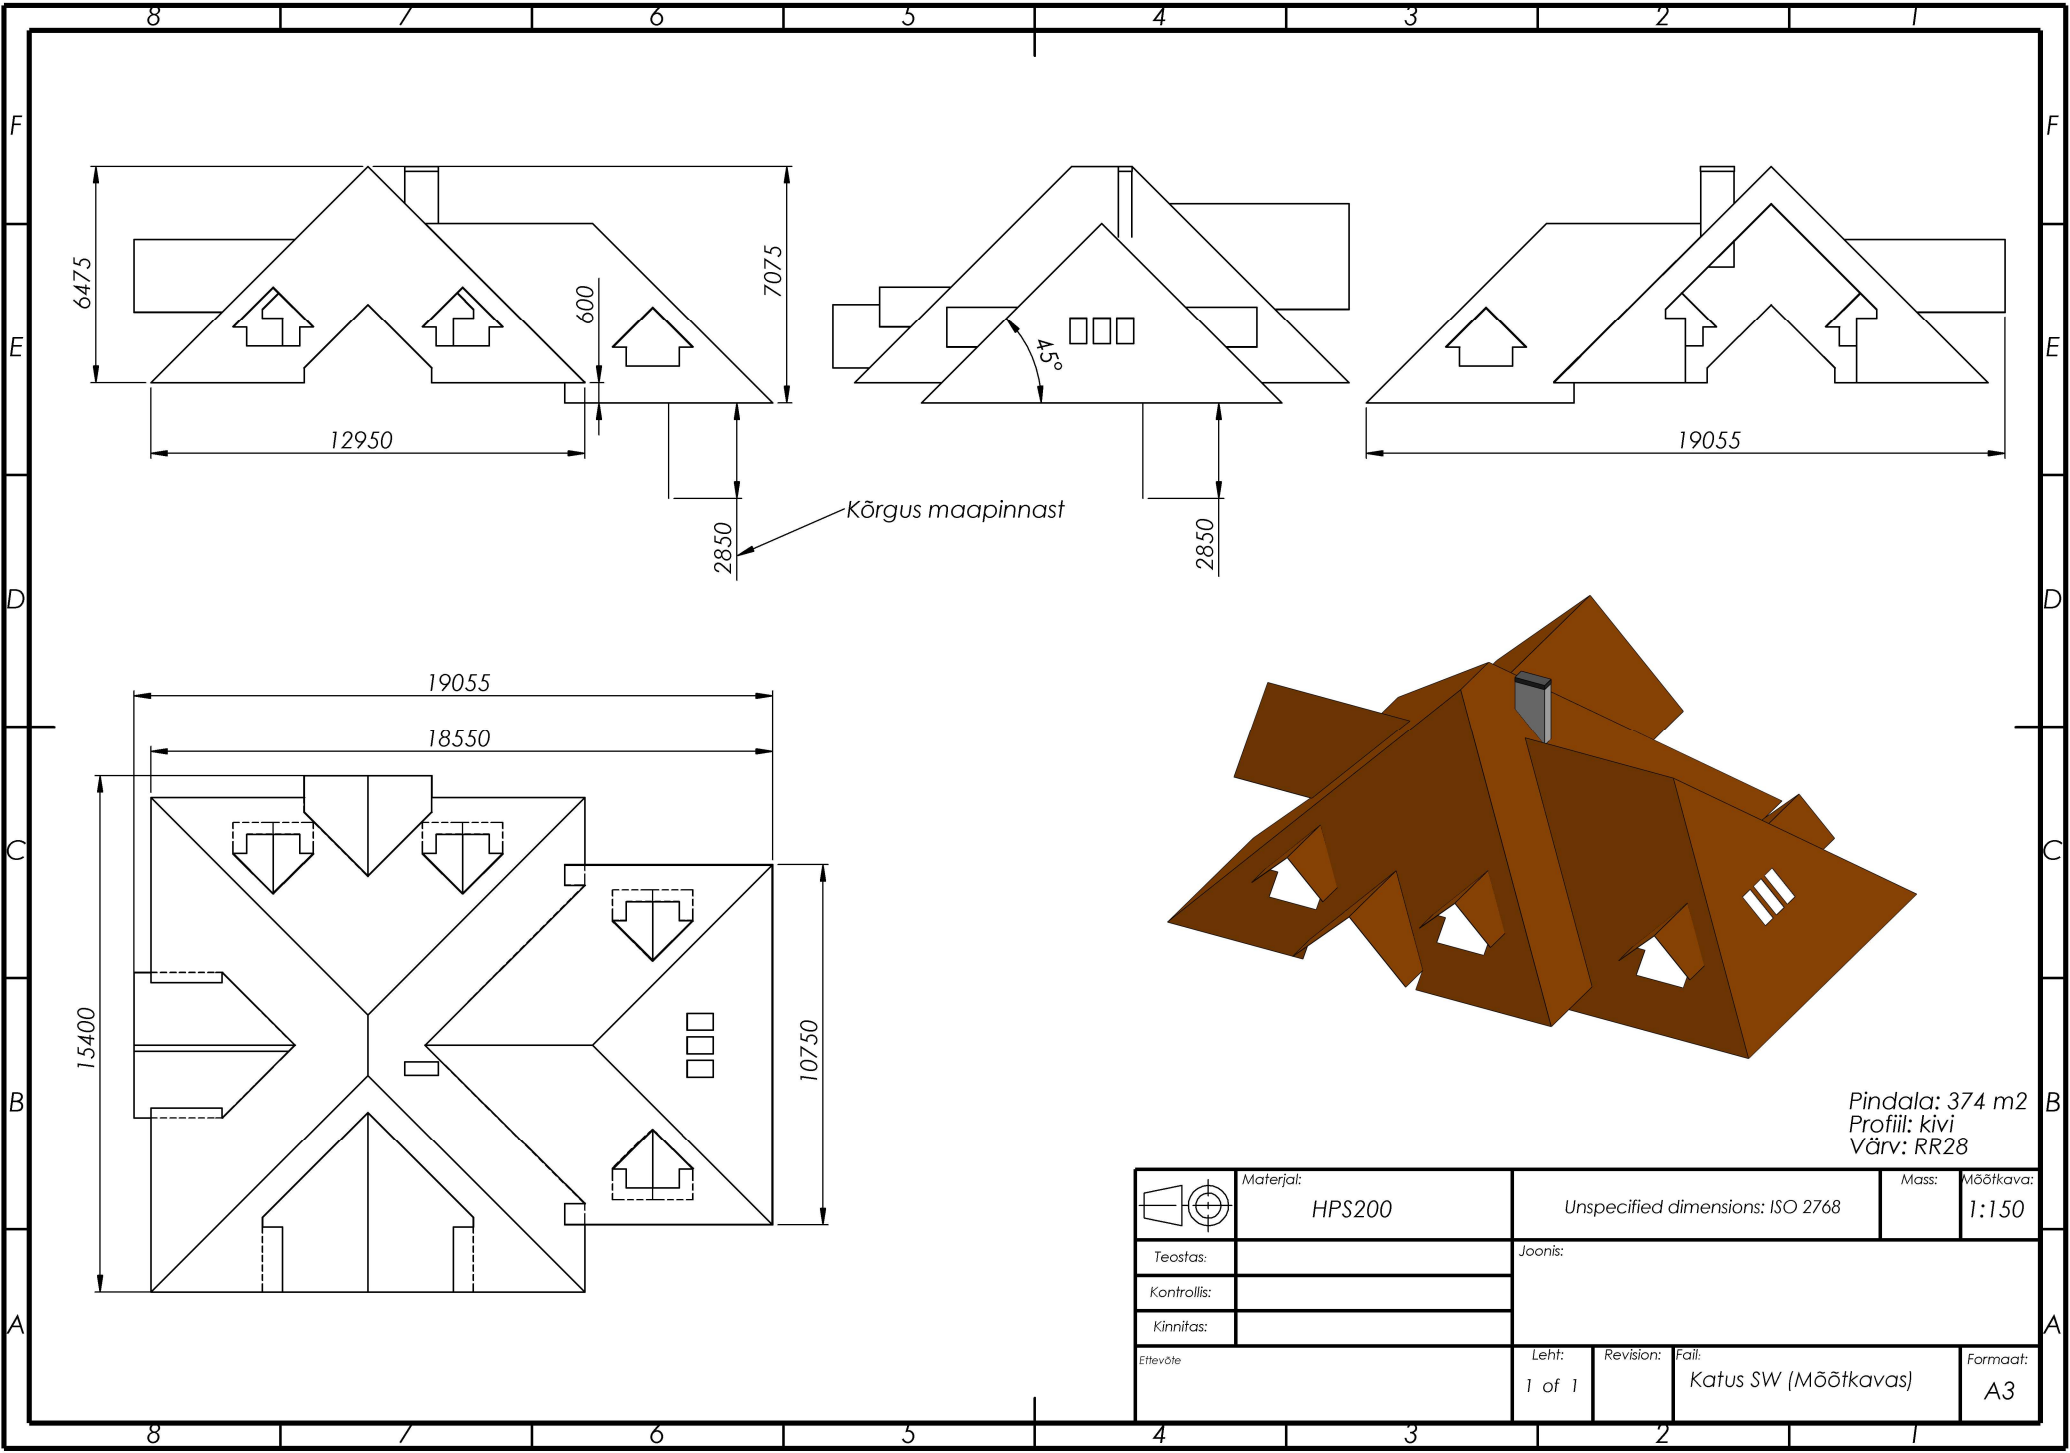

Pindala: 374 m2
Profiil: kivi
Värv: RR28

	Materjal:	HPS200			Unspecified dimensions: ISO 2768			Mass:	Mõõtkava:
	Teostas:				Joonis:				
	Kontrollis:								
	Kinnitas:								
Ettevõtte				Leht:	Revision:	Fail:	Formaat:		
				1 of 1		Katus SW (Mõõtkavas)	A3		