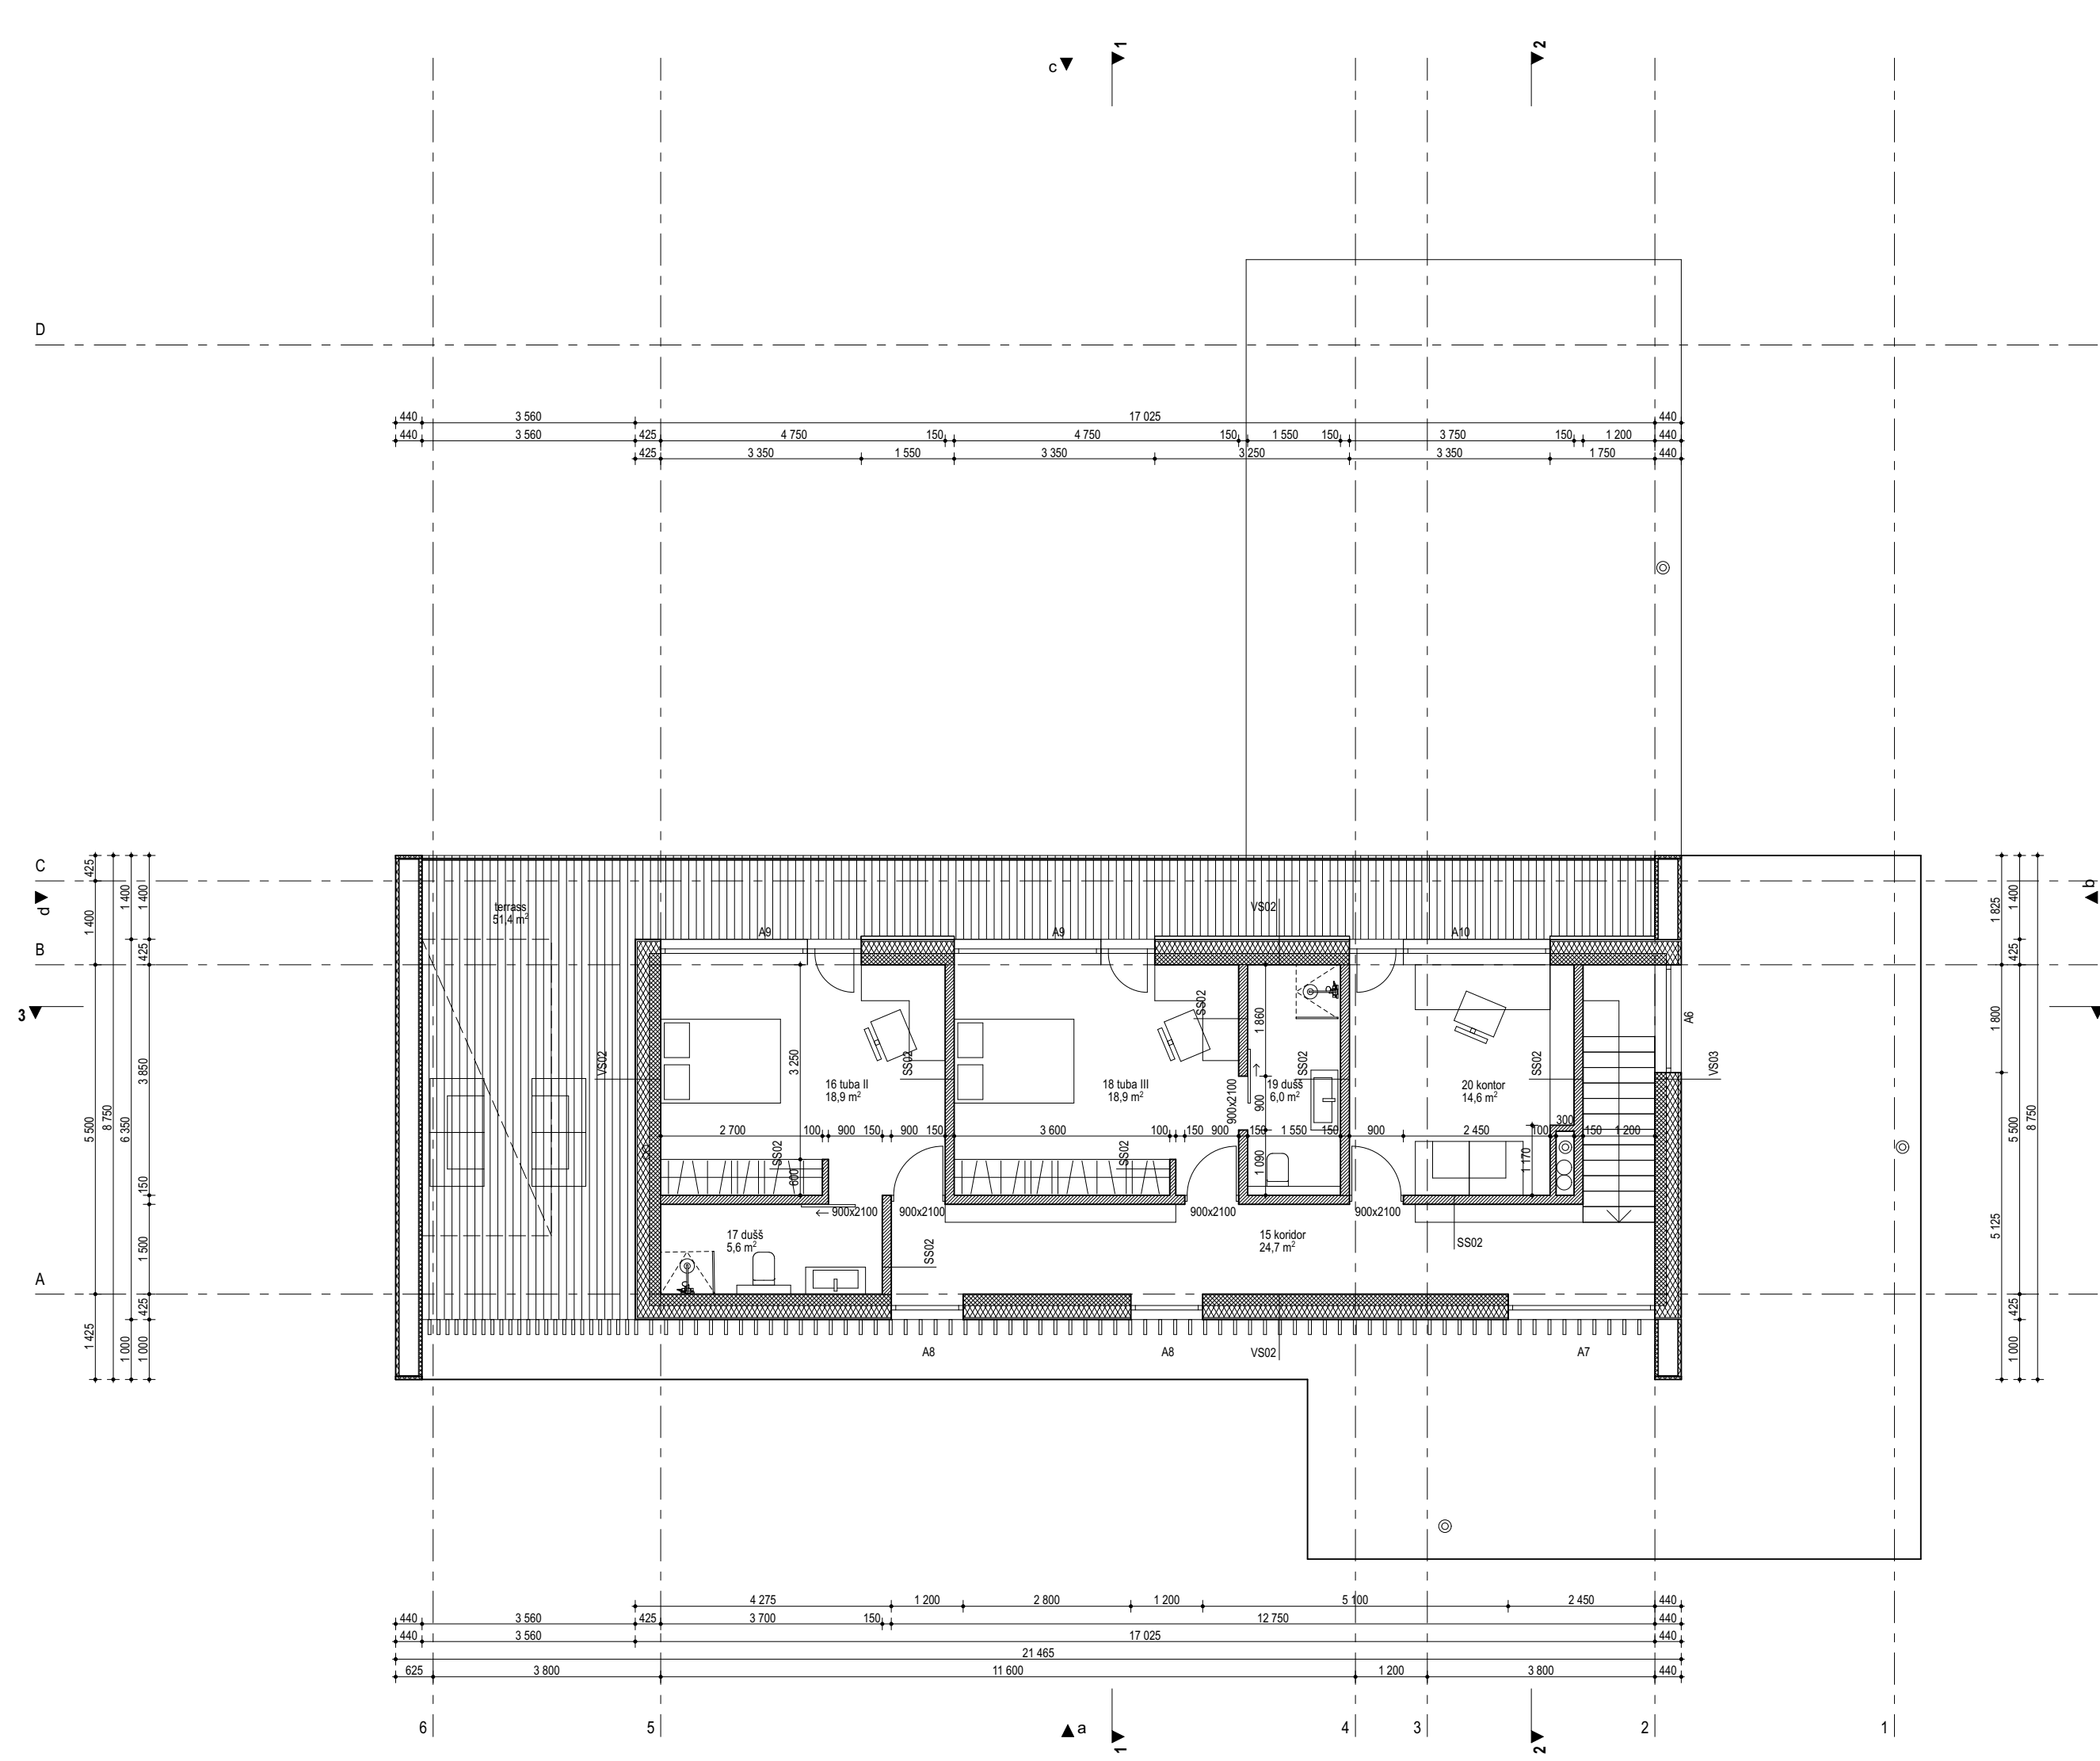


RUUMIDE SPETSIFIKATSIOON		
15	koridor	24,7
16	tuba	18,9
17	dušš	5,6
18	tuba	18,9
19	dušš	6,0
20	kontor	14,6
		88,7 m²

VS02 VÄLISSEIN	425 mm
Pinnaviimistlus	
Betoonõõnesplakk, Columbia või analoog, armeitud vastavalt konstr. osale	190 mm
Soojustus, SPU	200 mm
Tuulutusvahe	25 mm
Fassaadiplaat	10 mm

VS03 VÄLISSEIN	440 mm
Pinnaviimistlus	
Betoonõõnesplakk, Columbia või analoog, armeitud vastavalt konstr. osale	190 mm
Soojustus, polüstüreen, EPS 100 Silver	250 mm
Mineraalne õhekrohv	

SS02 SISESEIN	100...150 mm
Pinnaviimistlus	
Poorbetoonplakk, Fibro 3, armeitud vastavalt konstr. osale	100...150 mm
Pinnaviimistlus	