


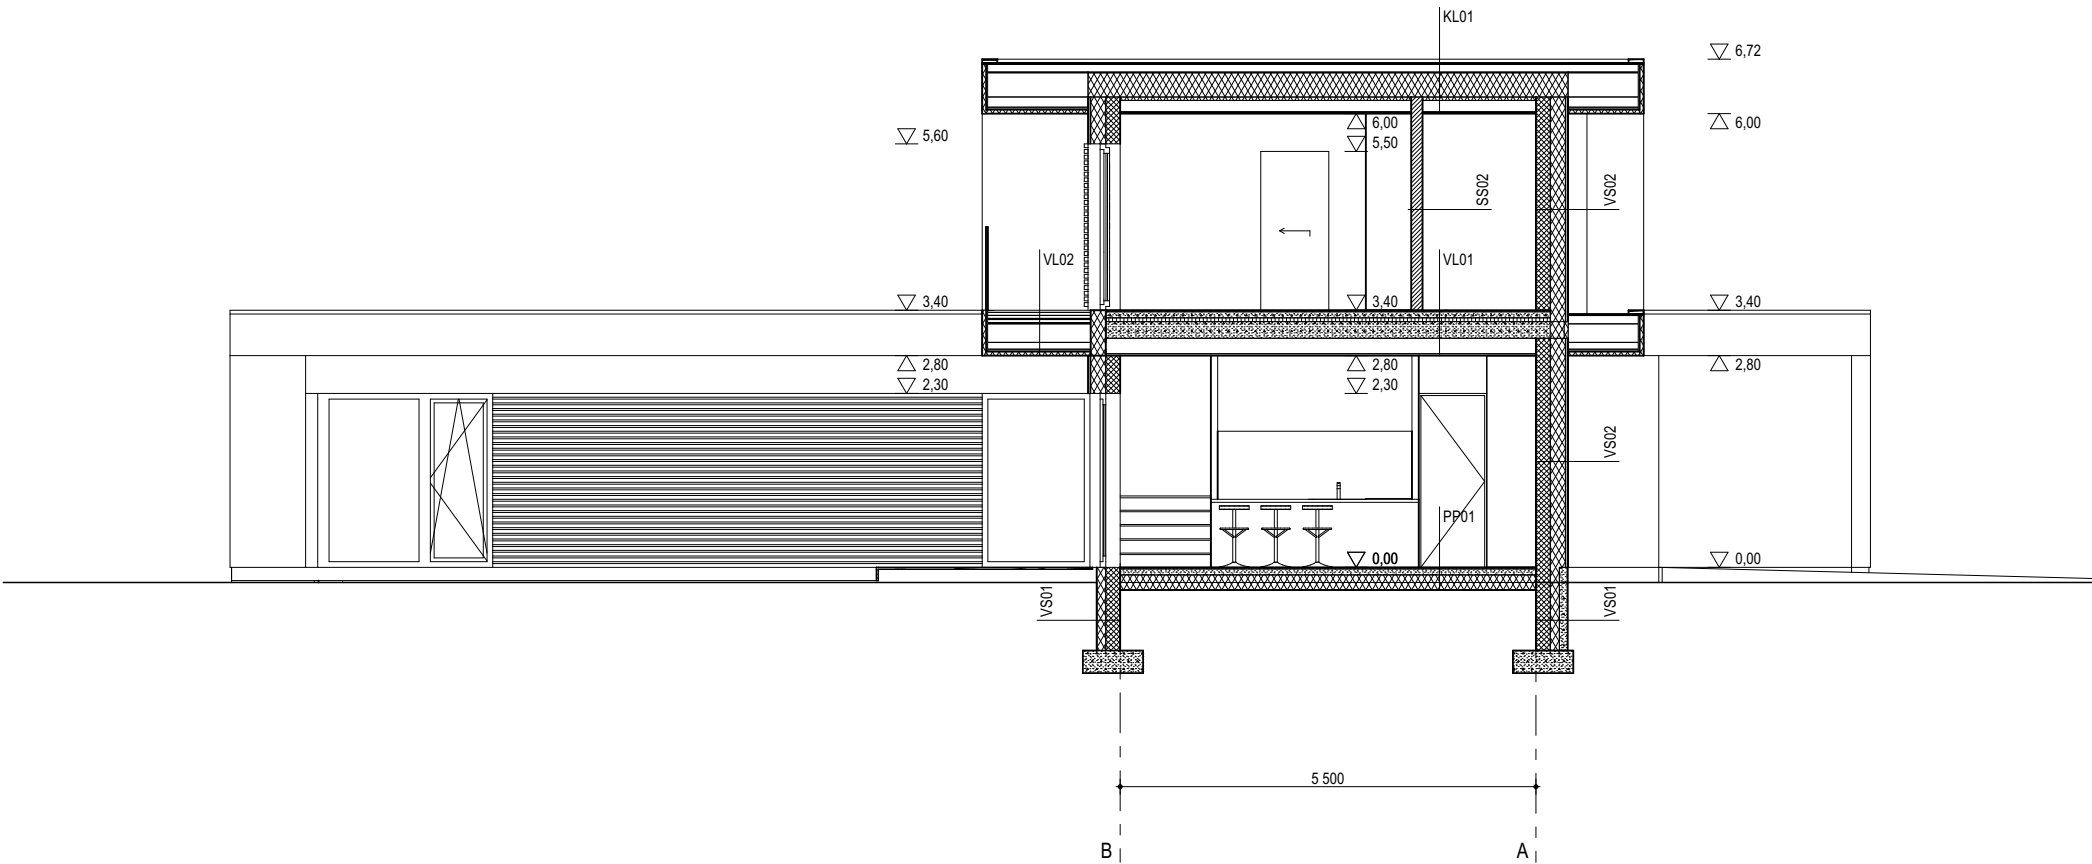

PP01 PÕRANDPINNASEL	400 mm
Põrandakate	20 mm
Aluskate	
Monoliitne r/b plaat, betoon C25/30	80 mm
plaadis põrandaküttetorustik	
Ehituskile	
Soojustus, polüstüreen, EPS Silver	200 mm
Tihendatud liiv	100 mm
Tihendatud killustik	

VS01 VUNDAMENDISEIN	420 mm
Betoonõõnesplokk, Columbia või analoog,	190 mm
armeeritud vastavalt konstr. osale	
Hüdroisolatsioon, võõp	
Soojustus, SPU	120 mm
Raudbetoon, armeeritud vastavalt konstr. osale	110 mm

VL01 VAHELAGE	600 mm
Põrandakate	20 mm
Aluskate	
Monoliitne r/b plaat, betoon C25/30,	80 mm
plaadis põrandaküttetorustik	
Ehituskile	
Sammumürasolatsioon, jäik mineraalvill, Isover FLO	50 mm
Monteeritav r/b õõnespaneel	220 mm
Õhkvahe, metallkarkass	205 mm
2xkipsplaat	25 mm
Pinnaviimistlus	

VL02 VAHELAGE VÄLISÕHUS	600 mm
Terrassilaud, 120x21 mm	21 mm
Alusroovitus	30 mm
Roovitus, kalded 1:80, 45x45 mm	25...45 mm
Niiskuskindel vineer	20 mm
Roovitus, kalded 1:80, 45x45 mm	25...45 mm
Niiskuskindel vineer	20 mm
Terastala, vahel puittala 45X245 mm	245 mm
Õhkvahe, metallkarkass	115 mm
Tsementkiudplaat	10 mm
Kõvavillaplaat	50 mm
Mineraalne krohv	

KL01 KATUSLAGI	670 mm
sbs-kate 2 kihti	
Vineerplaat	20 mm
Katusekalded, roovitus immutatud puidust	100 mm
Tuuletõkkeplaat	10 mm
Liimpuitlala 80X320 mm, vahel mineraalvill	320 mm
Roov 45X45 mm, vahel mineraalvill	45 mm
Aurutõke	
Õhkvahe, metallkarkass	150 mm
2xkipsplaat	25 mm
Pinnaviimistlus	

VS02 VÄLISSEIN	425 mm
Pinnaviimistlus	
Betoonõõnesplokk, Columbia või analoog,	190 mm
armeeritud vastavalt konstr. osale	
Soojustus, SPU	200 mm
Tuulutusvahe	25 mm
Fassaadiplaat	10 mm

SS02 SISESEIN	100...150 mm
Pinnaviimistlus	
Poorbetoonplokk, Fibo 3,	100...150 mm
armeeritud vastavalt konstr. osale	
Pinnaviimistlus	