


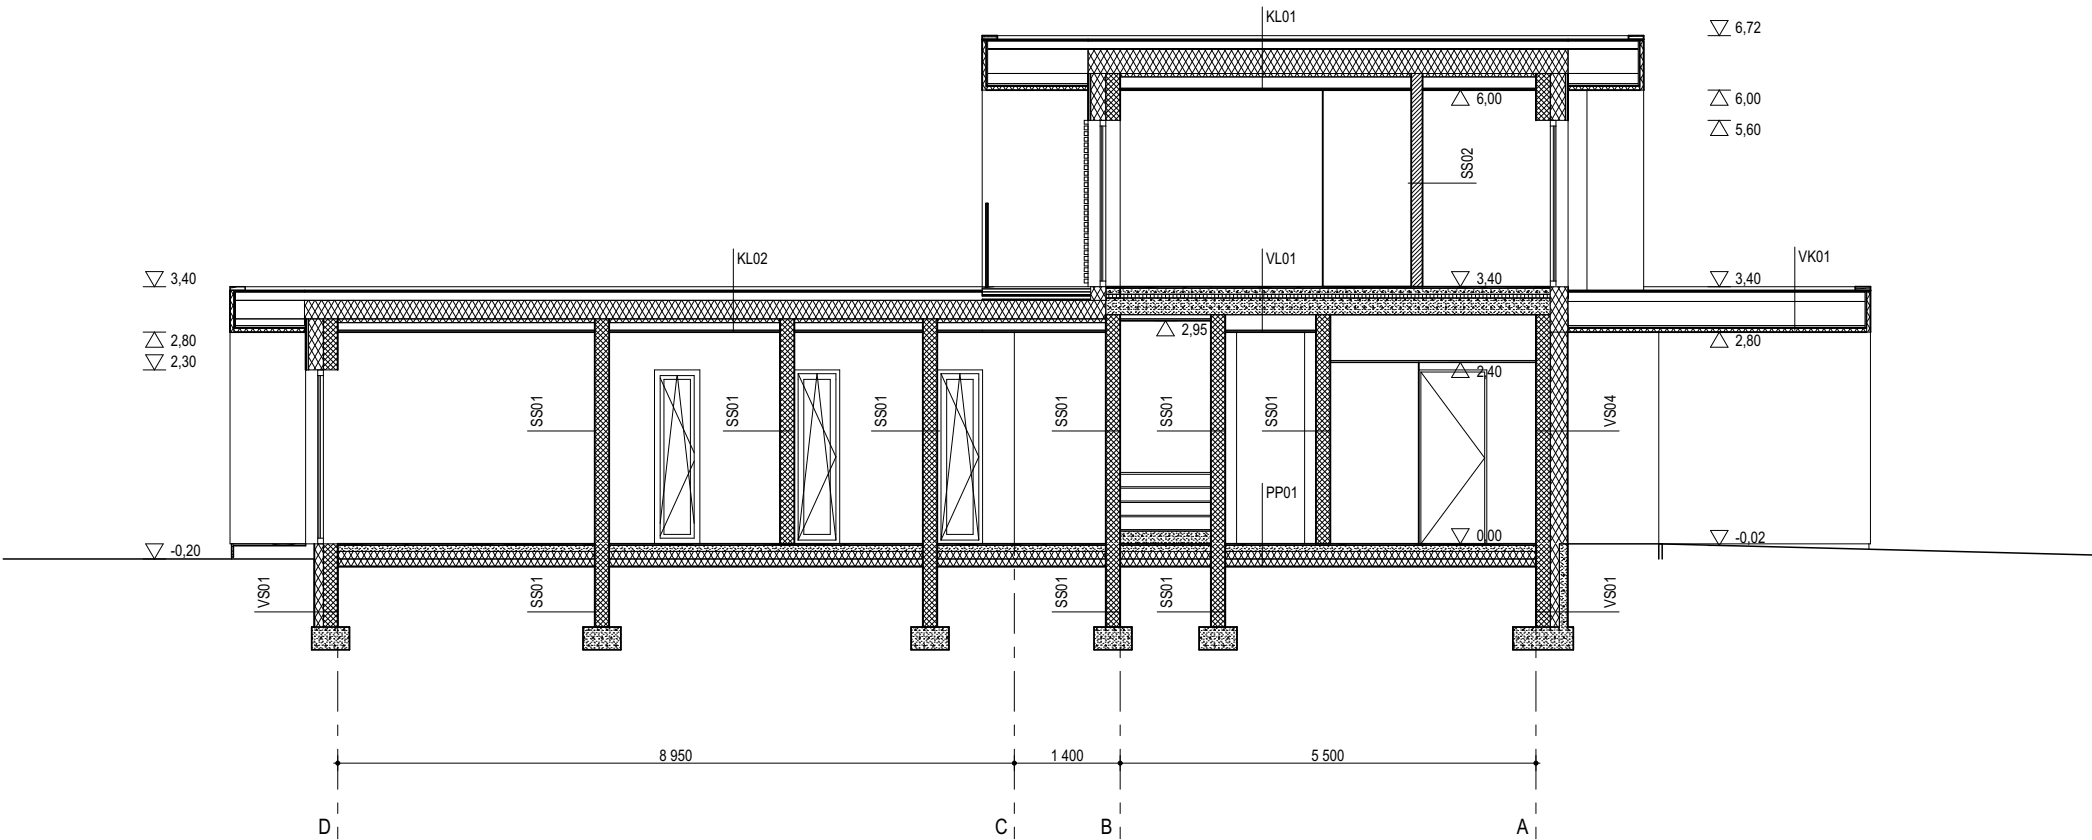

PP01 PÕRANDPINNASSEL	400 mm
Põrandakate	20 mm
Aluskate	
Monoliitne r/b plaat, betoon C25/30	80 mm
plaadis põrandaküttetorustik	
Ehituskile	
Soojustus, polüstüreen, EPS Silver	200 mm
Tihendatud liiv	100 mm
Tihendatud killustik	

VS01 VUNDAMENDISEIN	420 mm
Betoonõõnesplokk, Columbia või analoog,	190 mm
armeeritud vastavalt konstr. osale	
Hüdroisolatsioon, võõp	
Soojustus, SPU	120 mm
Raudbetoon, armeeritud vastavalt konstr. osale	110 mm

VL01 VAHELAGI	600 mm
Põrandakate	20 mm
Aluskate	
Monoliitne r/b plaat, betoon C25/30,	80 mm
plaadis põrandaküttetorustik	
Ehituskile	
Sammumürasolatsioon, jäik mineraalvill, Isover FLO	50 mm
Monteeritav r/b õõnespaneel	220 mm
Õhkvahe, metallkarkass	205 mm
2xkipsplaat	25 mm
Pinnaviimistlus	

KL01 KATUSLAGI	670 mm
sbs-kate 2 kihti	
Vineerplaat	20 mm
Katusekalded, roovitus immutatud puidust	100 mm
Tuuletõkkeplaat	10 mm
Liimpuitlala 80X320 mm, vahel mineraalvill	320 mm
Roov 45X45 mm, vahel mineraalvill	45 mm
Aurutõke	
Õhkvahe, metallkarkass	150 mm
2xkipsplaat	25 mm
Pinnaviimistlus	

KL02 KATUSLAGI	550 mm
sbs-kate 2 kihti	
Vineerplaat	20 mm
Katusekalded, roovitus immutatud puidust	110 mm
Tala 45X245 mm, vahel SPU	245 mm
SPU, Kooltherm K12 sõrestikuplaad	50 mm
Õhkvahe, metallkarkass	100 mm
2xkipsplaat	25 mm
Pinnaviimistlus	

VK01 VARIKATUS	550 mm
sbs-kate 2 kihti	
Vineerplaat	20 mm
Katusekalded, roovitus immutatud puidust	125 mm
Liimpuitlala 80X320 mm	320 mm
Õhkvahe, metallkarkass	25 mm
Tsementkiudplaat	10 mm
Kõvavillaplaad	50 mm
Mineraalne krohv	

VS04 VÄLISSEIN	420 mm
Pinnaviimistlus	
Betoonõõnesplokk, Columbia või analoog,	190 mm
armeeritud vastavalt konstr. osale	
Soojustus, SPU	230 mm
Mineraalne õhekrohv	

SS01 SISESEIN	90...190 mm
(Pinnaviimistlus)	
Betoonõõnesplokk, Columbia või analoog,	90...190 mm
armeeritud vastavalt konstr. osale	
(Pinnaviimistlus)	

SS02 SISESEIN	100...150 mm
Pinnaviimistlus	
Poorbetoonplokk, Fibo 3,	100...150 mm
armeeritud vastavalt konstr. osale	
Pinnaviimistlus	