
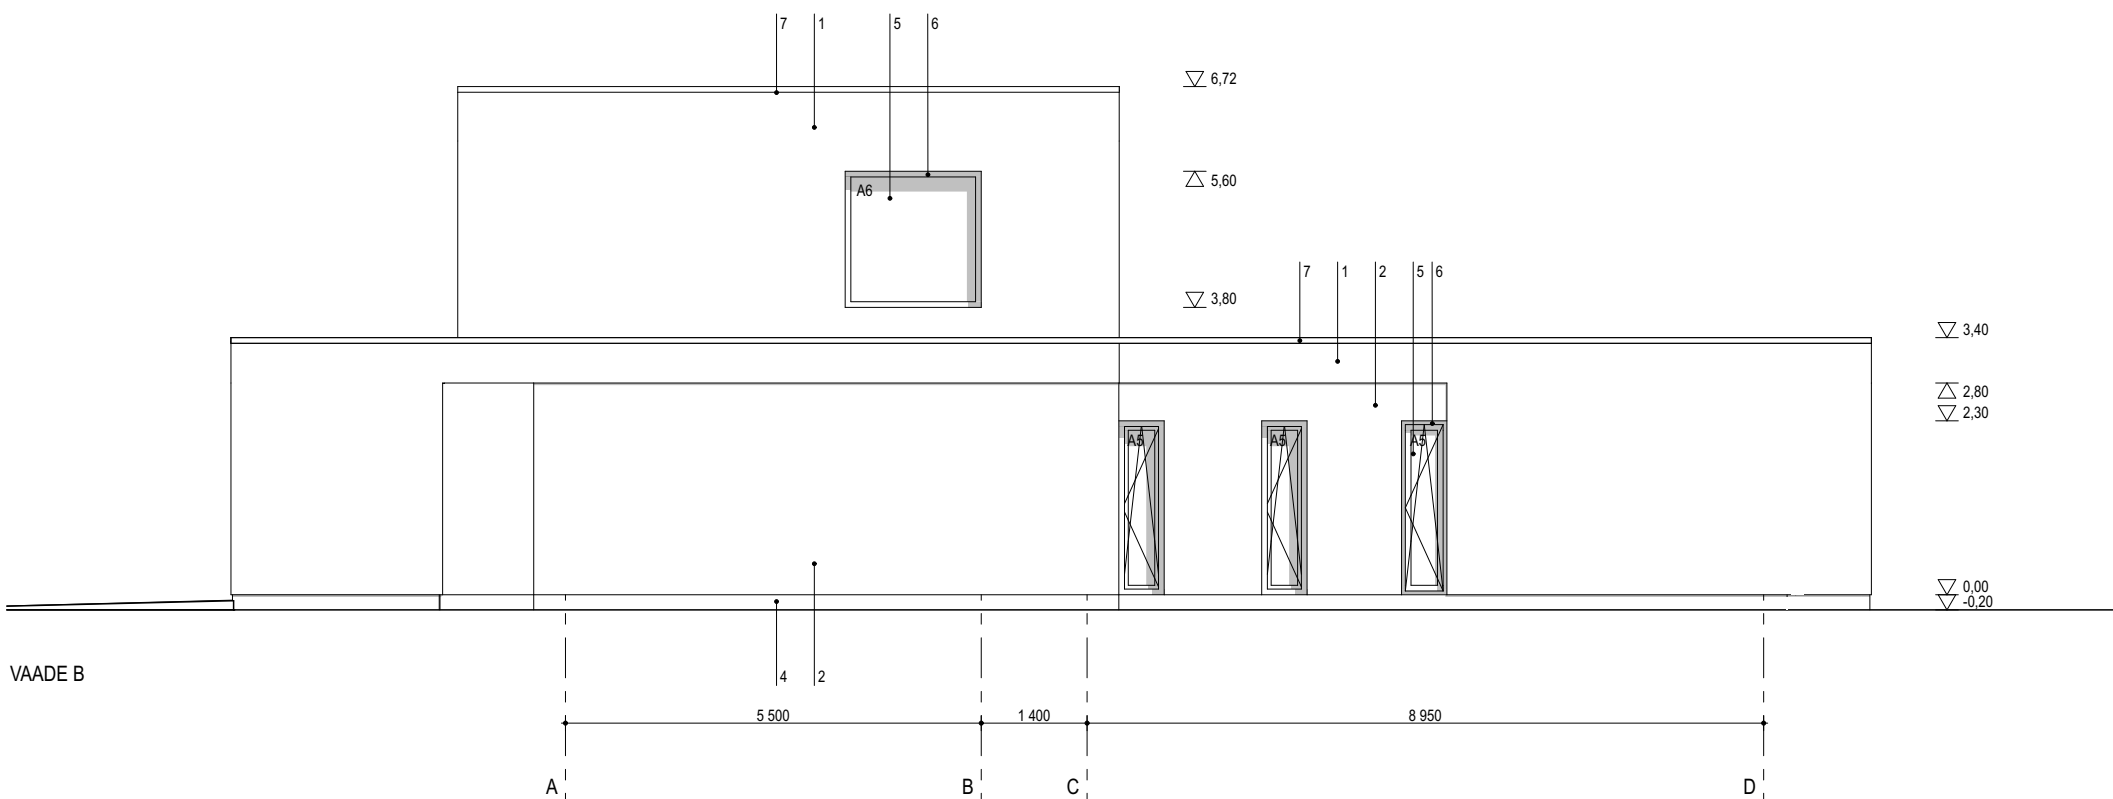


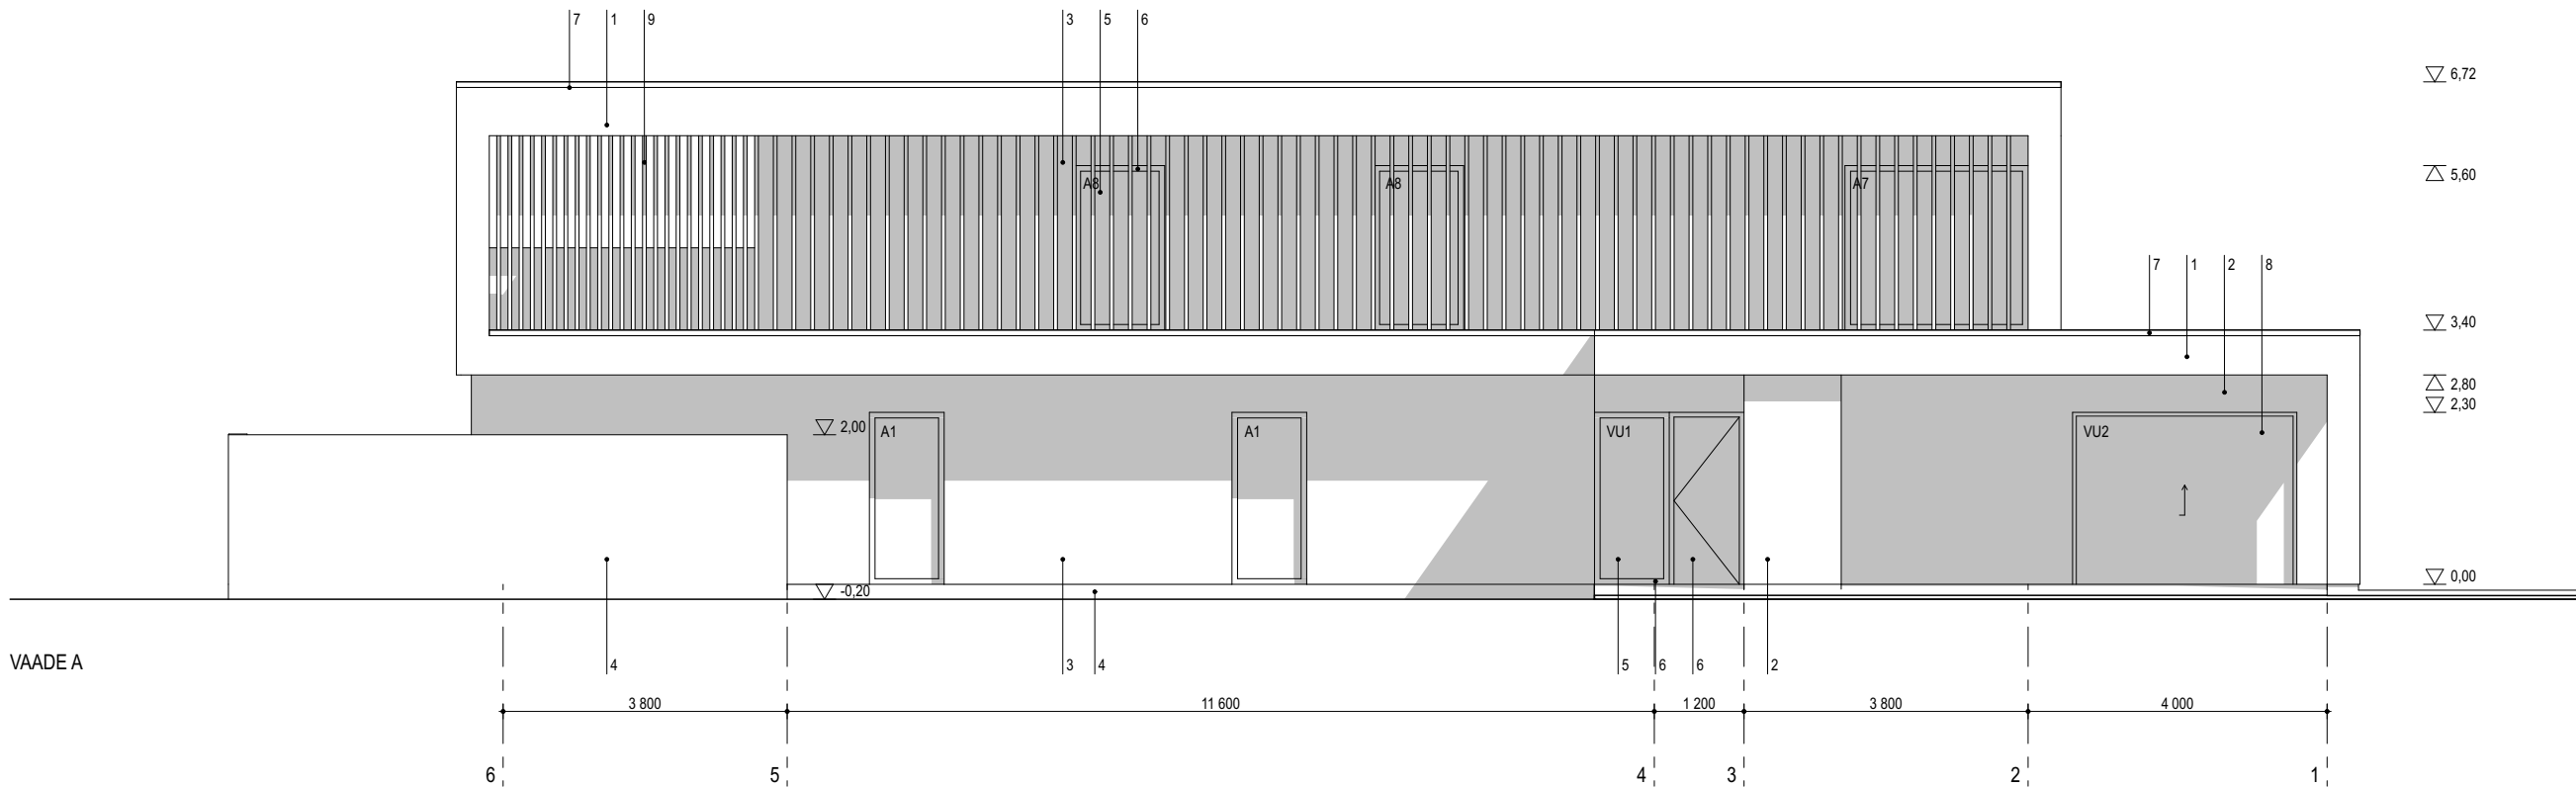

VÄLISVIIMISTLUS

1. Krohv, valge, RAL 9016 (toon täpsustatakse ehituse käigus)
2. Krohv, tumepunane, NCS 6420 00 (hoonestuskava määratud toon)
3. Fassaadiplaat, must, nt Stonerex Palette Lavagna (toode täpsustatakse ehituse käigus)
4. Betoon, puhasvalu, helehall (toon täpsustatakse ehituse käigus)
5. Kirgas klaas (toon täpsustatakse ehituse käigus)
6. Uste-, aknaraamid, välisukse tahvel, värvitud, must, RAL 9005 (toon täpsustatakse ehituse käigus)
7. Detailid plekist ja metallist, värvitud, valge, RAL 9016 (toon täpsustatakse ehituse käigus)
8. Detailid plekist ja metallist, värvitud, tumepunane, NCS 6420 00 (hoonestuskava määratud toon)
9. Puitribi, 50X250 mm, s150/250 mm, must, RAL 9005 (toon täpsustatakse ehituse käigus)
10. Puitribi 45x45 mm, s75 mm, must, RAL 9005 (toon täpsustatakse ehituse käigus)
11. Terrassilaud, 125x25 mm, lehis, naturaalne (toon täpsustatakse ehituse käigus)